



PRIKAZ RABE PROSTORA, GOSPODARSKE JAVNE INFRASTRUKTURE, VARSTVENIH REŽIMOV

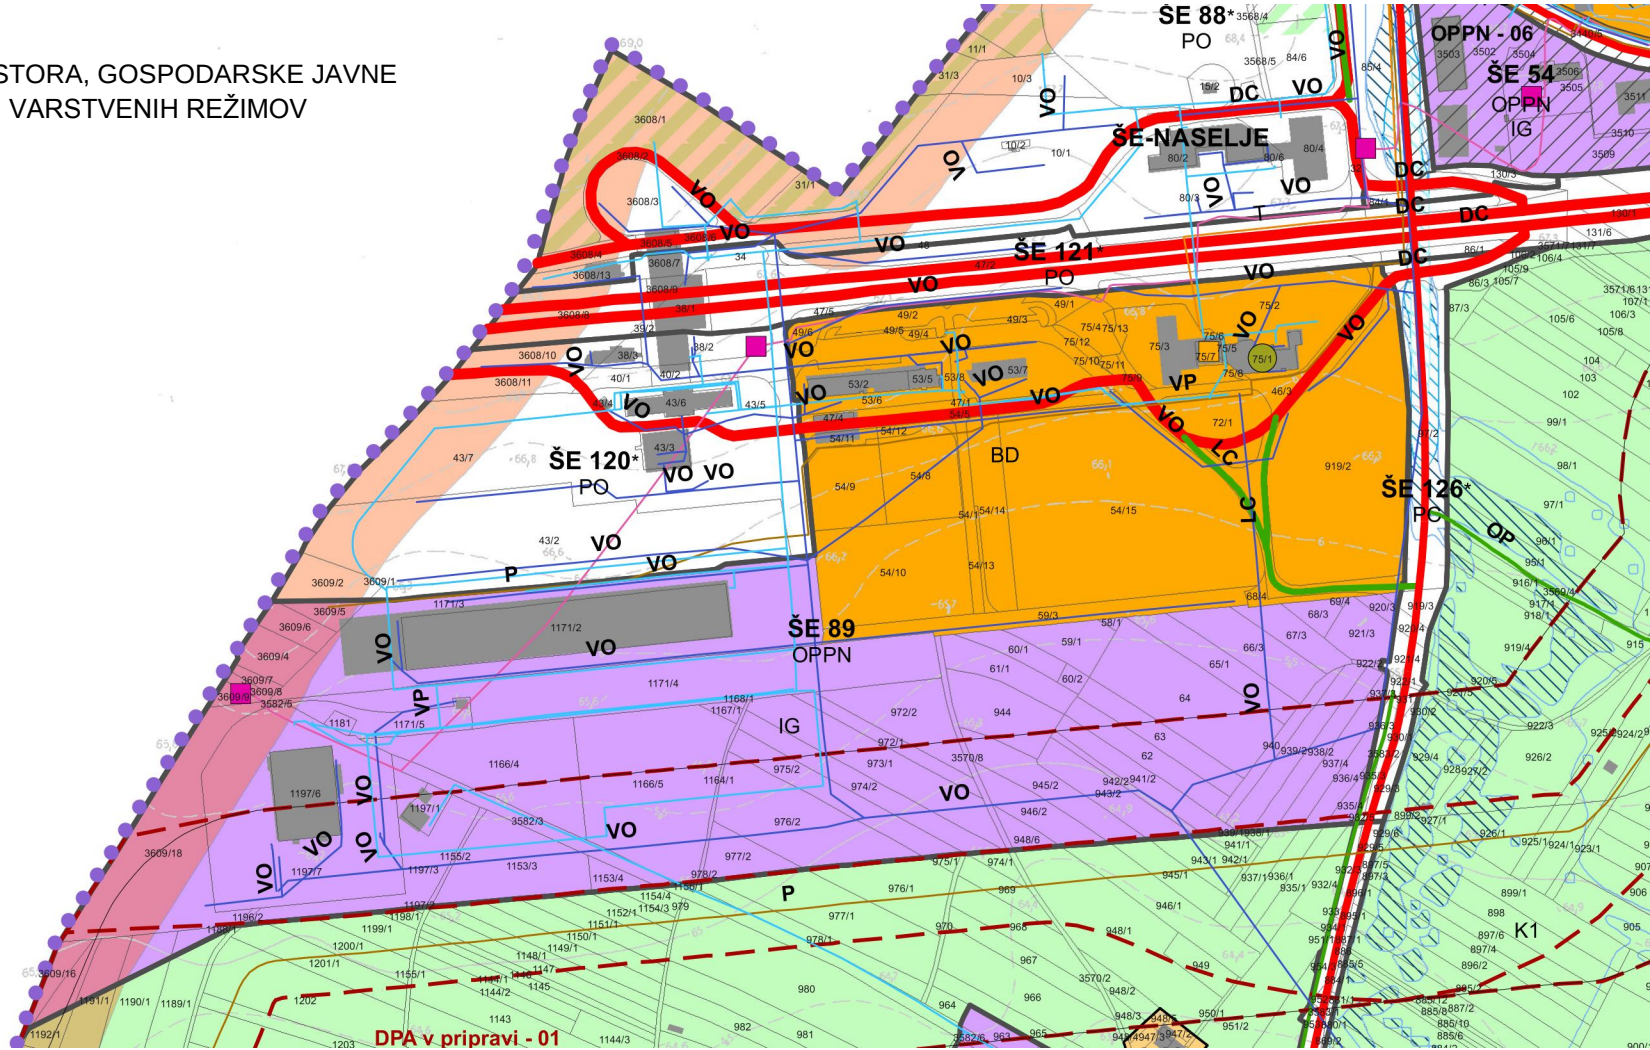

PRIKAZ OBMOČIJ ENOT UREJANJA PROSTORA IN GOSPODARSKE JAVNE INFRASTRUKTURE

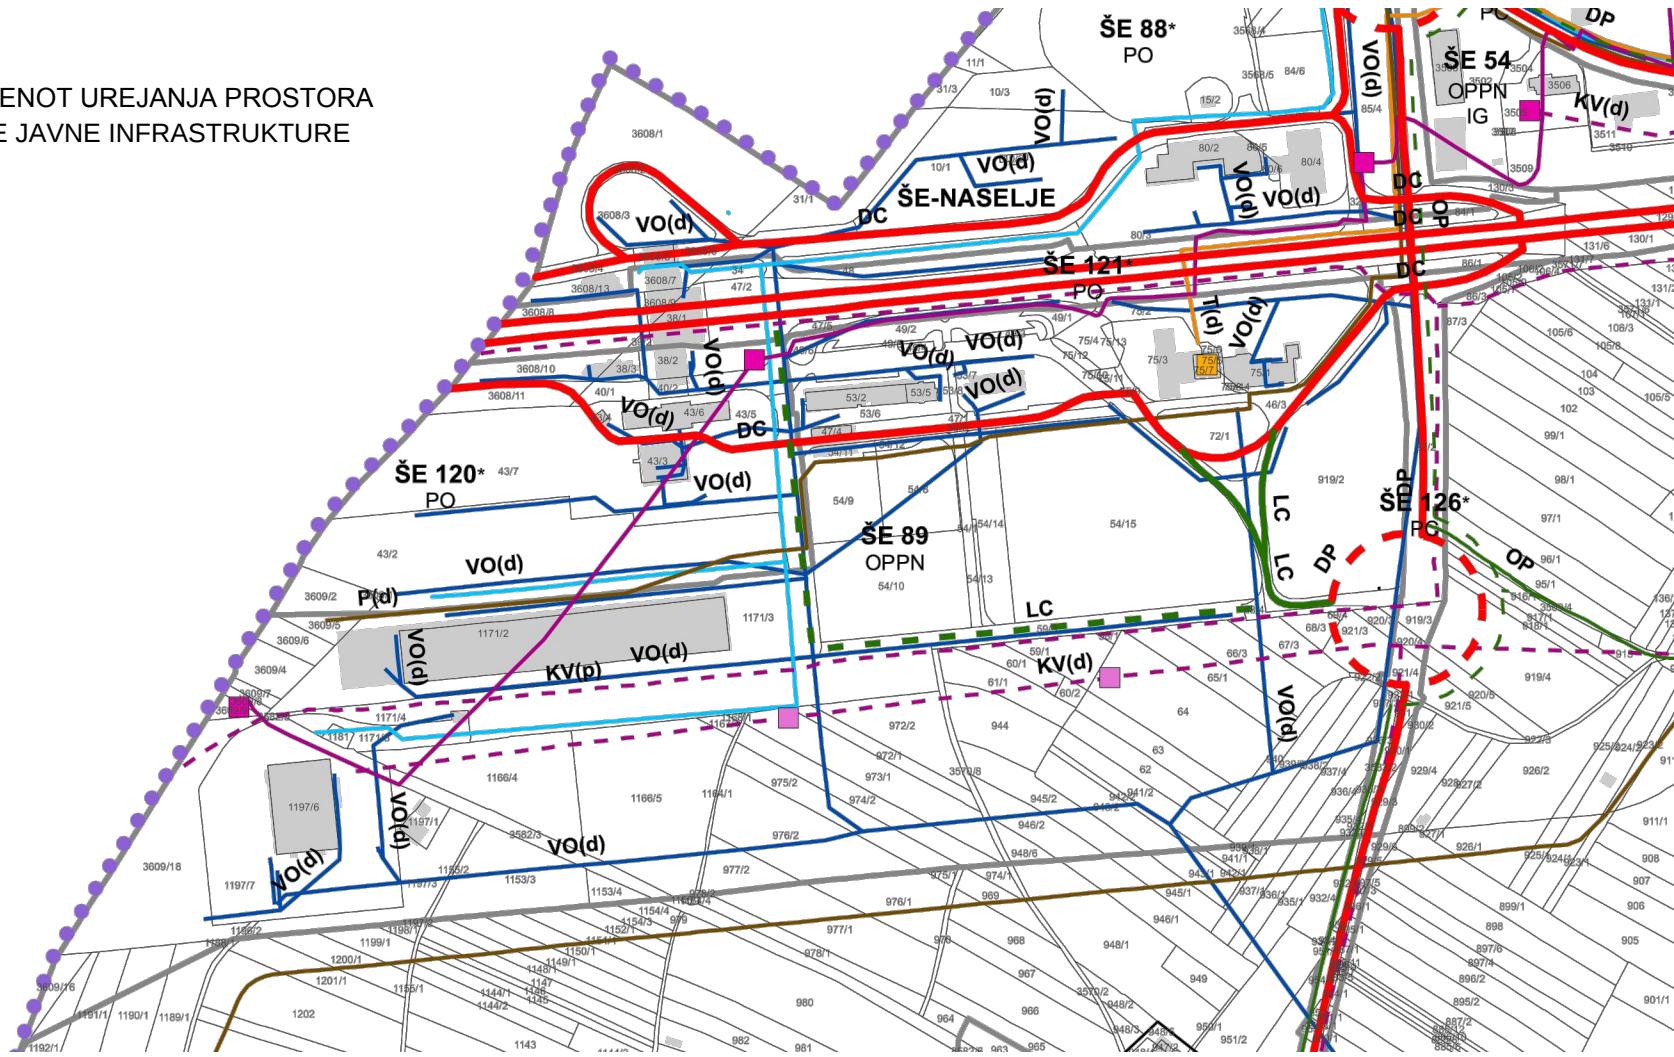

LEGENDA:

OBMOČJA PODROBNEJŠE NAMENSKE RABE PROSTORA


- IG GOSPODARSKE CONE
- BD POVRŠINE DRUGIH OBMOČIJ
- K1 NAJBOLJŠA KMETIJSKA ZEMLJIŠČA
- VARSTVENI PAS DRŽAVNE MEJE

GOSPODARSKA JAVNA INFRASTRUKTURA

- OBJEKT OMREŽJA PITNE VODE
- OMREŽJE PITNE VODE
- OBJEKT OMREŽJA ODPADNIH VODA
- OMREŽJE ODPADNIH VODA
- RAZDELILNA TRANSFORMATORSKA POSTAJA
- TRANSFORMATORSKA POSTAJA
- DV 20 kV ELEKTROENERGETSKO OMREŽJE
- MERNO REDUCIRNA NAPRAVA
- P PLINOVODNO OMREŽJE
- OBJEKT TELEKOMUNIKACIJSKEGA OMREŽJA - TELEFONSKA CENTRALA
- KOMUNIKACIJSKO OMREŽJE
- BAZNA POSTAJA
- DC AVTOCESTE IN HITRE CESTE S PRIKLJUČKI - OBSTOJEČE STANJE
- DP DRUGE DRŽAVNE CESTE - OBSTOJEČE STANJE
- LC LOKALNE CESTE - OBSTOJEČE STANJE
- OP JAVNE POTI - OBSTOJEČE STANJE
- Ž ŽELEZNIŠKO OMREŽJE - OBSTOJEČE STANJE

- VARSTVO PRED ŠKODLJIVIM DELOVANJEM VODA - OPOZORILNA KARTA
- opozorilna karta poptav
- KATASTROFALNE POPLAVE

- karta razredov poplavne nevarnosti
- OBMOČJE VELIKE POPLAVNE NEVARNOSTI
- OBMOČJE SREDNJE POPLAVNE NEVARNOSTI
- OBMOČJE MAJHNE POPLAVNE NEVARNOSTI
- OBMOČJE PREOSTALE POPLAVNE NEVARNOSTI

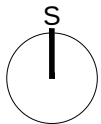

Projektant: PROJEKT. NOVA GORICA					
Investitor:			Risba:		
Občina Šempeter-Vrtojba Trg Ivana Roba 3a, 5290 Šempeter pri Gorici			- prikaz območij enot urejanja prostora in osnovne oz. podrobnejše nam. rabe - prikaz območij enot urejanja prostora in gospodarske javne infrastrukture		
Objekt:			Merilo: 1:5000		
Poslovna cona Vrtojba ob hitri cesti			Odgovorni vodja projekta:		Id. št. :
			Tomaž Mohorko, univ.dipl.inž.arh.		ZAPS 1418 A
			Odgovorni projektant:		Id. št. :
			Tomaž Mohorko, univ.dipl.inž.arh.		ZAPS 1418 A
Vrsta načrta:			Sodelavci:		
Občinski podrobni prostorski načrt					
Vrsta projektne dokumentacije:	Številka načrta:	Številka projekta:	Datum:	Spremembe:	Številka lista:
dopolnjen osnutek OPPN	13022	13022	Februar 2015		1