


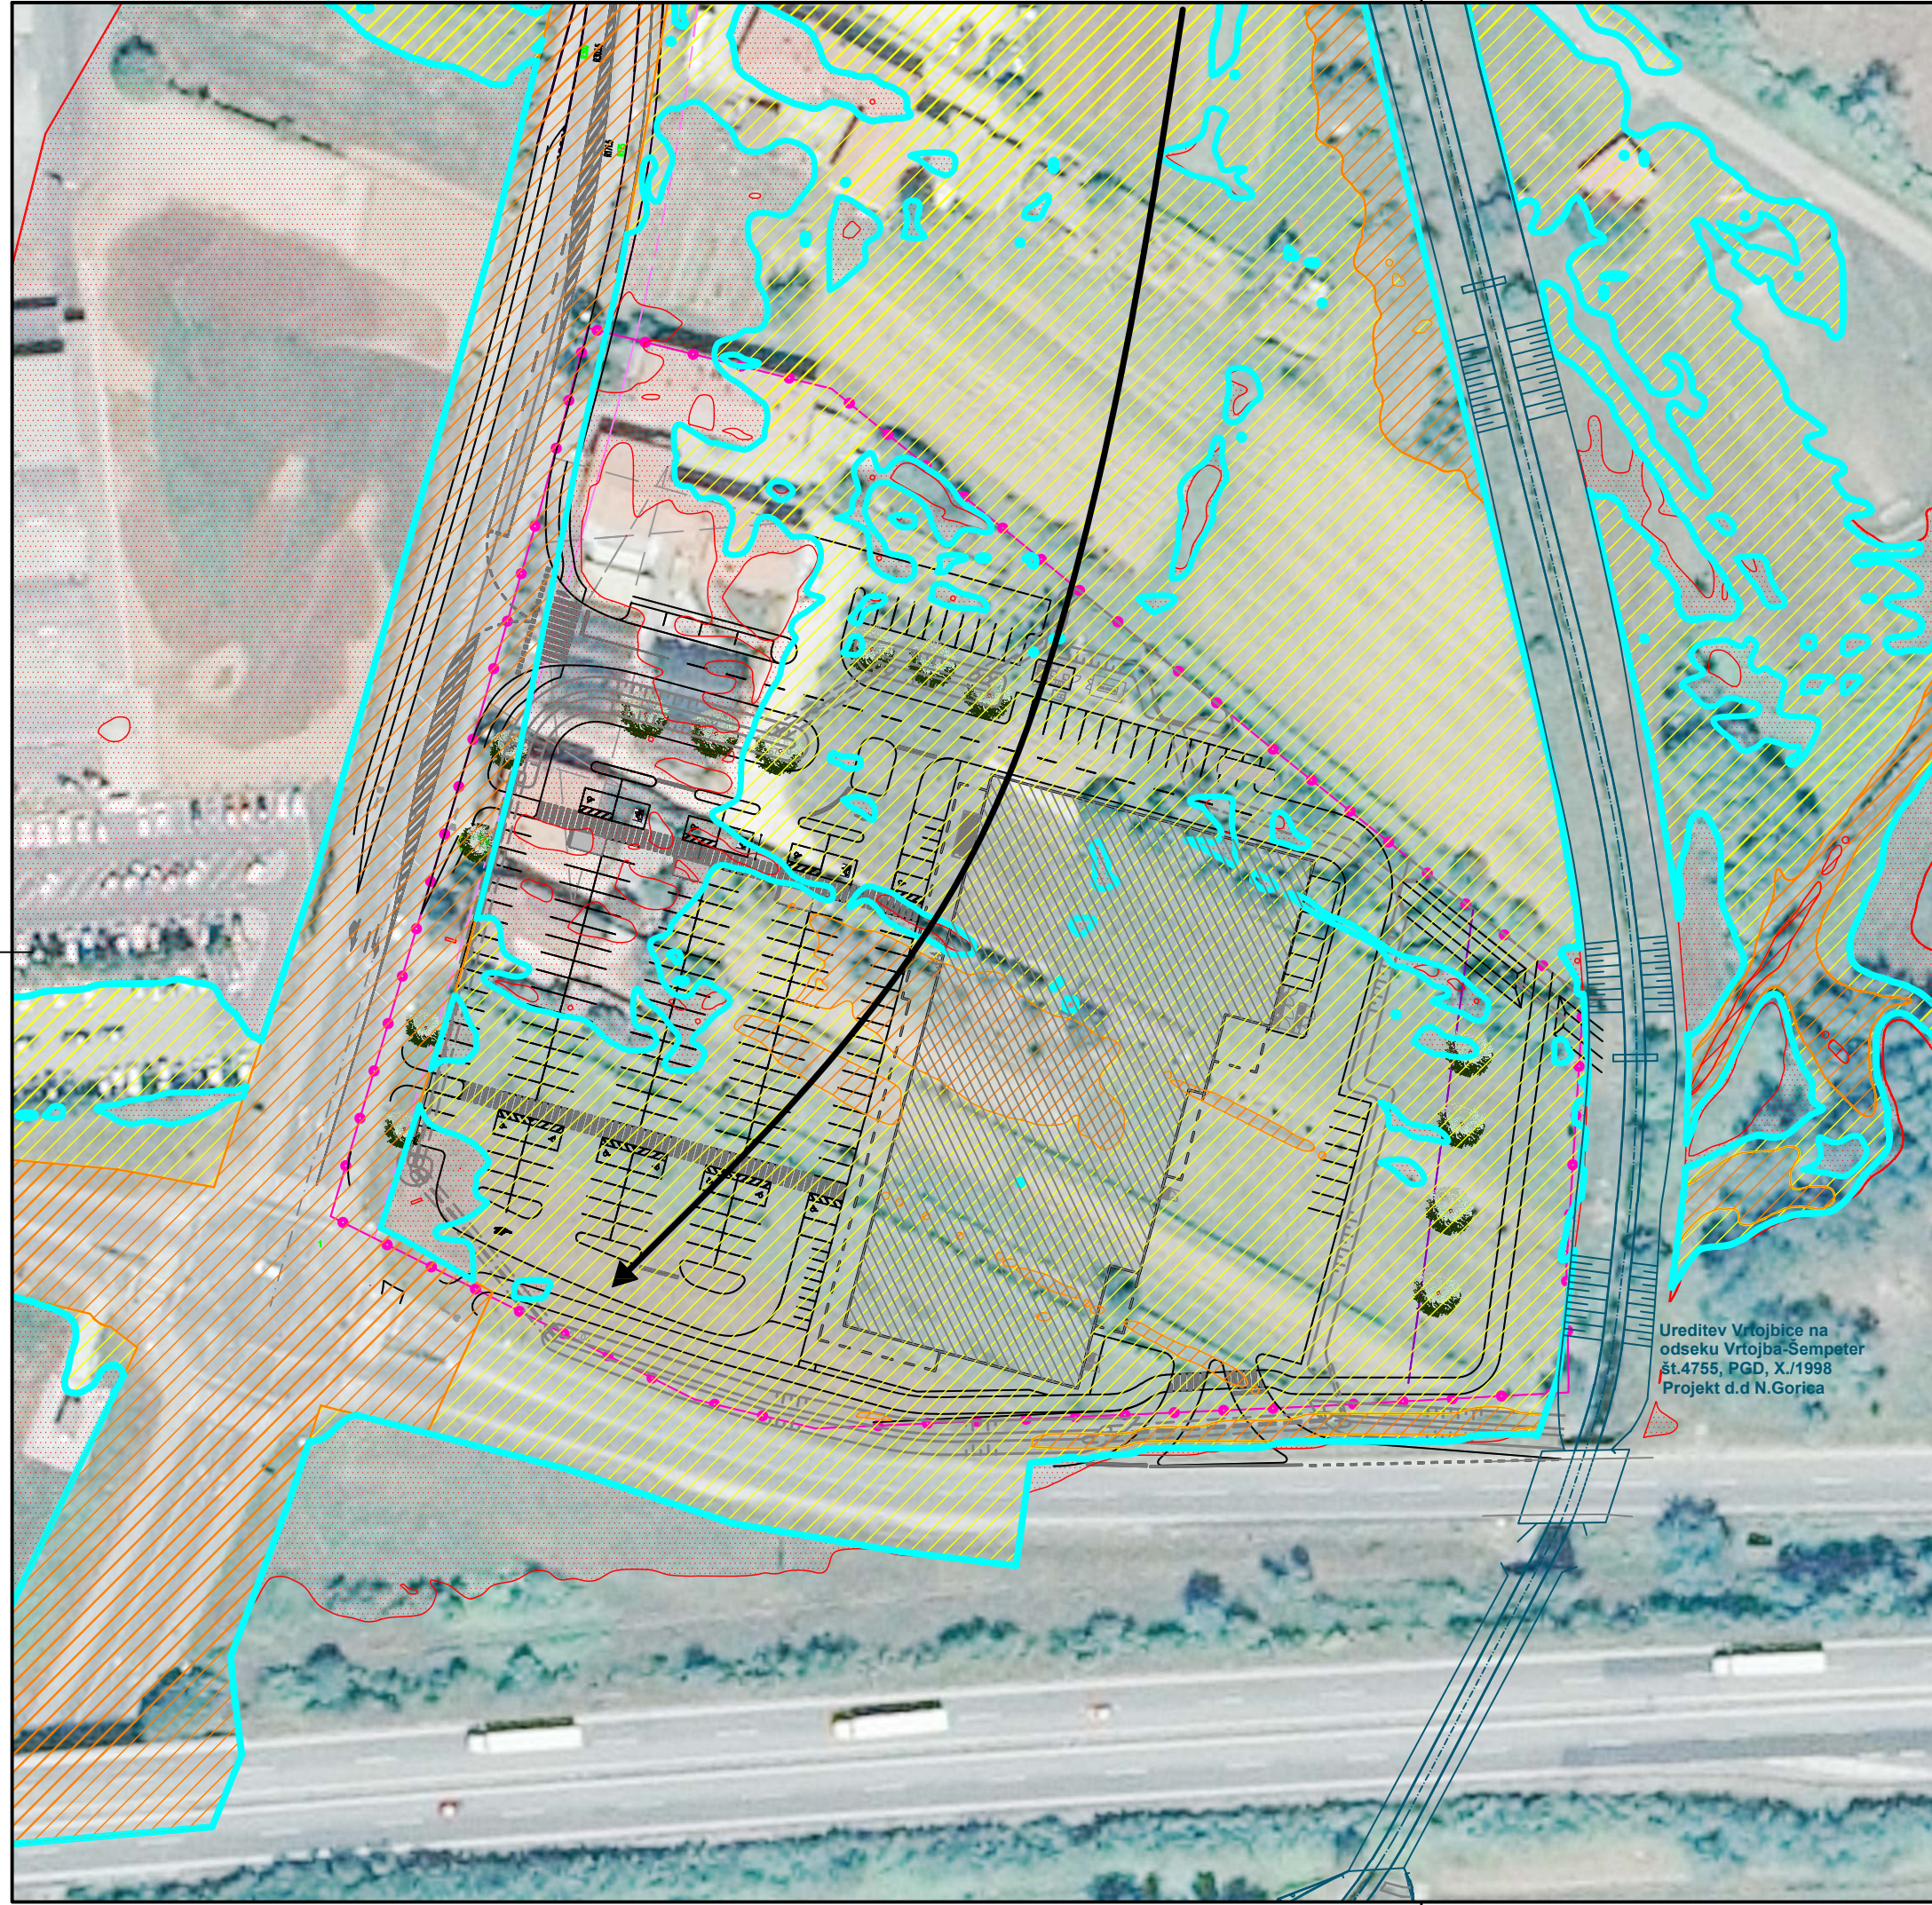

Ureditev Vrtojbičice na
odseku Vrtojba-Sempeter
št.4755, PGD, X./1998
Projekt d.d N.Gorica

PROJEKT d.d. NOVA GORICA

Izdelovalec okoljskega
poročila
Pripravljalac OPPN:
Investitor/naročnik:
Št. naloge:

Projekt d.d. Nova Gorica
Kidričeva 9a, 5000 Nova Gorica
Občina Šempeter-Vrtojba
Spar Slovenija d.o.o.
12818

Odgovorni vodja projekta:
Odgovorni izdelovalec OP:
Sodelavci:

mag. Bernarda JURIČ, univ.dipl.gosp.inž.
mag. Bernarda JURIČ, univ.dipl.gosp.inž.
Mojca Rupnik, univ.dipl.inž.kraj.arh.

Direktor:

Vladimir DURCIK, univ.dipl.inž.grad.

Merilo:
Datum:
Kartografska podlaga:

1:1 000
november 2013, dopolnitev december 2013
Ortofoto posnetek, GURS

Vir: Hidrološko-hidravlična analiza za območje izvedbe trgovskega objekta SPAR
v Vrtojbi, Inštitut za vodarstvo, d.o.o., julij 2013

LEGENDA

-  Načrtovani poslovno trgovski objekt
-  Predvidena zasaditev novih dreves
-  Meja območja OPPN

VODE - OBSTOJEČE STANJE

-  Q100
-  Smer poplavnega toka
-  Majhna poplavna nevarnost
-  Srednja poplavna nevarnost
-  Velika poplavna nevarnost
-  Preostala poplavna nevarnost



Okoljsko poročilo za OPPN Mlake

Vode - obstoječe stanje

priloga: C1