

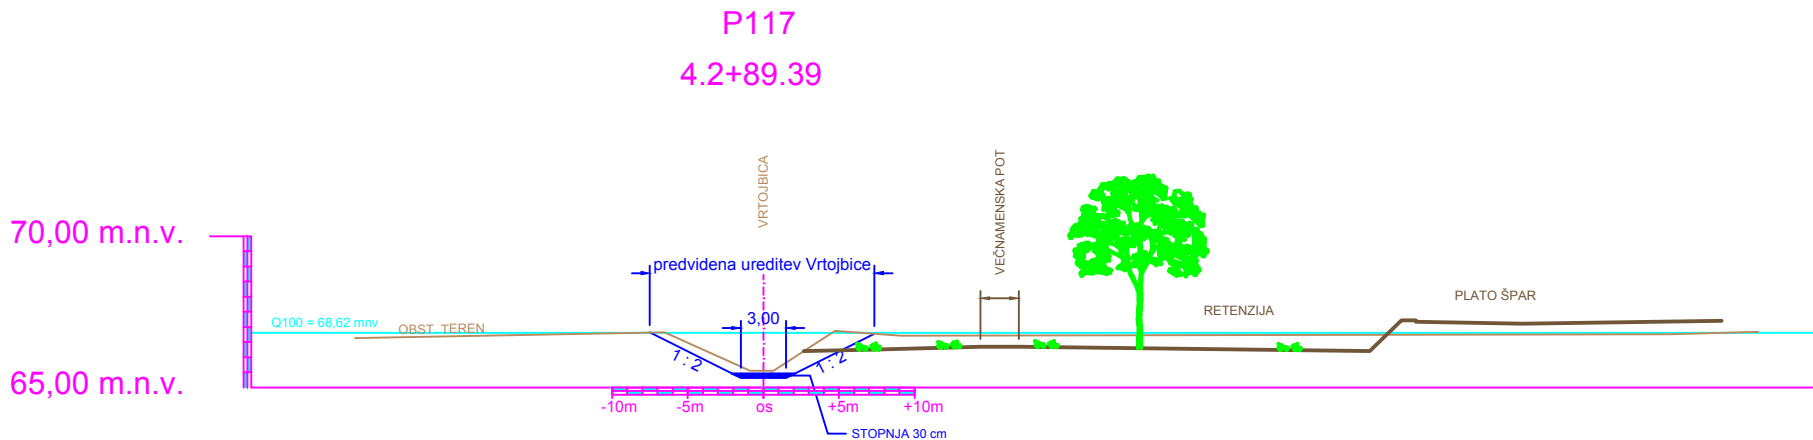
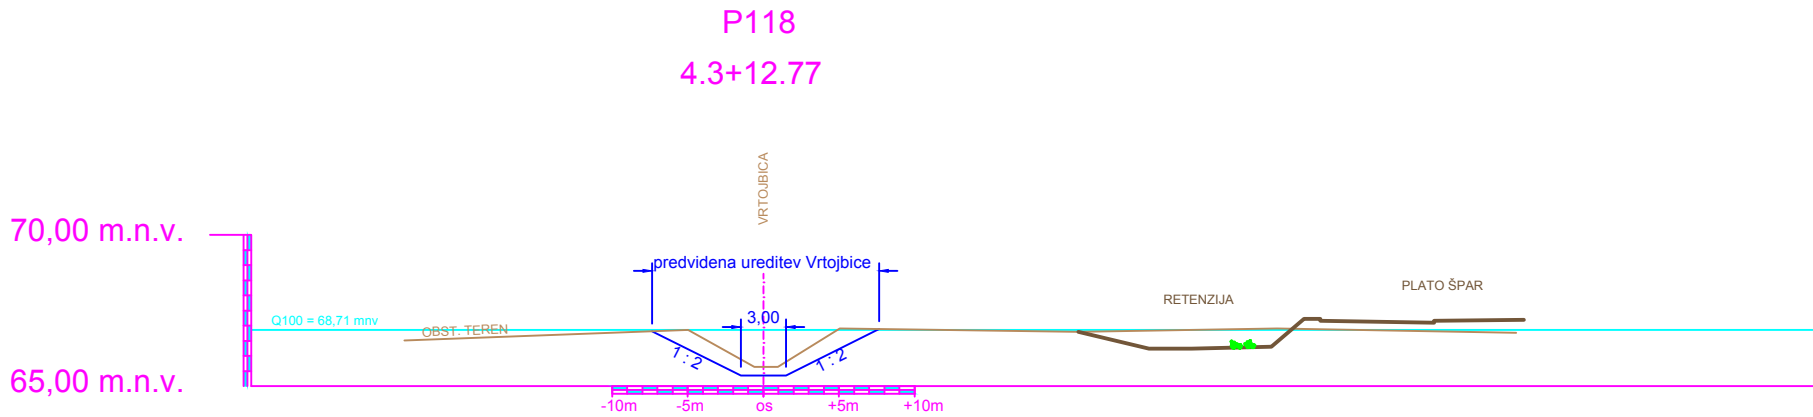
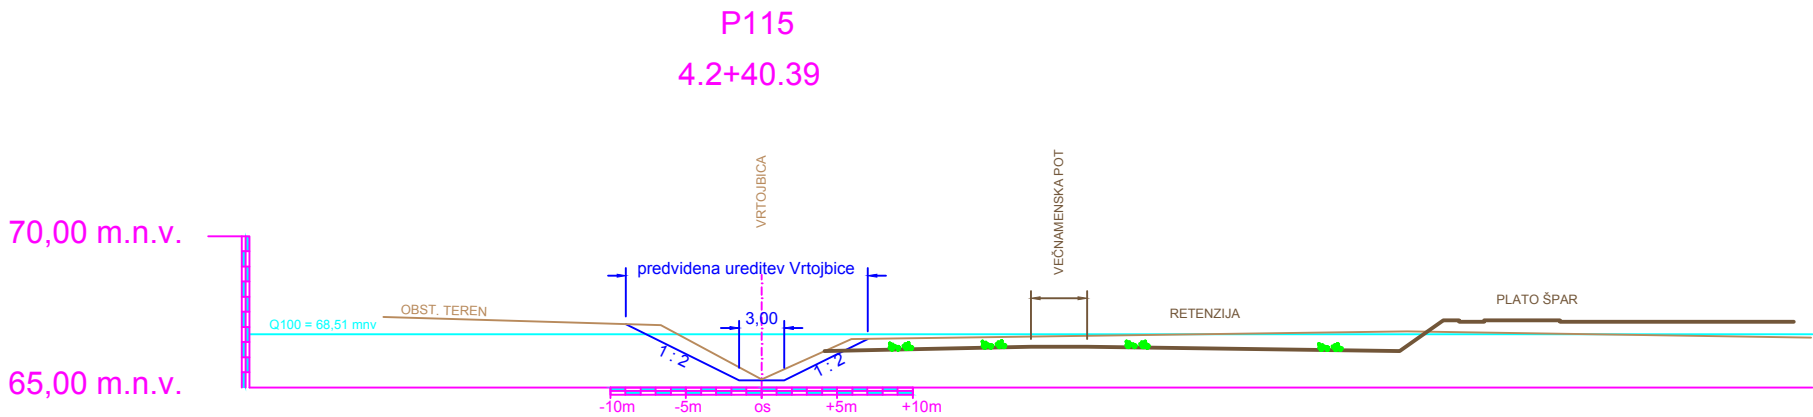


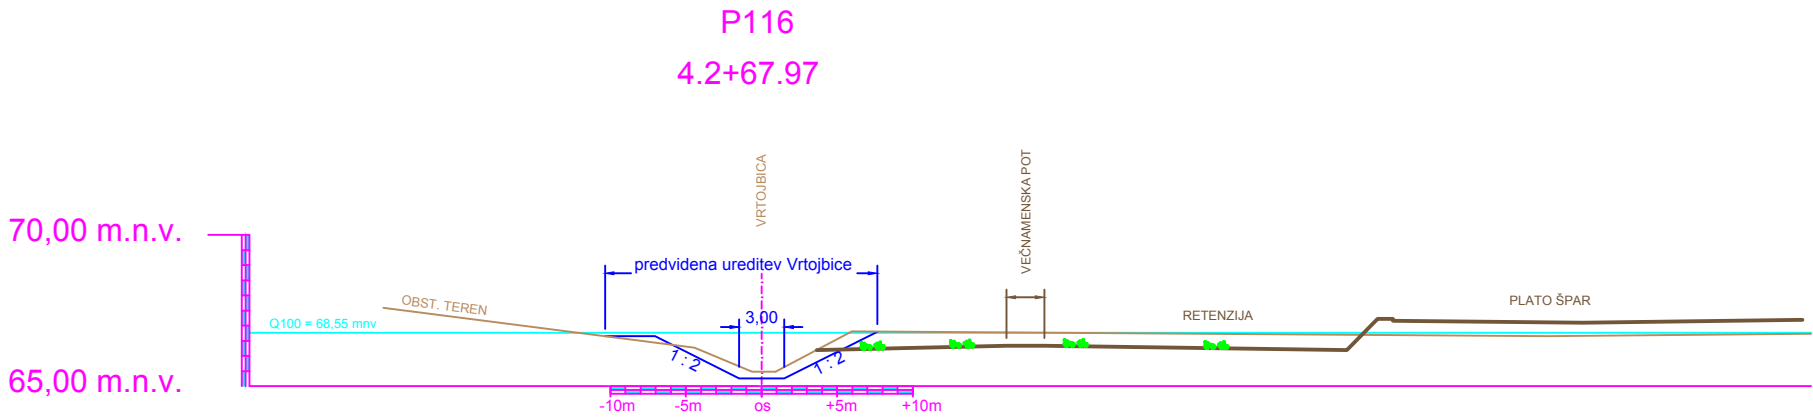

Kota stoletne vode (obstoječa in projektirana) na mestih prikazanih profilov:

Profil	Obstoječa gladina [m.n.m.]	Projektirana gladina [m.n.m.]
P119	68.8	68.86
P118	68.63	68.71
P117	68.57	68.62
P116	68.53	68.55
P115	68.47	68.51

Razlika gladin [m]	Razlika gladin [%]
0.06	0.09
0.08	0.12
0.05	0.07
0.02	0.03
0.04	0.06

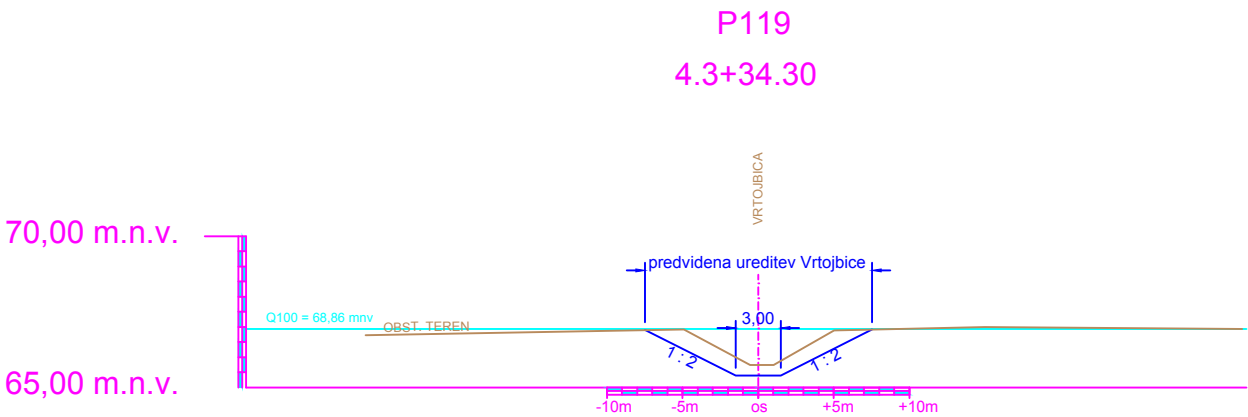

Projektant: PROJEKT NOVA GORICA					
Investitor: SPAR SLOVENIJA, Trgovsko podjetje d.o.o Letališka ulica 26, 1000 Ljubljana			Rišba: Prerezi Vrtojnice		
Objekt: OPPN ,spremembe in dopolnitve Mlake (Ledine) v Šempetru pri Gorici - 1. faza (v nadaljevanju OPPN) - osnutek - dopolnjen osnutek			Merilo: 1:500	Id. št. : ZAPS 0257A	
			Odgovorni vodja projekta: Emil Bratina, univ.dipl.inž.arh.	Id. št. : ZAPS 0257A	
			Odgovorni projektant: Emil Bratina, univ.dipl.inž.arh.	Id. št. : /	
Vrsta načrta:			Sodelavci: ALAN LAVRENČIČ	Številka lista: 2.0	
Vrsta projektna dokumentacije: OPPN-DOPOLNJEN OSNUTEK	Številka načrta:	Številka projekta: 12511	Datum: december 2013	Spremembe: /	