


DRENAŽNI KRAK 1

Izkop pod kotom notranjega trenja
zemljine, ki ga določi geolog!
(SIST EN1610)

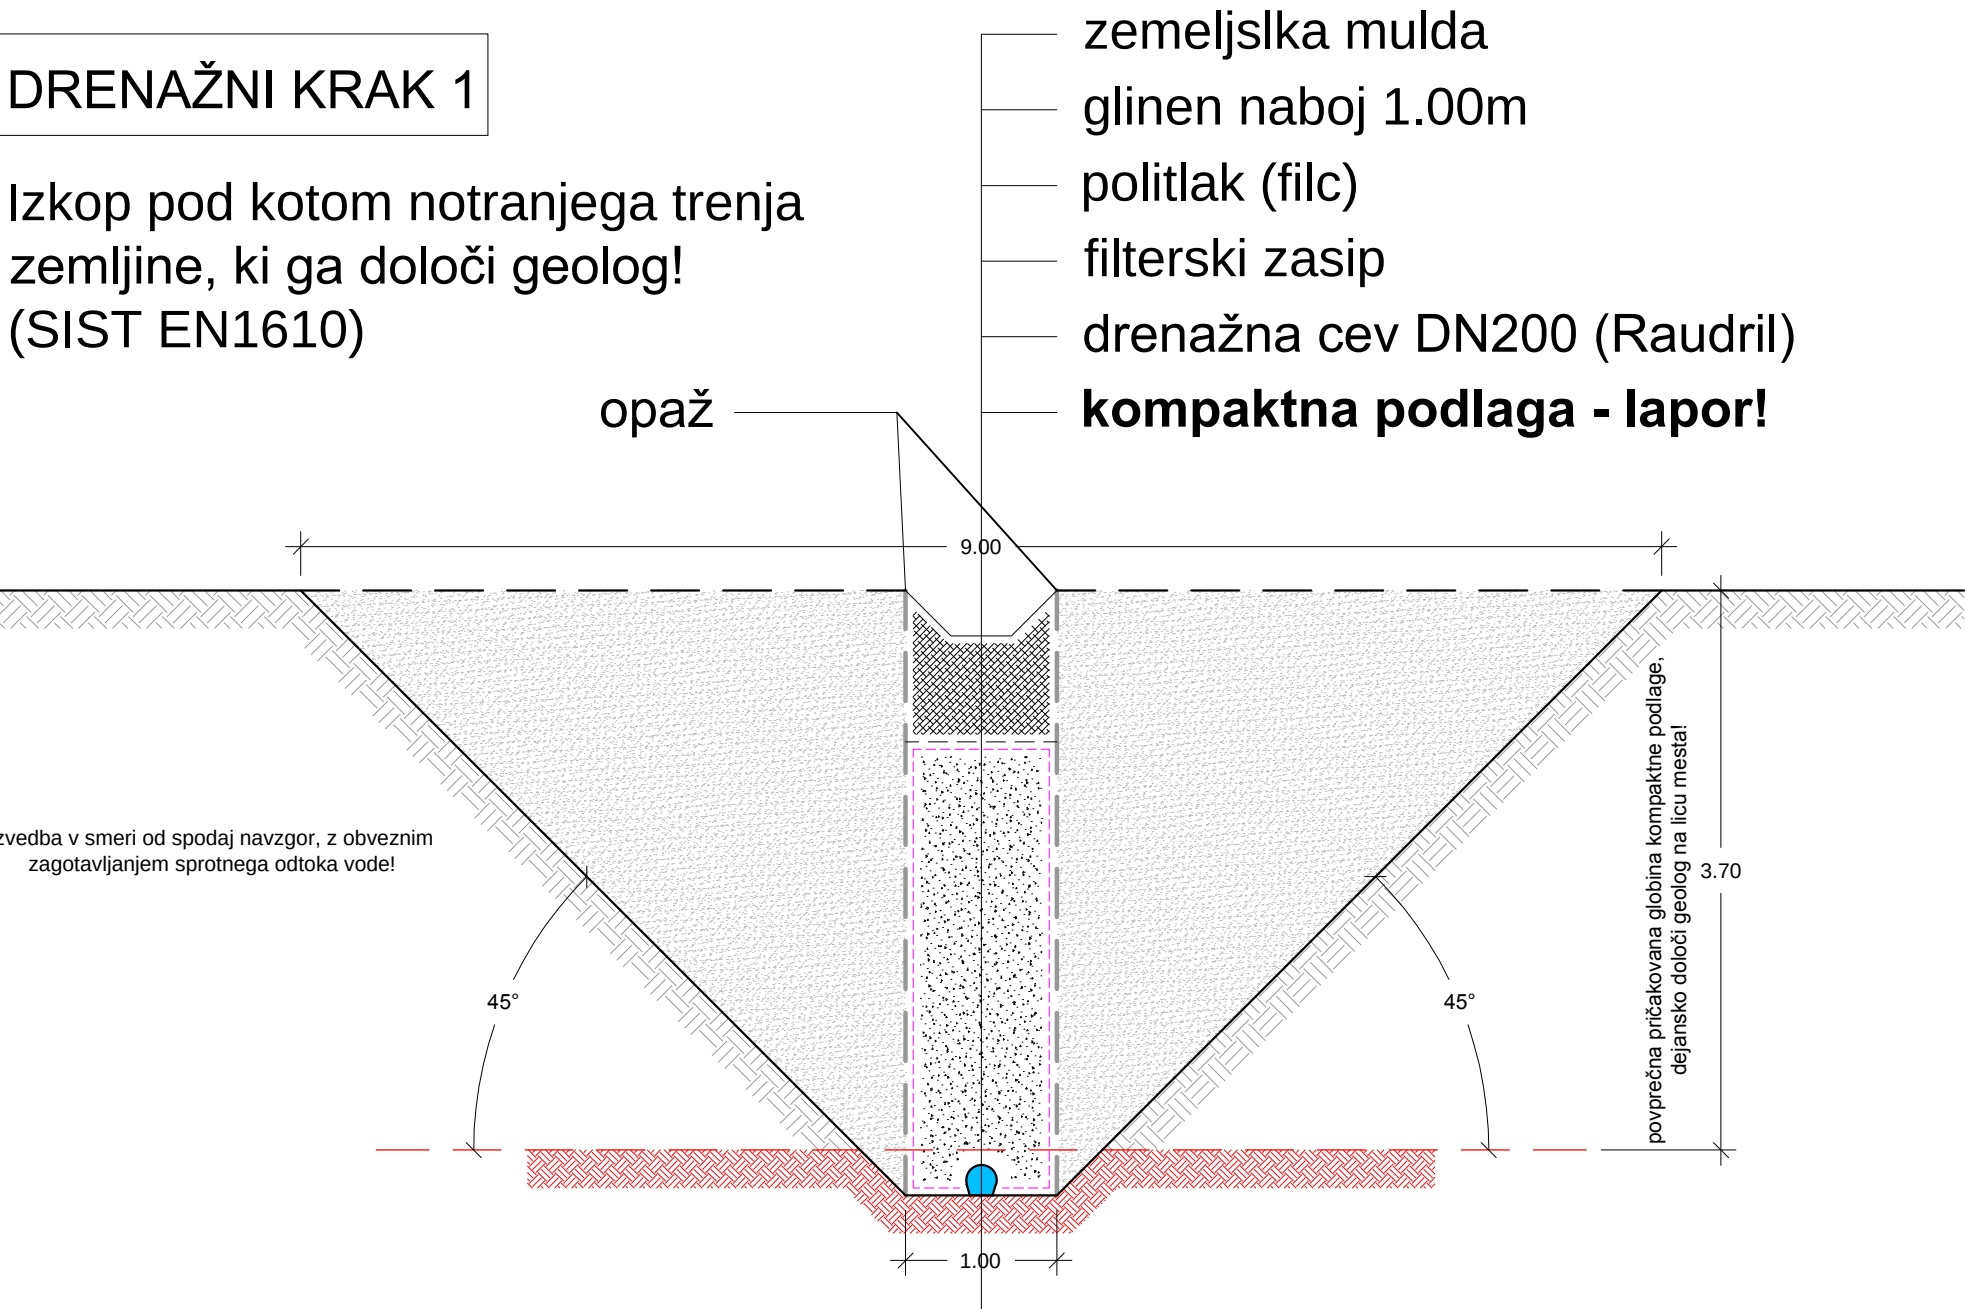

KOPIRANJE IN NEPODBLAŠČENO RAZMNOŽEVANJE PREPOVEDANO!

spremembe		datum in podpis	
OBJEKT Sanacija plazu in ceste v območju lokalne ceste LC396140 Večje Brdo - Lažiše - Lešje v občini Dobje	št. projekta	PROJEKTIVNO PODJETJE  Izvir-plan d.o.o. IZS 2058	
	06/18		
	št. nacrt		
	06/18		
	vrsta proj. dok.		
	PZI		
NASLOV RISBE Drenaža, krak 1 - karakteristični prečni profil -	MERILO		INVESTITOR/NAROČNIK OBČINA DOBJE Pri Planini 26 3224 Dobje pri Planini
	M1:50		
	št. risbe	datum	
	3.6.6.1	marec 18	
odgovorni vodja projekta	datum	podpis	
Miran Kačič inž. gradb, 2058 IZS G-9012	marec 2018		
odgovorni projektant	datum	podpis	
Miran Kačič inž. gradb, 2058 IZS G-9012	marec 2018		
obdelal	datum	podpis	
odgovorni geodet	datum	podpis	

KOPIRANJE IN NEPOOBlašČENO RAZMNOŹEVANJE PREPOVEDANO!