


Izkop pod kotom notranjega trenja
zemljine, ki ga določi geolog!
(SIST EN1610)

opaž

zemeljslaka mulda
glinen naboj 0.50m
skale in skalni drobiri
politlak (filc)
filterski zasip 1.00m
drenažna cev DN200 (Raudril)
kompaktna podlaga - lapor!

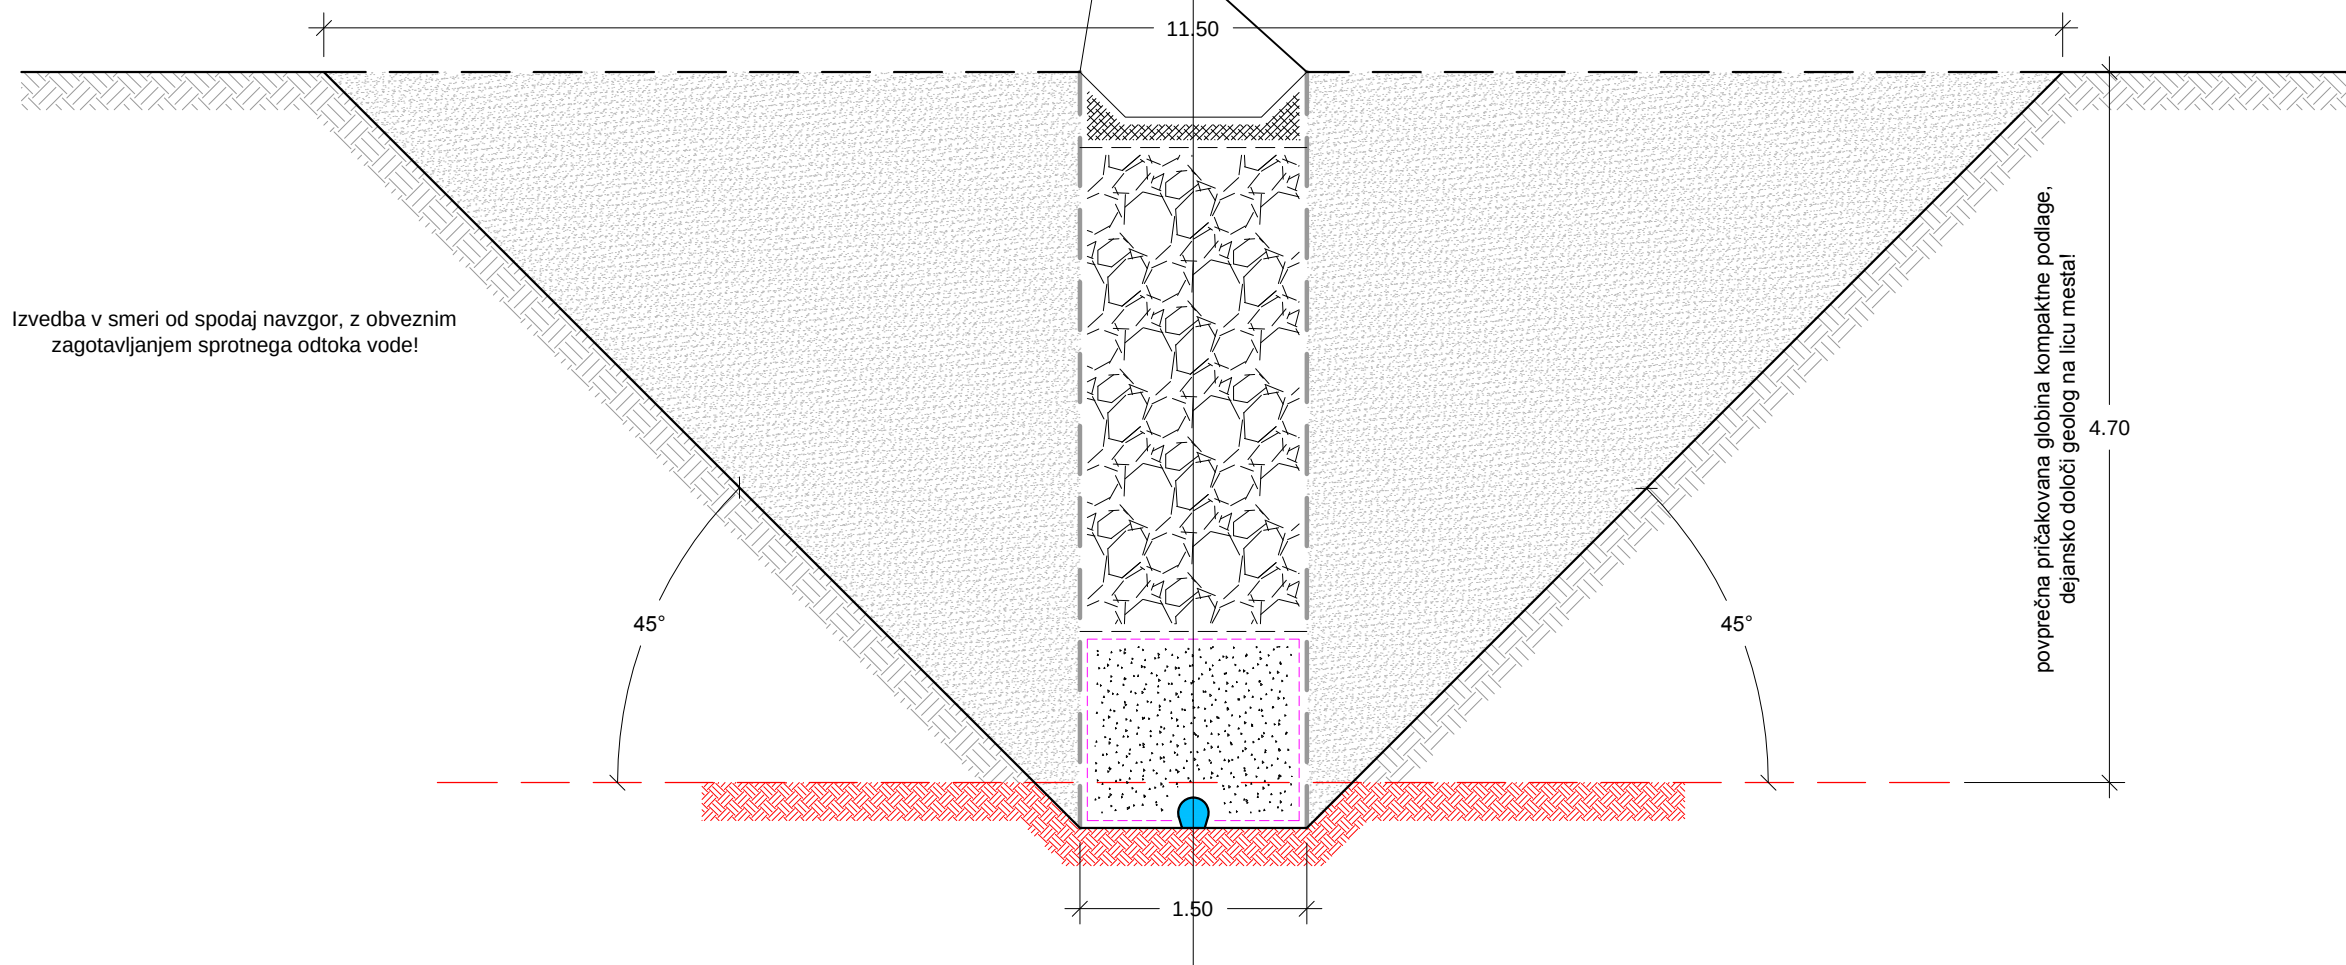

spremembe		datum in podpis	
OBJEKT Sanacija plazu in ceste v območju lokalne ceste LC396140 Veče Brdo - Lažiše - Lešje v občini Dobje	št. projekta	PROJEKTIVNO PODJETJE  Izvir-plan d.o.o. IZS 2058	
	06/18		
	št. nacrta		
	06/18		
	vrsta proj. dok.		
	PZI		
NASLOV RISBE Drenaža, krak 2 - karakteristični prečni profil -	MERILO		INVESTITOR/NAROČNIK OBČINA DOBJE Pri Planini 26 3224 Dobje pri Planini
	M1:50		
	št. risbe	datum	
	3.6.6.2	marec 18	
odgovorni vodja projekta	datum	podpis	
Miran Kačič inž. gradb, 2058 IZS G-9012	marec 2018		
odgovorni projektant	datum	podpis	
Miran Kačič inž. gradb, 2058 IZS G-9012	marec 2018		
obdelal	datum	podpis	
odgovorni geodet	datum	podpis	

KOPIRANJE IN NEPOBILAŠČENO RAZMNOŽEVANJE PREPOVEDANO!

KOPIRANJE IN NEPOOBLAŠČENO RAZMNOŽEVANJE PREPOVEDANO!