


Prečni prerez skozi opornik
novo stanje

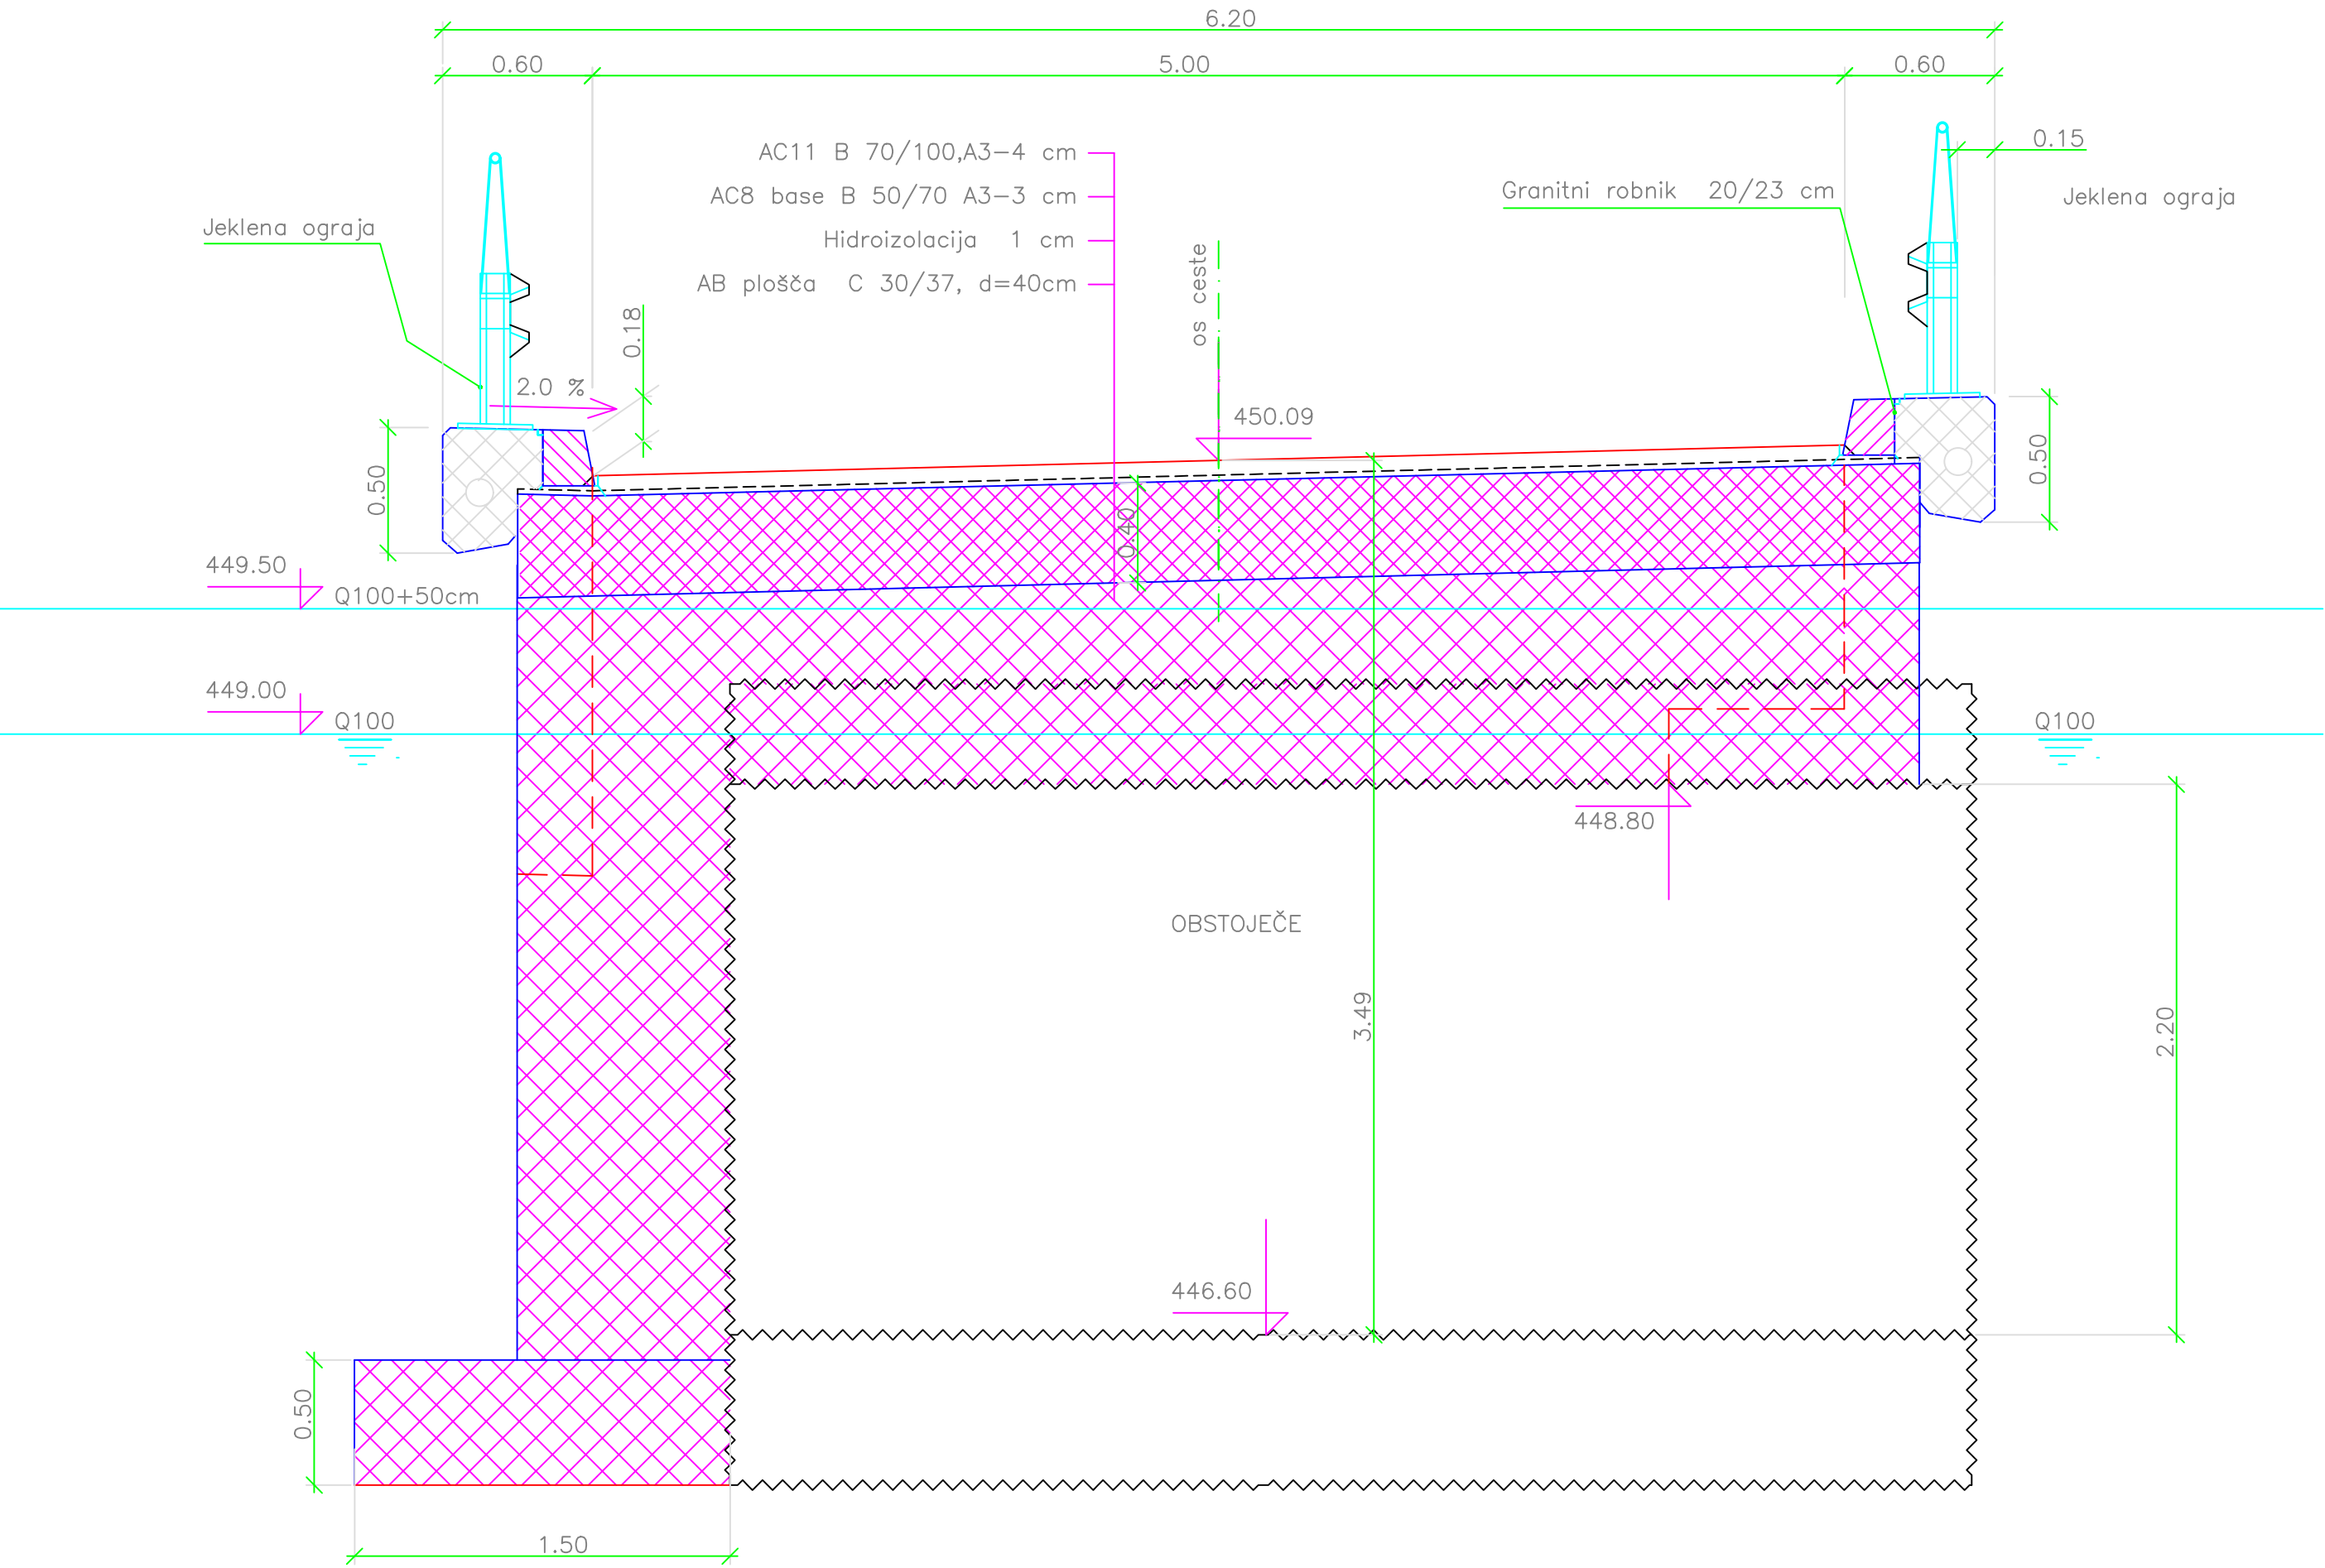

Objekt:		Most M2 čez Dobjanski potok		 Jenkova 24, 3000 Celje tel: 041 982 337	
Opis:		PREČNI PREREZI MOSTU			
Odg. projektant:		B. Suzić u.d.i.g.(G0818)		Investitor: OBČINA DOBJE Dobje pri Planini 26 , 3224 DOBJE	
Projektant:		B. Suzić u.d.i.g.(G0818)		Št. proj.: 295/19	
Obdelal:		B. Suzić u.d.i.g.(G0818)		Faza. proj.: PZI	
				list št. 2	
		Merilo: M 1:25		Datum: MAJ 2019	