


OBČINSKI PROSTORSKI NAČRT
OBČINE GORNJI PETROVCI

Strateški del

ZASNOVA PROSTORSKEGA
RAZVOJA OBČINE

merilo 1 : 50 000

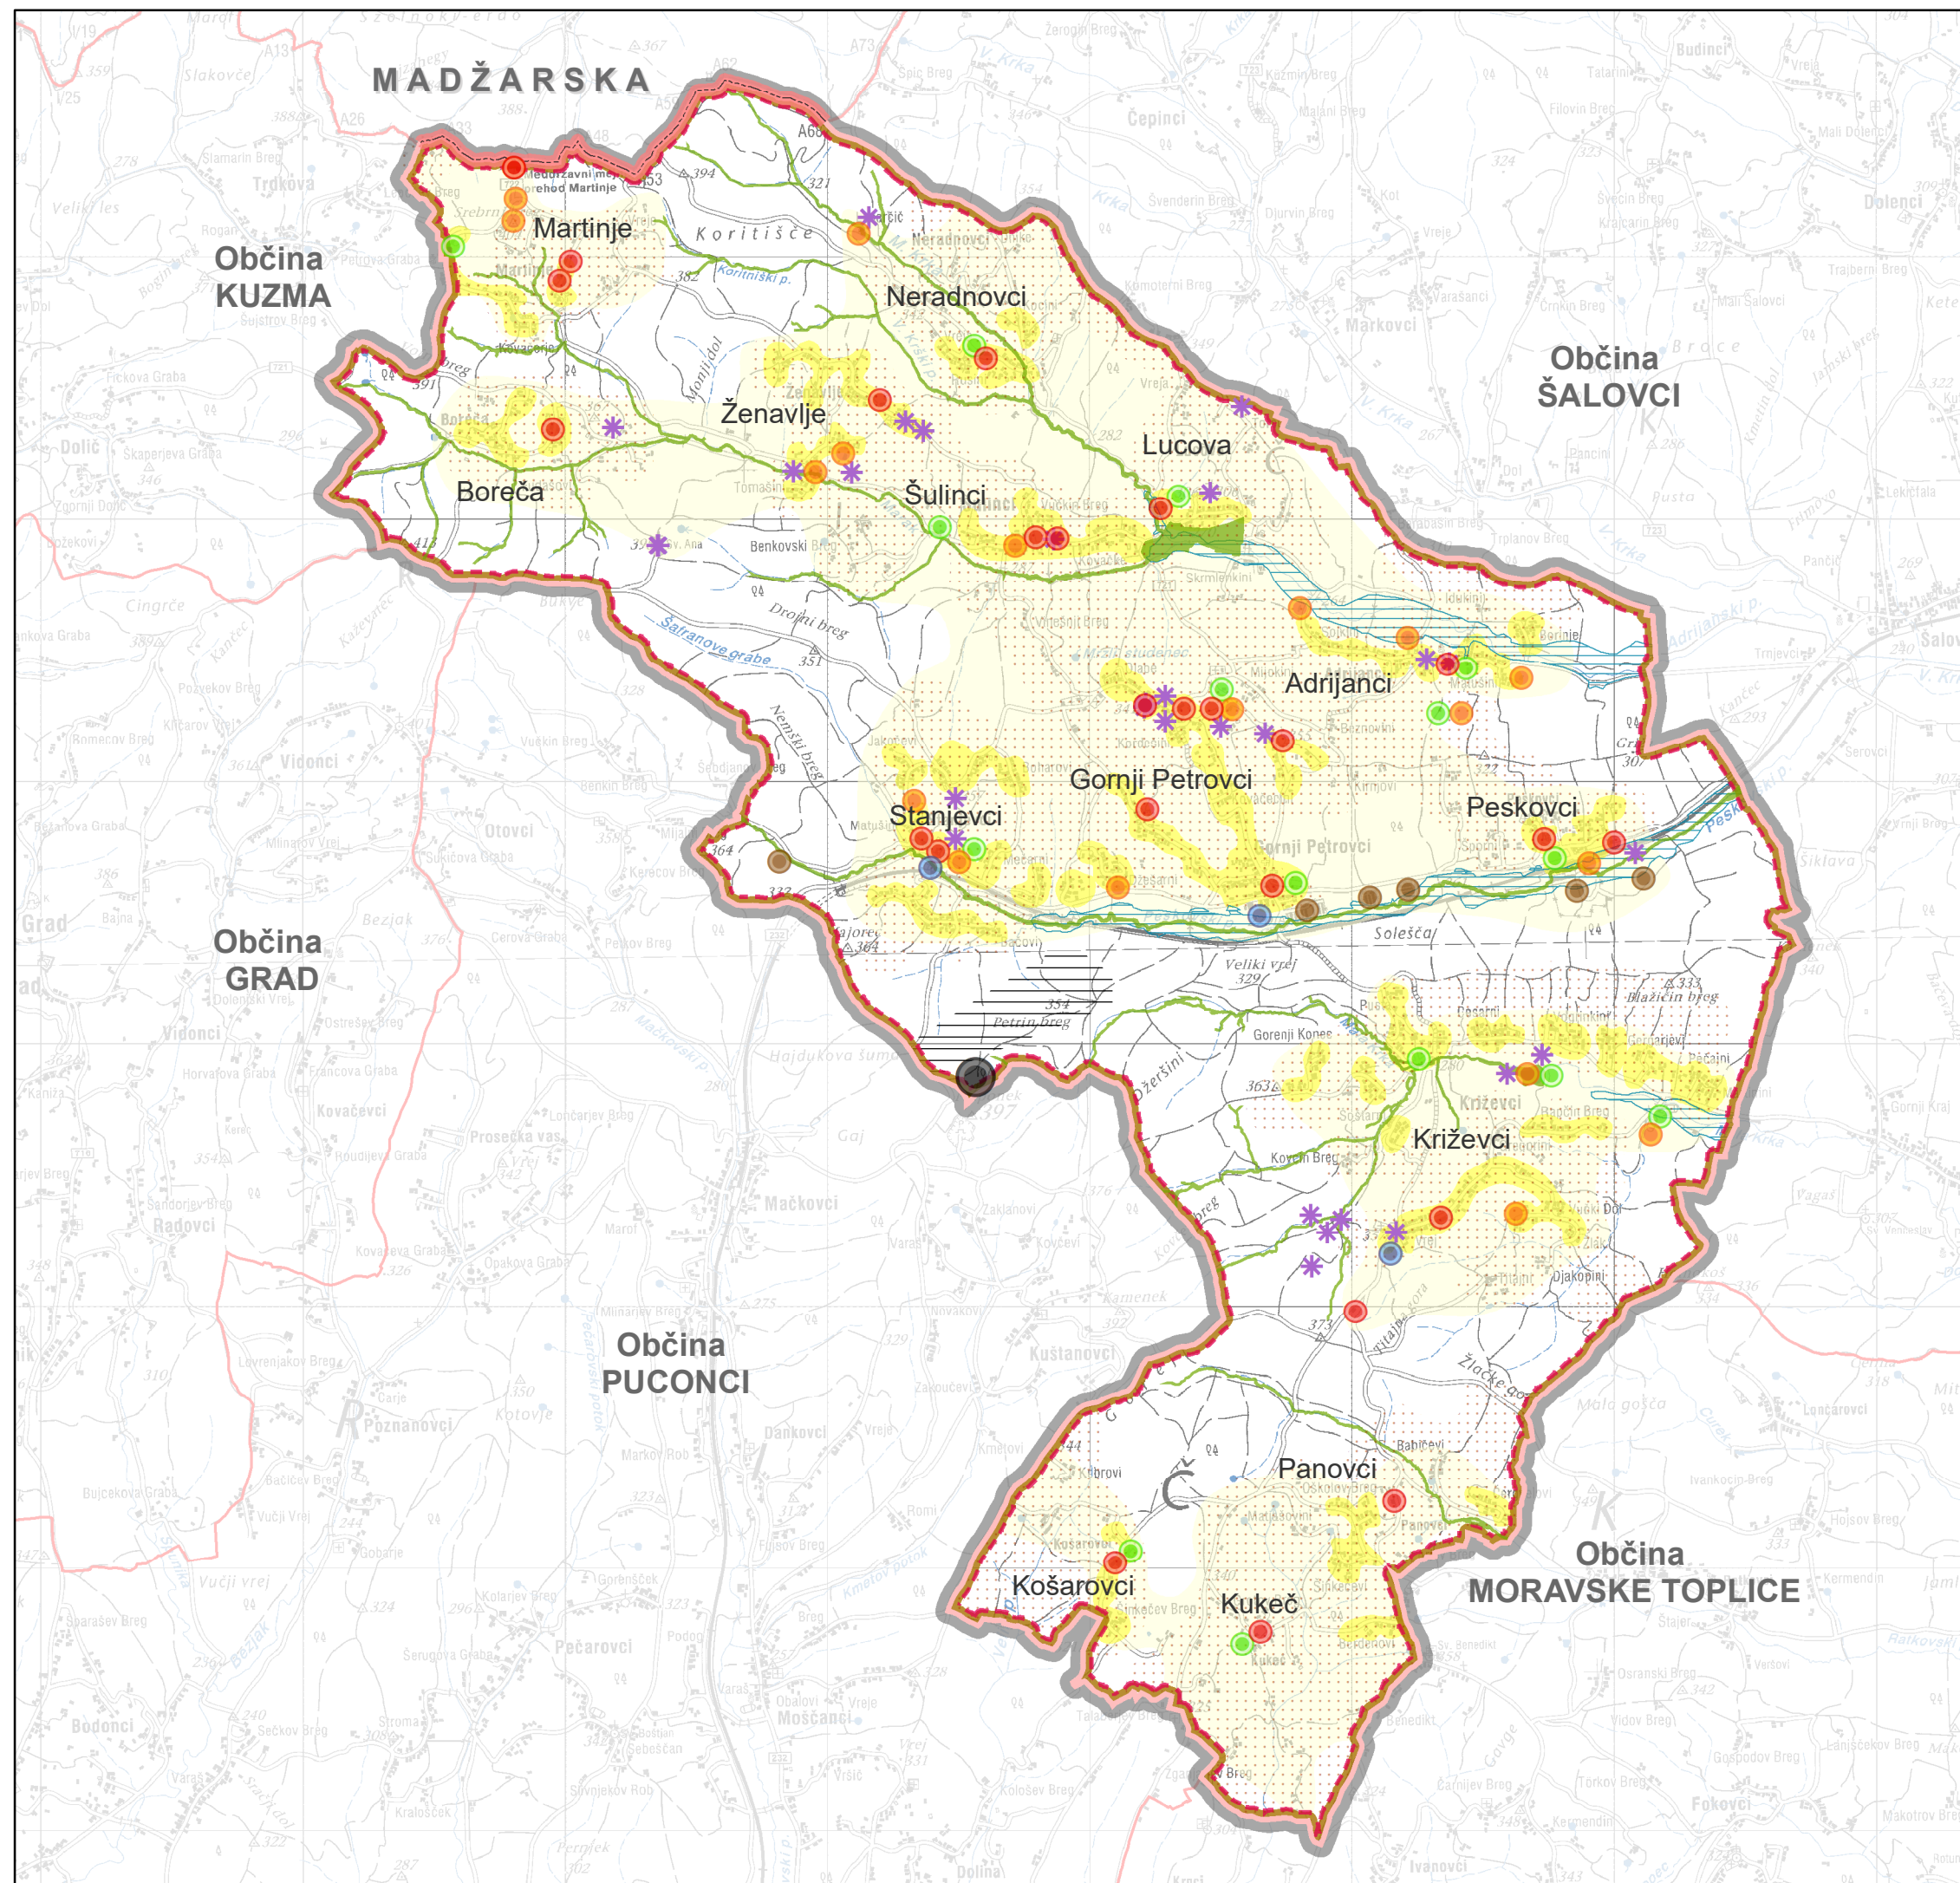

LEGENDA

državna meja

meja občine

PREDNOSTNA OBMOČJA ZA RAZVOJ POSELITVE IN RAZVOJ DEJAVNOSTI

prednostna območja za razvoj poselitve

območja ohranjanja poselitve

območja za razvoj kmetijske dejavnosti

območja za razvoj vinogradništva in sadjarstva

območja za razvoj gospodarske dejavnosti

območja za razvoj centralnih dejavnosti

območja za razvoj turistične dejavnosti

območja za razvoj športno - rekreacijske dejavnosti

DRUGA POMEMBNA OBMOČJA

območja prepoznavnih naravnih kvalitet prostora (naravovarstvena območja)

območja prepoznavnih ustvarjenih kvalitet prostora (kulturna dediščina)

širitev peskokopa Kušanovci

območja omejene in nadzorovane rabe za potrebe obrambe

poplavna območja

erozijska območja