


OBČINSKI PROSTORSKI NAČRT
OBČINE GORNJI PETROVCI

Strateški del

ZASNOVA PROSTORSKEGA
RAZVOJA OBČINE

merilo 1 : 50 000

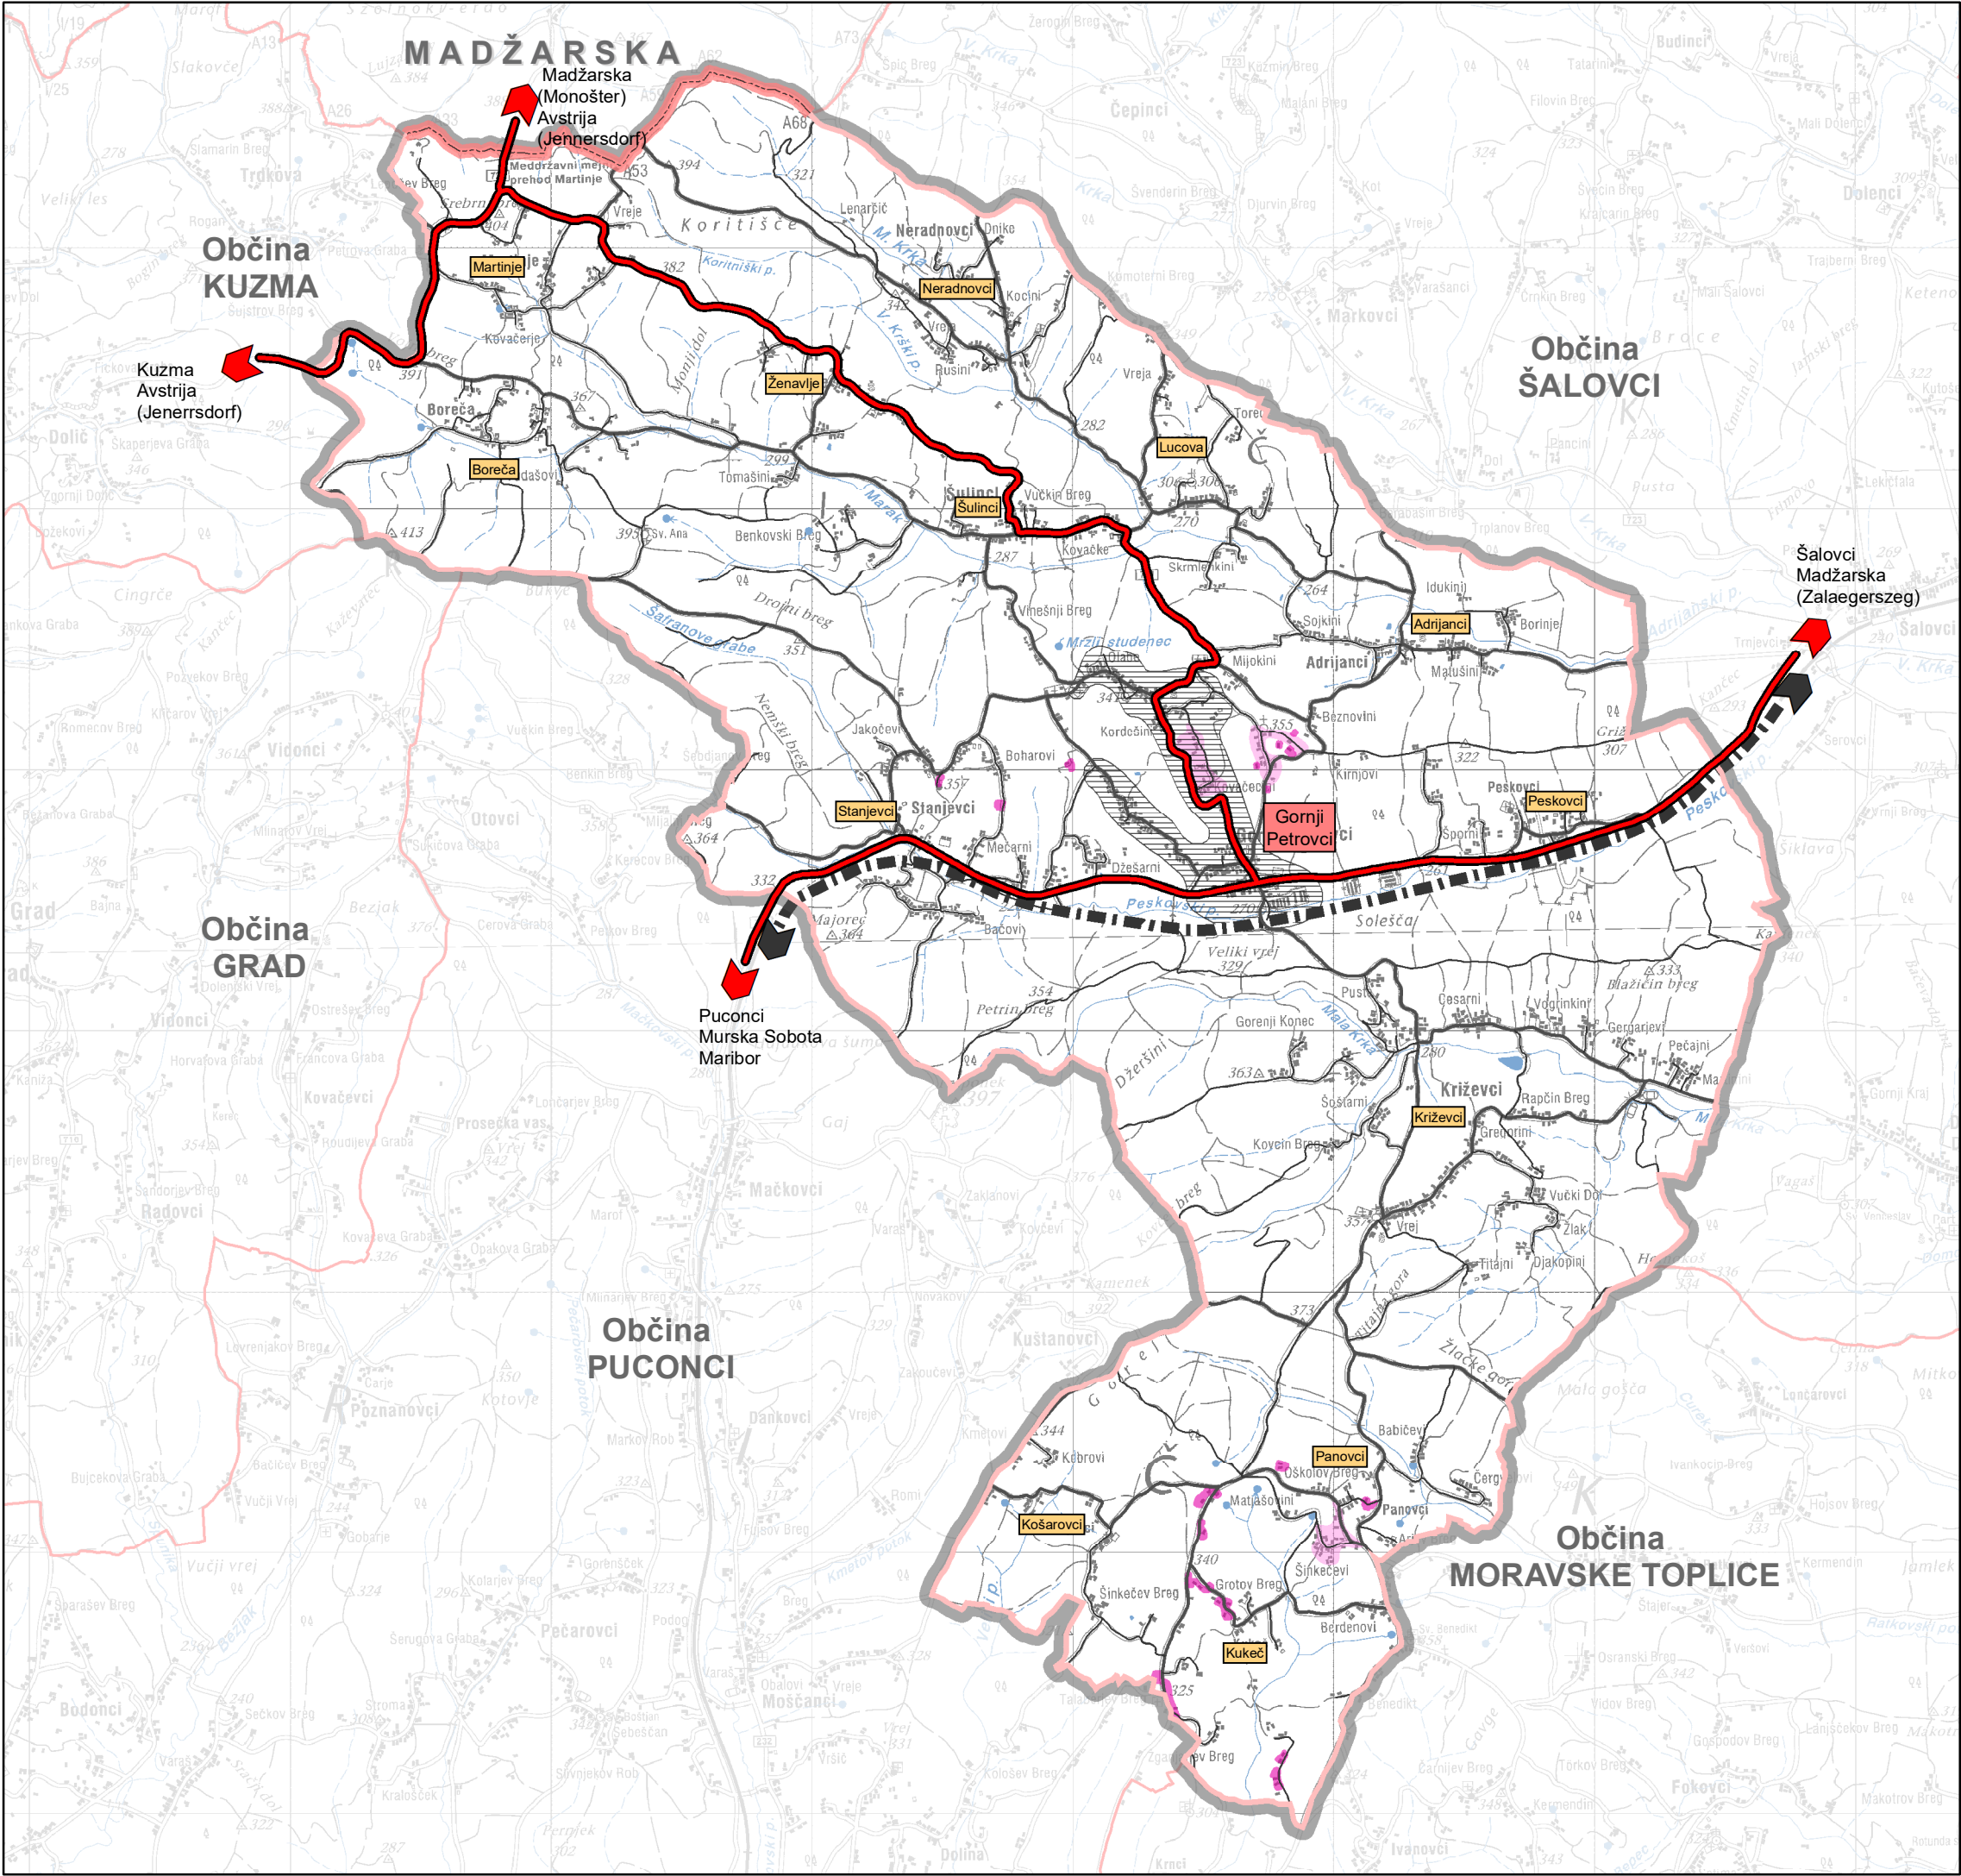

LEGENDA

državna meja

meja občine

OMREŽJE NASELIJ Z VLOGO IN FUNKCIJO POSAMEZNIH NASELIJ

MEDOBČINSKO SRREDIŠČE / LOKALNO SREDIŠČE

naselje Gornji Petrovci

OSTALA NASELJA, BREZ POMEMBNEJŠE VLOGE IN FUNKCIJE

ostala naselja brez funkcije

območja vinskih klet, počitniških hišic in zidanic

območja vinskih klet, počitniških hišic, kmetij in stanovanjskih objektov

TEMELJNE SMERI PROMETNEGA POVEZOVANJA

ostale državne ceste

lokalne ceste

ostale ceste

železnica

OBMOČJE URBANISTIČNEGA NAČRTA

območje urbanističnega načrta