


OBČINSKI PROSTORSKI NAČRT
OBČINE GORNJI PETROVCI

Strateški del

ZASNOVA GOSPODARSKE JAVNE
INFRASTRUKTURE LOKALNEGA POMENA
IN GRAJENEGA JAVNEGA DOBRA

merilo 1 : 50 000

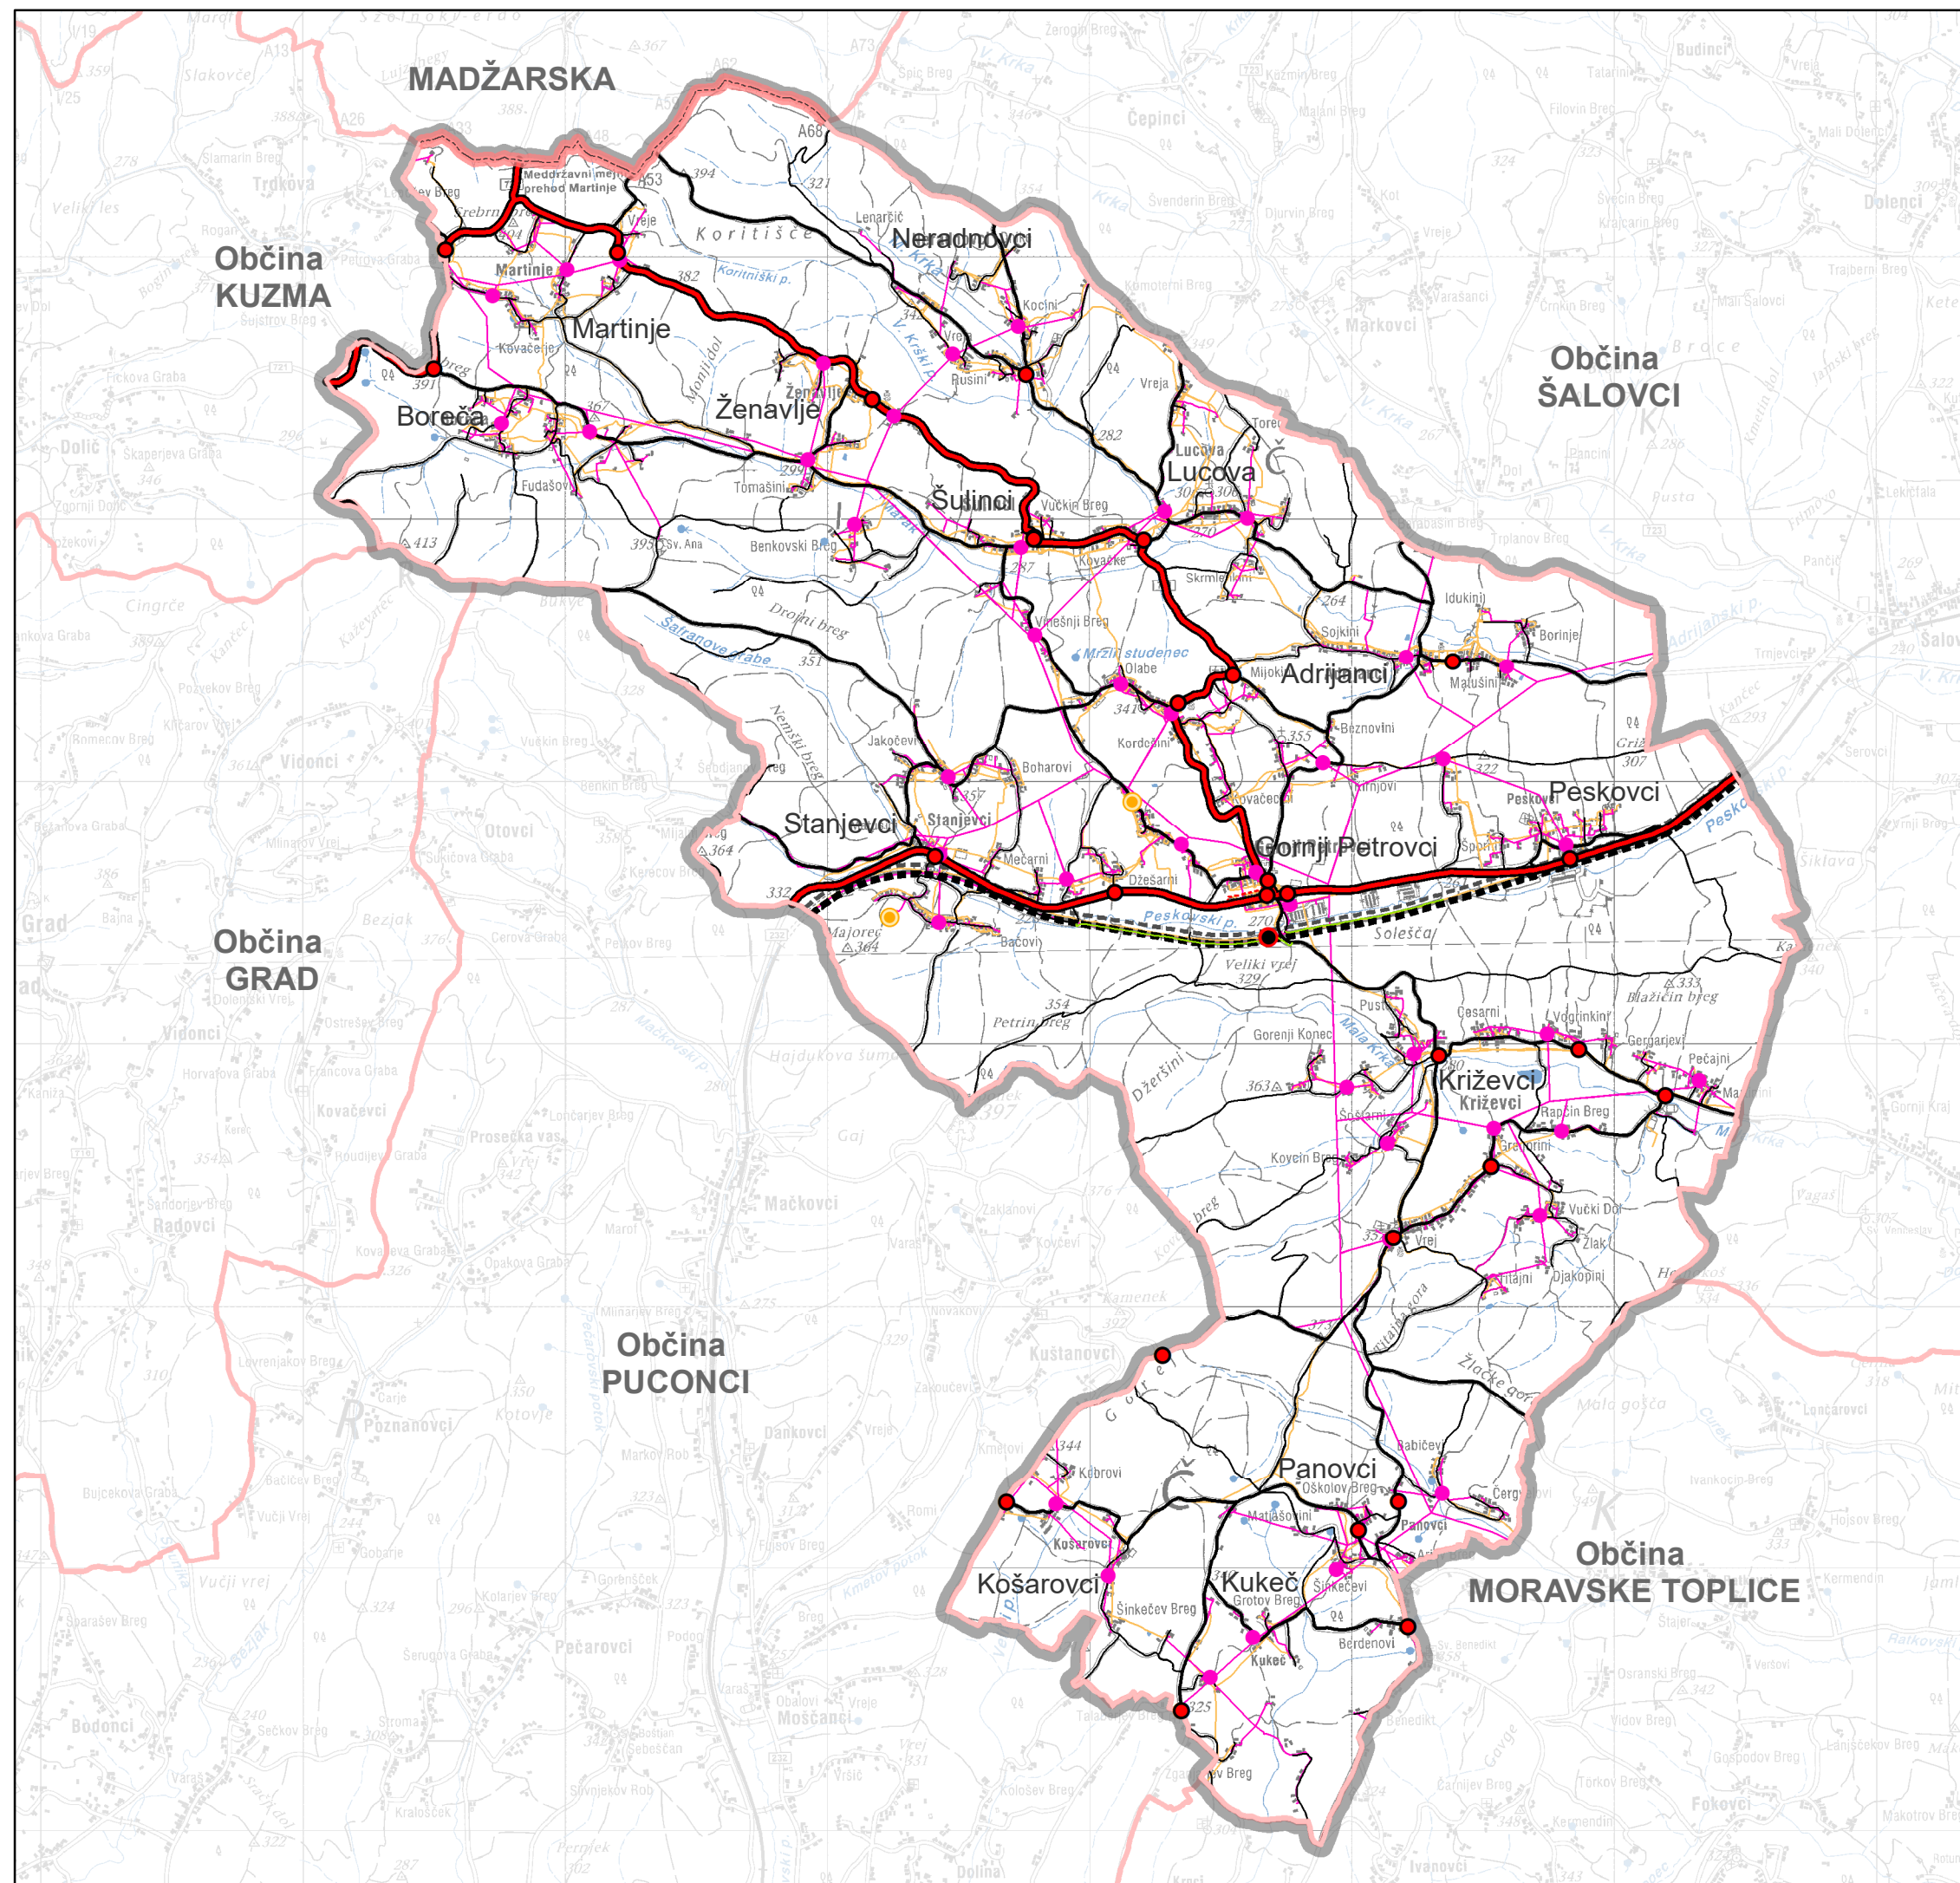

LEGENDA

državna meja

meja občine

PROMETNA INFRASTRUKTURA

državne ceste

lokalne ceste

ostale ceste in poti

kolesarska pot

predvidena cesta

železnica

predvidena železnica (2. tir)

avtobusna postajališča

železniško postajališče

ELEKTRONSKE KOMUNIKACIJE

objekti elektronskih komunikacij

elektronske komunikacije

ENERGETSKA INFRASTRUKTURA

transformatorske postaje

srednje in nizkonapetostno elektroenergetsko omrežje