


OBČINSKI PROSTORSKI NAČRT
OBČINE GORNJI PETROVCI

Strateški del

USMERITVE ZA PROSTORSKI
RAZVOJ OBČINE

merilo 1 : 50 000

USMERITVE ZA RAZVOJ POSELITVE IN CELOVITO PRENOVO

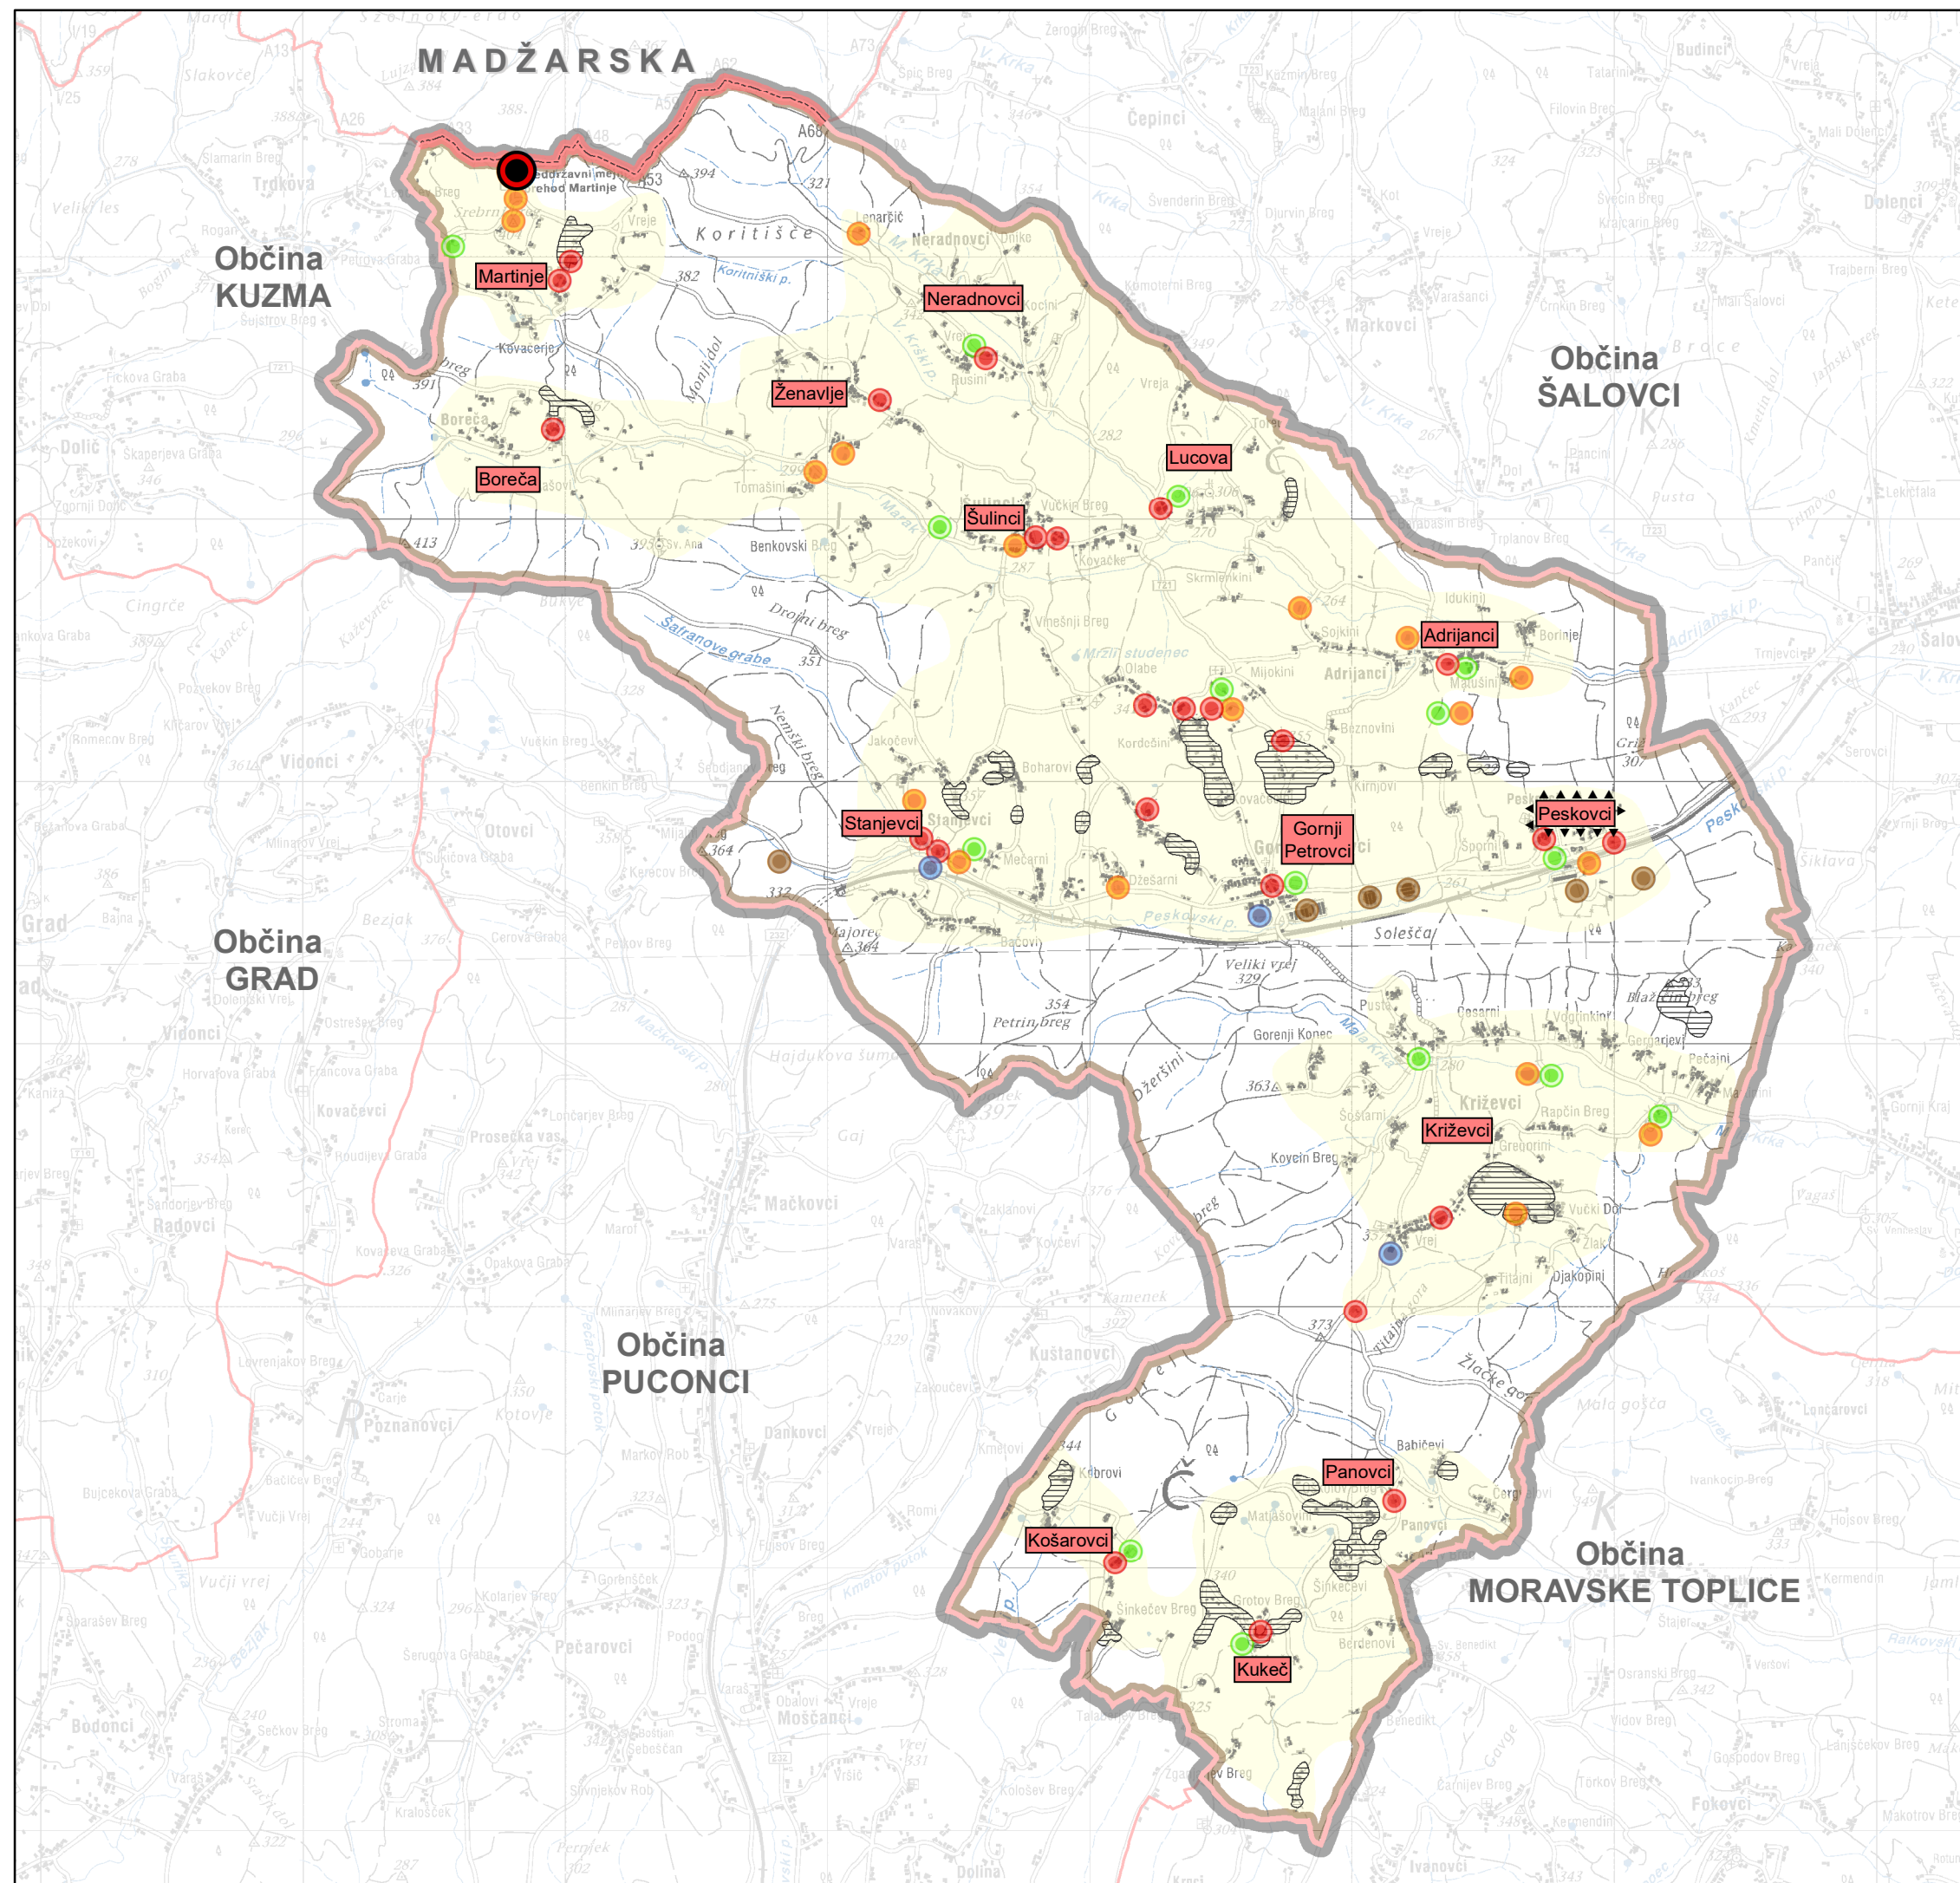

LEGENDA

državna meja

meja občine

RAZVOJ NASELIJ

notranji razvoj

območje delne prenove naselja

območje celovite prenove

širitev naselij

RAZVOJ DEJAVNOSTI

območja za razvoj kmetijske dejavnosti

območja za razvoj centralnih dejavnosti

območja za razvoj gospodarske dejavnosti

območja za razvoj športno - rekreacijske dejavnosti

območja za razvoj turistične dejavnosti

OBMOČJA RAZPRŠENE GRADNJE

območja razpršene gradnje

OHRANJANJE POSELITVE

ohranjanje poselitve v območju razpršene poselitve