


OBČINSKI PROSTORSKI NAČRT
OBČINE GORNJI PETROVCI

Strateški del

USMERITVE ZA PROSTORSKI
RAZVOJ OBČINE

merilo 1 : 50 000

USMERITVE ZA DOLOČITEV
PROSTORSKO IZVEDBENIH POGOJEV

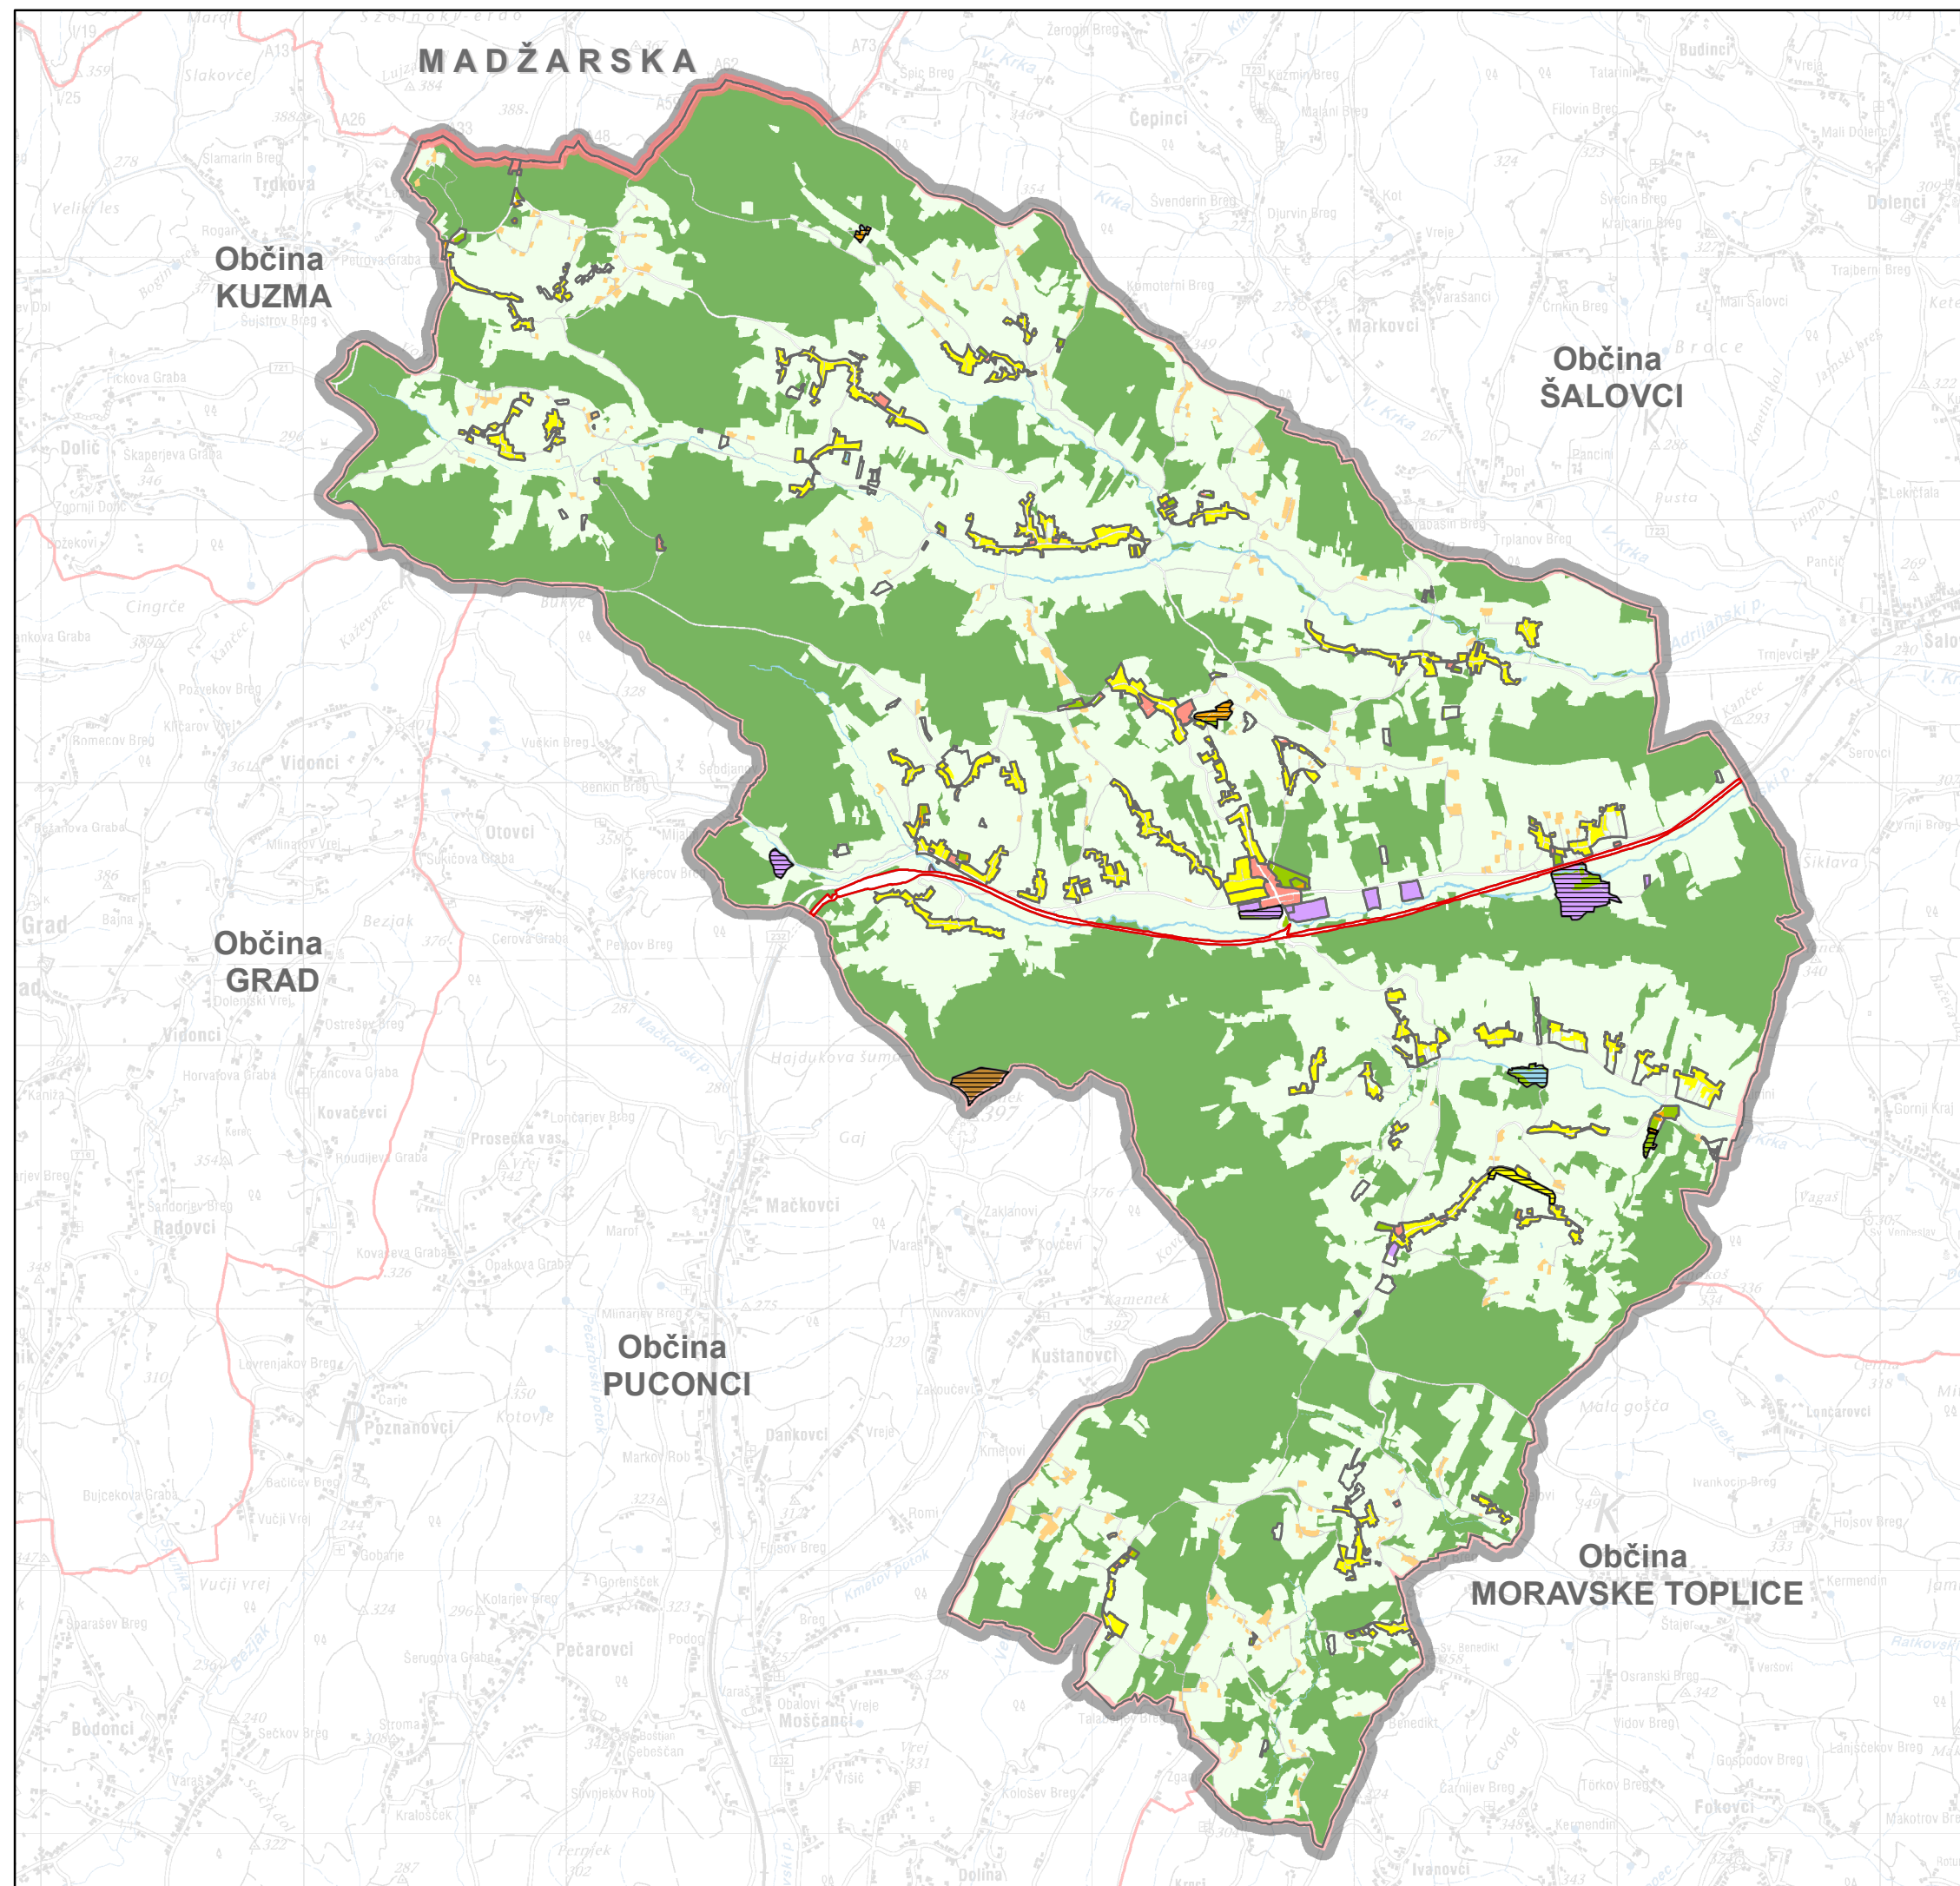

LEGENDA

- državna meja
- meja občine

OBMOČJA PODROBNEJŠE NAMENSKE RABE PROSTORA

- območja stanovanj
- območja centralnih dejavnosti
- območja proizvodnih dejavnosti
- posebna območja
- območja zelenih površin
- območja prometnih površin
- območja okoljske infrastrukture
- območja razpršene poselitve
- območja kmetijskih zemljišč
- območja gozdnih zemljišč
- območja voda
- območja drugih zemljišč

OBMOČJA ENOT IN PODENOT UREJANJA PROSTORA

- območja enot in podenot urejanja prostora
- območja enot in podenot urejanja prostora veljavnih DPA
- meja manjšega območja znotraj enote urejanja prostora
- območja enot urejanja prostora predvidenih OPPN

Podlaga: Državna topografska karta
merilo 1 : 50 000
Vir: GURS, maj 2017