


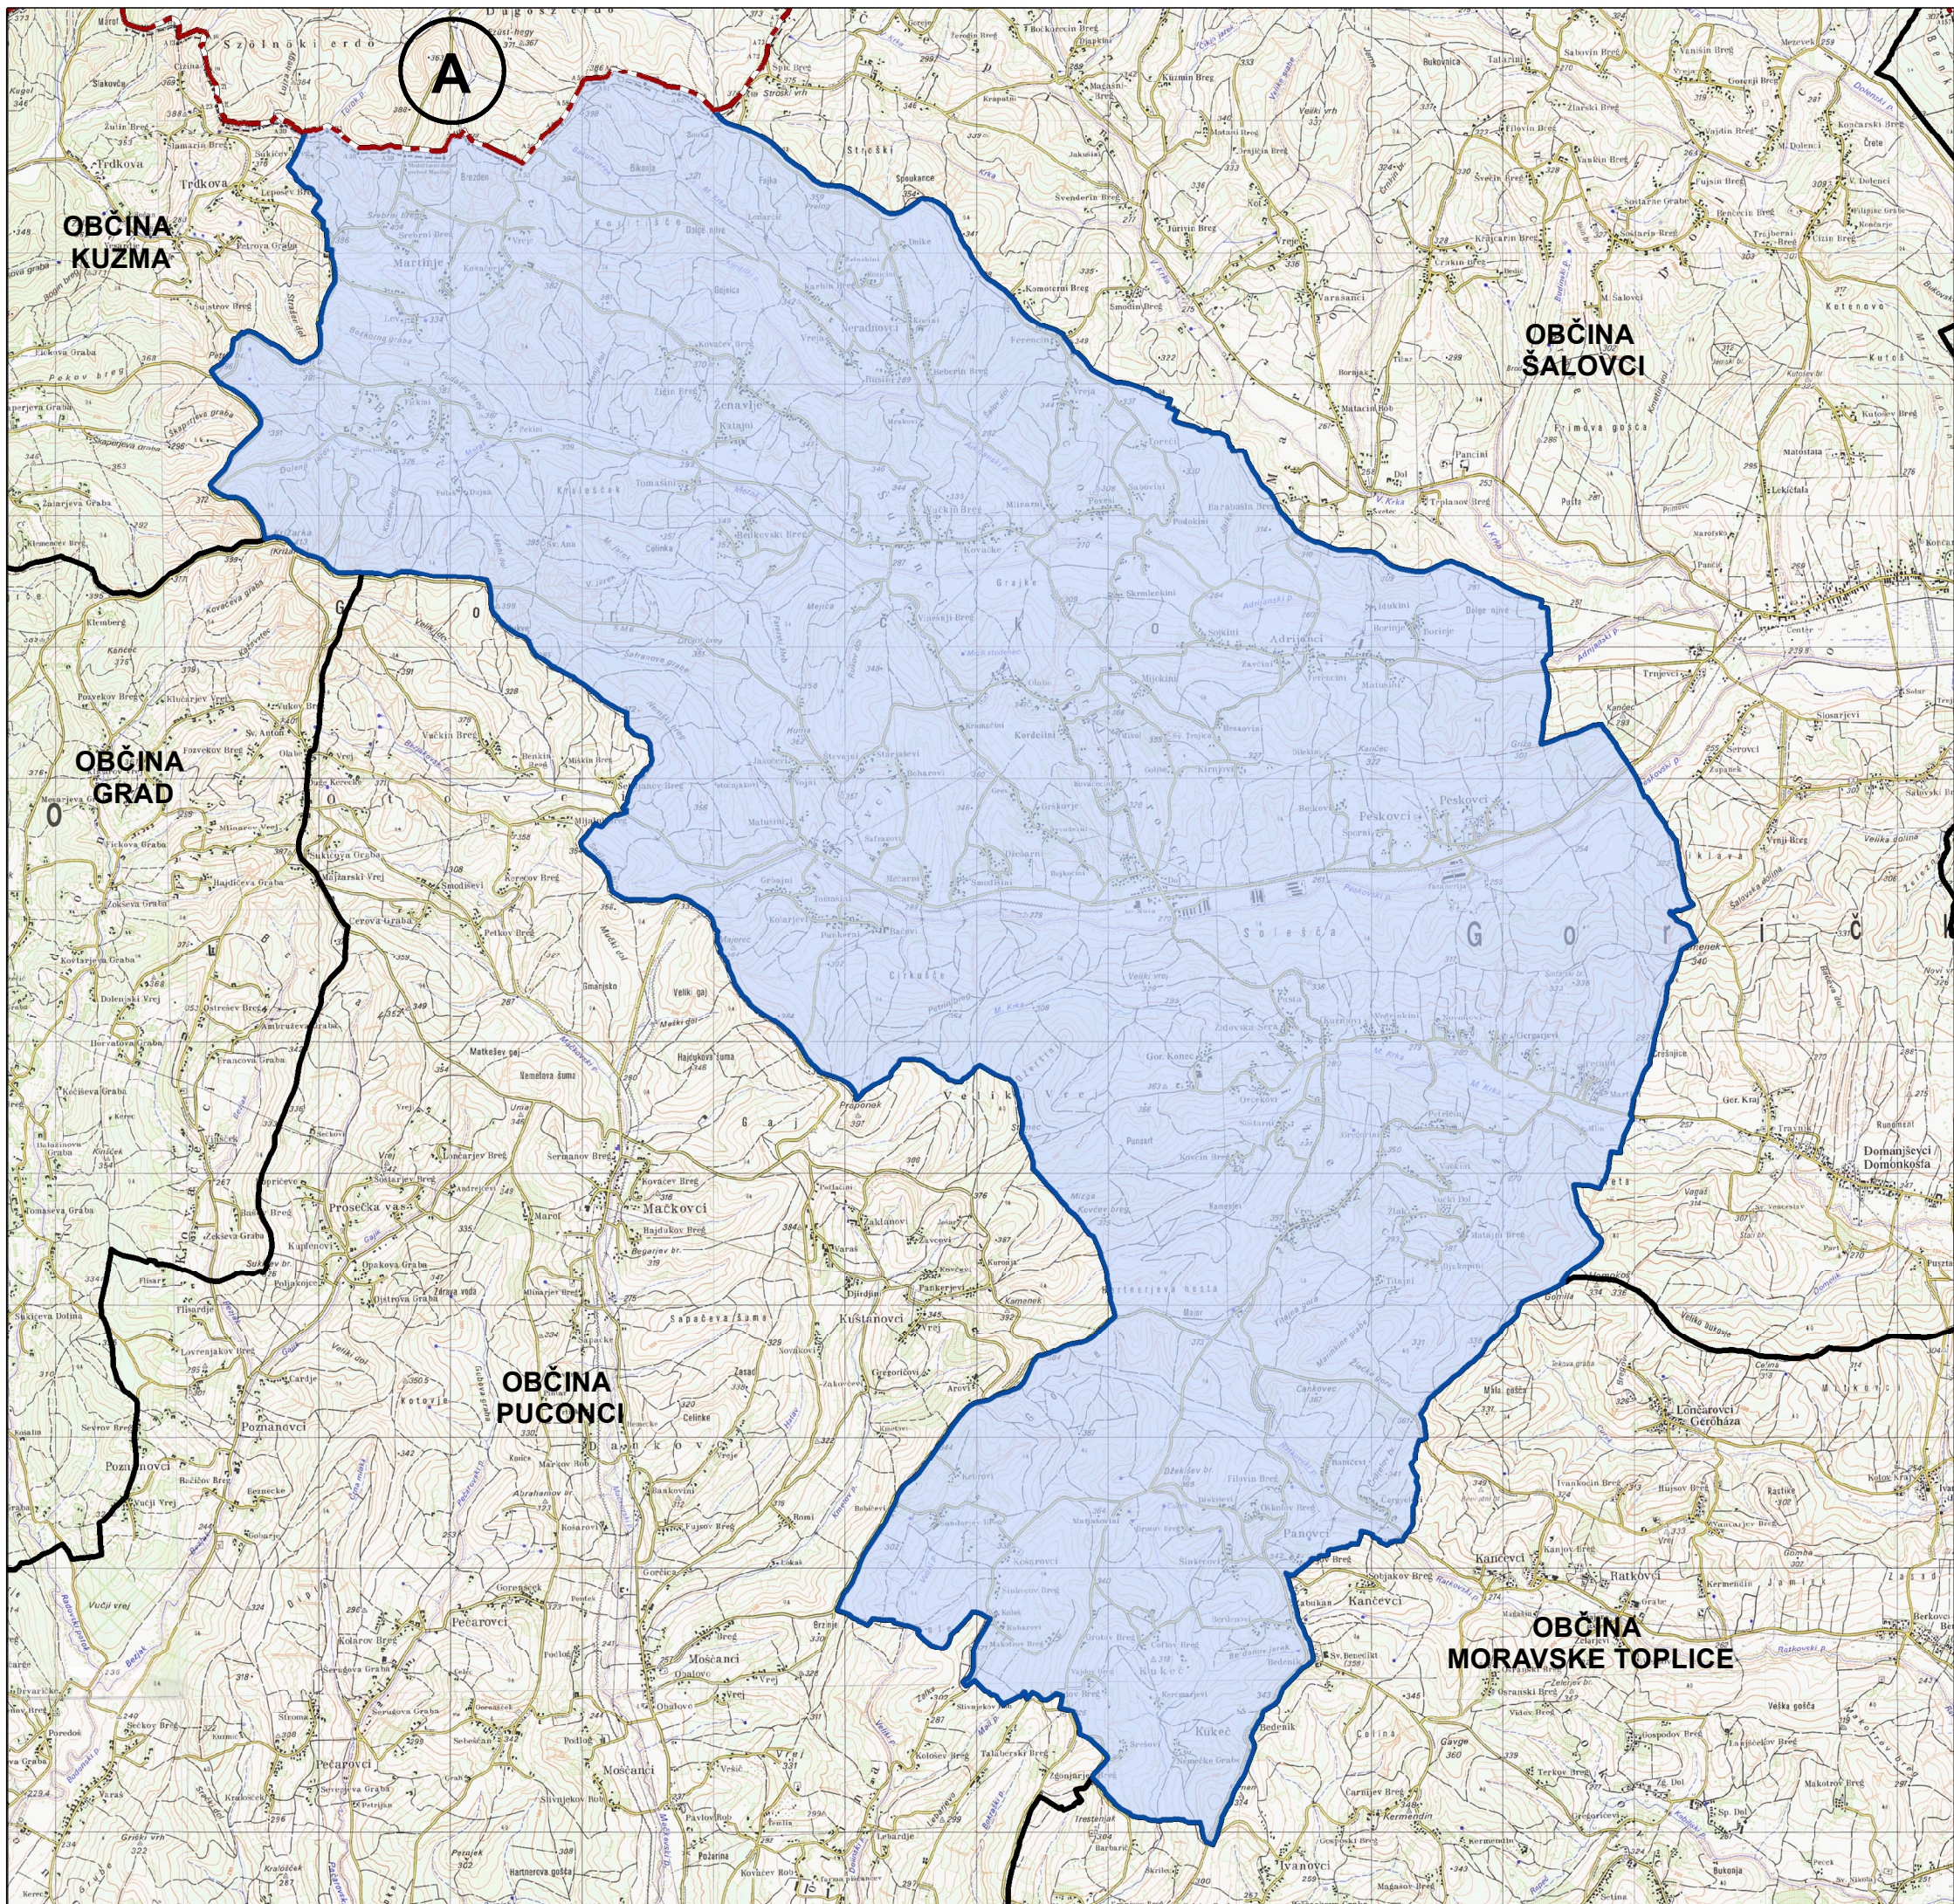

LEGENDA

- meja R Slovenije
- meje občin
- območje OPN Gornji Petrovci

Okoljsko poročilo za Občinski prostorski načrt občine Gornji Petrovci - po izvedeni javni razgrnitvi

priloga št.: 1

CELOTNO OBMOČJE PLANA

naročnik:
Občina Gornji Petrovci ,Gornji Petrovci 31d, Petrovci

izdelovalca:
ZEU d.o.o., Murska Sobota in
Lučka, Vanja Šendlinger s.p., Radenci

merilo:
1:50.000



datum:
avgust 2016

vir podatkov:
- GURS, Ljubljana, 2014