KANAL 1.0

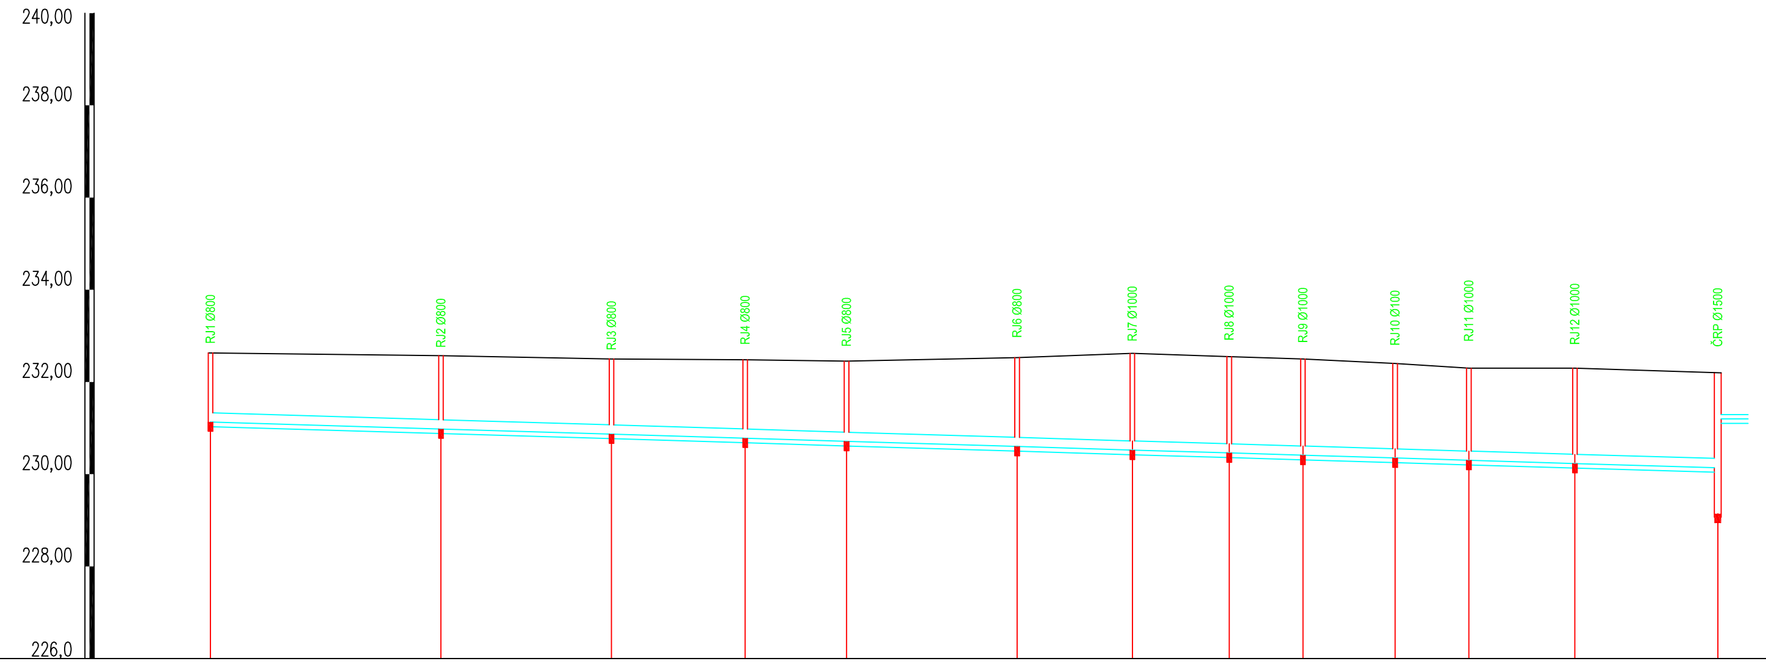

PRIMERJALNI HORIZONT

Ime	RJ1	RJ2	RJ3	RJ4	RJ5	RJ6	RJ7	RJ8	RJ9	RJ10	RJ11	RJ12	ČRP	
Stacionaza	0,00	50,00	87,00	116,00	138,00	175,00	200,00	221,00	237,00	257,00	273,00	296,00	327,00	
KOTA TERENA	232,63	232,57	232,50	232,48	232,45	232,53	232,62	232,55	232,50	232,40	232,30	232,30	232,20	
KOTA IZTOKA, VTOKA	231,13	230,98	230,87	230,78	230,71	230,60	230,52	230,46	230,41	230,35	230,30	230,23	230,14	229,14
GLOBINA IZKOPA	1,50	1,59	1,63	1,70	1,74	1,93	2,10	2,09	2,09	2,05	2,00	2,07	3,06	
PADEC		0,3	0,3	0,3	0,3	0,3	0,3	0,3	0,3	0,3	0,3	0,3	0,3	
DOLZINA		50,00	37,00	29,00	22,00	37,00	25,00	21,00	16,00	20,00	16,00	23,00	31,00	
CEV PROFIL DOLZINA		PVC DN 200 , L=327,00m												

Sprememba št.:	Opis spremembe:	Datum:	Podpis:

TMD INVEST

PODJETJE ZA INVESTICIJSKO DEJAVNOST, TRGOVINO IN STORITVE

Prešernova ul. 30, 2250 PTUJ
tel. 02/787-91-00

Naziv objekta:
KANALIZACIJA APAČE – TRNOVEC

Odgovorni vodja projekta:
STANKO TEMENT, gr.teh. IZS G-9336

Ime oziroma naziv investitorja:
OBČINA KIDRIČEVO
Kopališka ulica 14, 2325 Kidričevo

Odgovorni projektant:
STANKO TEMENT, gr.teh. IZS G-9336

Vrsta projekta:
PROJEKT ZA IZVEDBO

Sodelavec:
VESNA KLEMENČIČ, inž.gradb.

Vrsta načrta:
FEKALNA KANALIZACIJA

Projektant:
TMD invest d.o.o.
Ptuj, Prešernova ulica 30

Vsebina risbe:
VZDOLŽNI PROFIL; KANAL 1.0

Merilo:
1 : 1000/100

Številka projekta:	Številka načrta:	Datum:	Številka risbe:
23059-16-K/ST	23059-16-K/ST-3.1	JUNIJ 2016	4