TLAČNI VOD 1.0

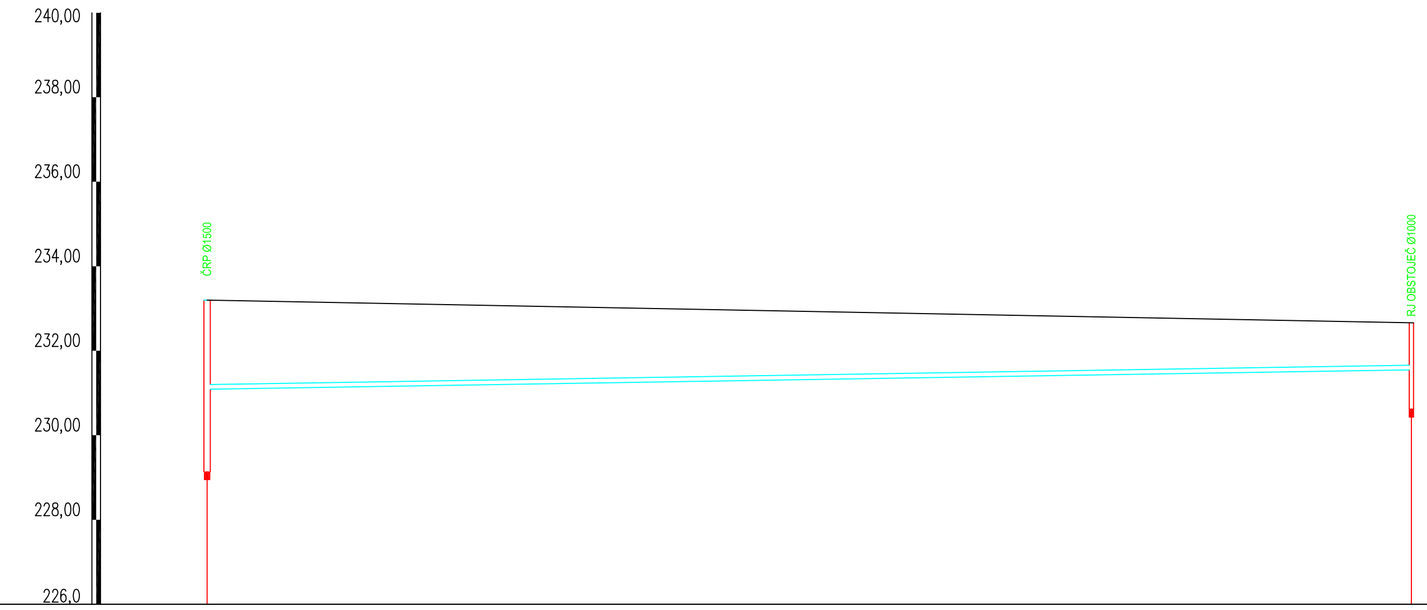

Ime	RJ1		RJ OBSTOJEČ	
Stacionaza	0,00		285,00	
KOTA TERENA	232,20		232,66	
KOTA IZTOKA, VTOKA	231,20	229,14	231,66	230,63
GLOBINA IZKOPA	3,06		2,03	
PADEC				
DOLZINA		285,00		
CEV PROFIL DOLZINA		PEH DN 110 , L=285,00m		

Sprememba št.:	Opis spremembe:	Datum:	Podpis:

TMD INVEST

PODJETJE ZA INVESTICIJSKO DEJAVNOST, TRGOVINO IN STORITVE

Prešernova ul. 30, 2250 PTUJ
tel. 02/787-91-00

Naziv objekta: KANALIZACIJA APAČE – TRNOVEC	Odgovorni vodja projekta: STANKO TEMENT, gr.teh. IZS G-9336
Ime oziroma naziv investitorja: OBČINA KIDRIČEVO Kopališka ulica 14, 2325 Kidričevo	Odgovorni projektant: STANKO TEMENT, gr.teh. IZS G-9336
Vrsta projekta: PROJEKT ZA IZVEDBO	Sodelavec: VESNA KLEMENČIČ, inž.gradb.
Vrsta načrta: FEKALNA KANALIZACIJA	Projektant: TMD invest d.o.o. Ptuj, Prešernova ulica 30
Vsebina risbe: VZDOLŽNI PROFIL; TLAČNI VOD 1.0	Merilo: 1 : 1000/100

Številka projekta:	Številka načrta:	Datum:	Številka risbe:
23059-16-K/ST	23059-16-K/ST-3.1	JUNIJ 2016	6