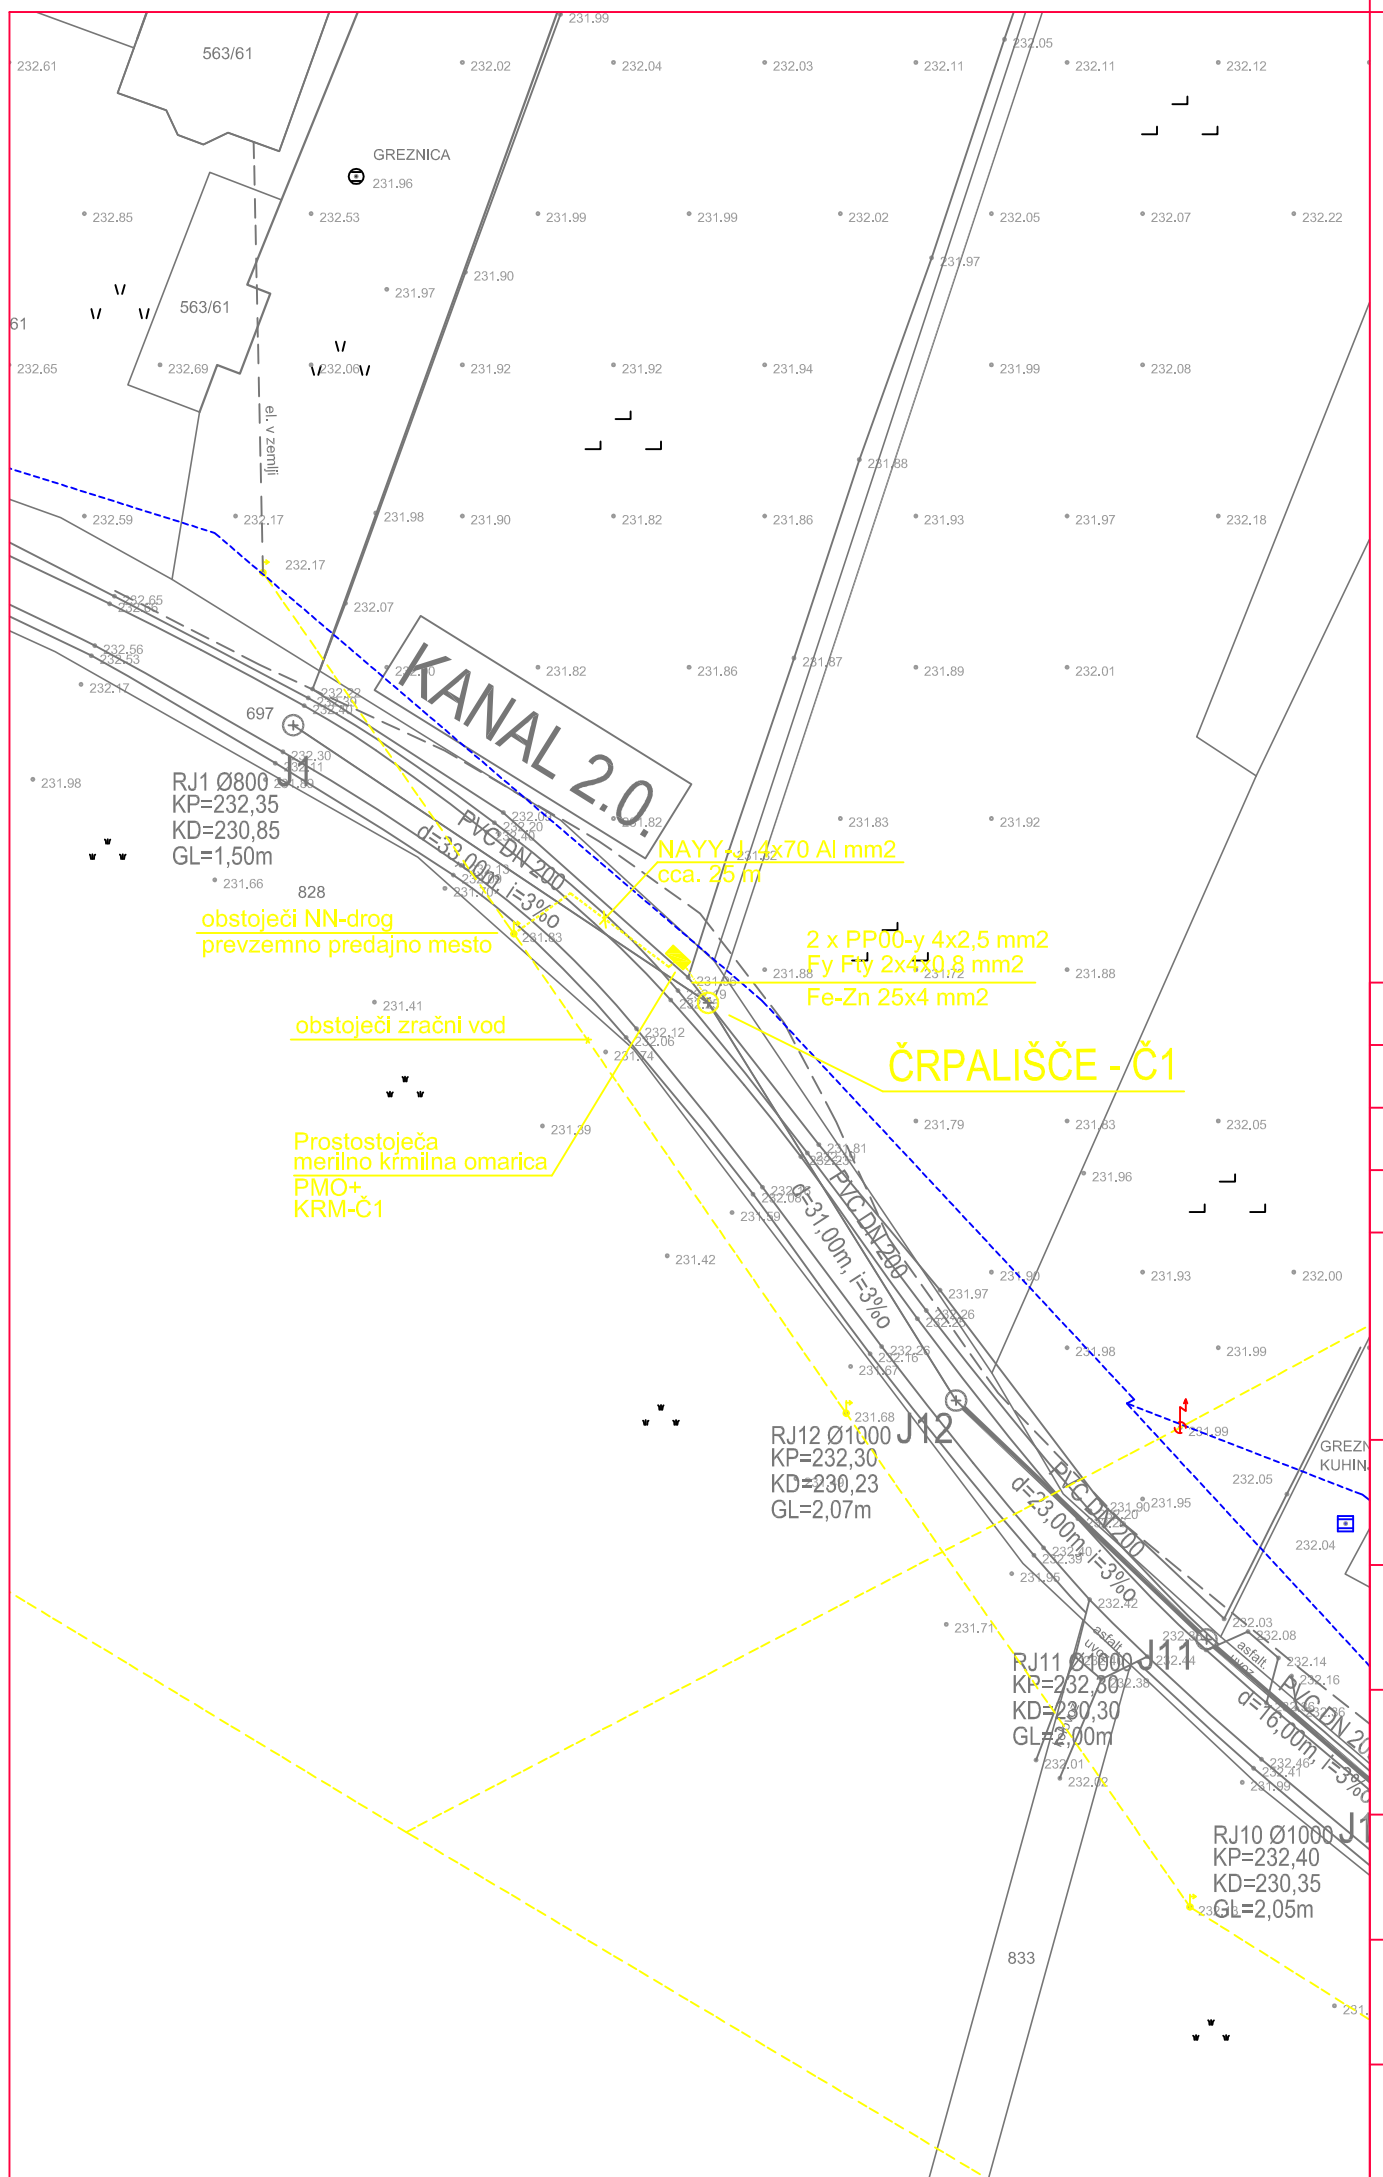

Sprememba št.:	Opis spremembe:	Datum:	Podpis:

TMD INVEST d.o.o.

PODJETJE ZA INVESTICIJSKO DEJAVNOST, TRGOVINO IN STORITVE

Prešernova ul. 30, 2250 PTUJ
tel. 02/787-91-00

Naziv objekta: KANALIZACIJA APAČE – TRNOVEC	Odgovorni vodja projekta: STANKO TEMENT, gr.teh. IZS G- 9336
Ime oziroma naziv investitorja: OBČINA KIDRIČEVO Kopališka ul. 14, 2325 KIDRIČEVO	Odgovorni projektant: BORIS LEBEN, dipl.inž.el. IZS E-1530
Vrsta projekta: PZI	Sodelavec:
Vrsta načrta: NAČRT ELEKTRIČNOH INSTALACIJ IN ELEKTRIČNE OPREME	Projektant: TMD invest d.o.o. Ptuj, Prešernova ulica 30
Vsebina risbe: ENERGETSKI RAZVOD ČRPALIŠČA Č1	Merilo: 1 : 500

Številka projekta:	Številka načrta:	Datum:	Številka risbe:
23059-16-K/ST	23059-16-K/ST-4	JUNIJ 2016	1