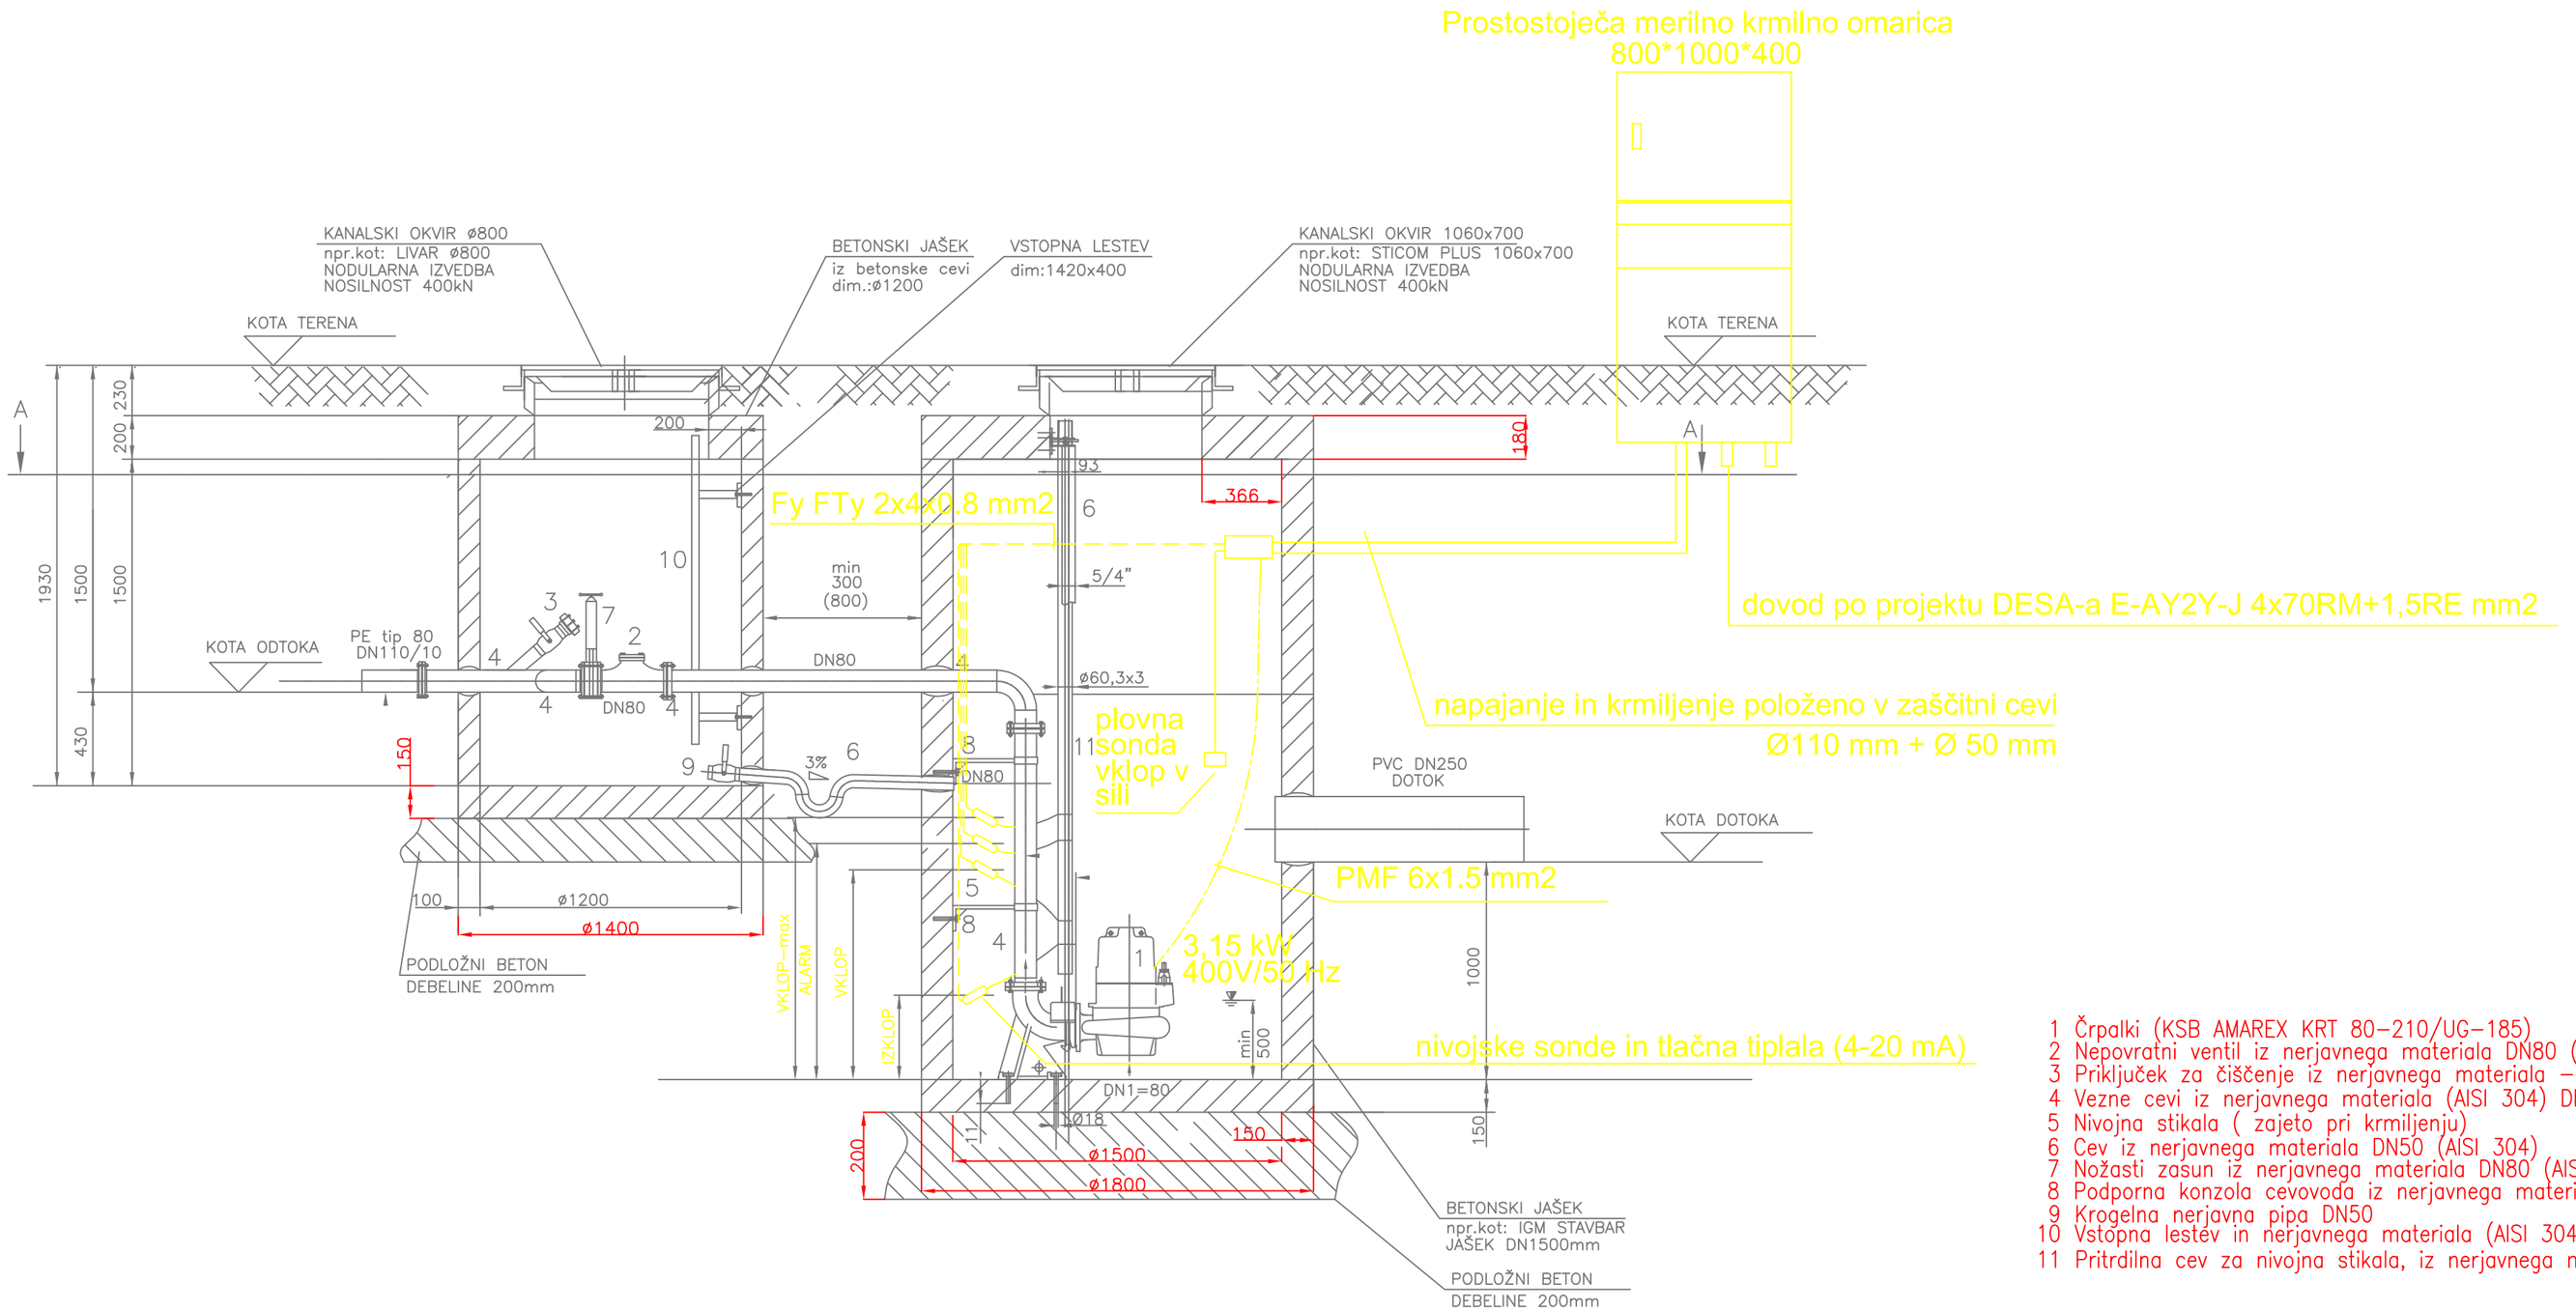

1 Črpalki (KSB AMAREX KRT 80-210/UG-185)
2 Nepovratni ventil iz nerjavnega materiala DN80 (AISI 304) – 2 kom
3 Priključek za čiščenje iz nerjavnega materiala –krogelna nerjavna pipa DN65 +B spojka
4 Vezne cevi iz nerjavnega materiala (AISI 304) DN80
5 Nivojna stikala (zajeto pri krmiljenju)
6 Cev iz nerjavnega materiala DN50 (AISI 304)
7 Nožasti zasun iz nerjavnega materiala DN80 (AISI 304)–2 kom
8 Podporna konzola cevovoda iz nerjavnega materiala(AISI 304)–4 kom
9 Krogelna nerjavna pipa DN50
10 Vstopna lestev in nerjavnega materiala (AISI 304)
11 Pritrdilna cev za nivojna stikala, iz nerjavnega materiala ø60x3(AISI 304)

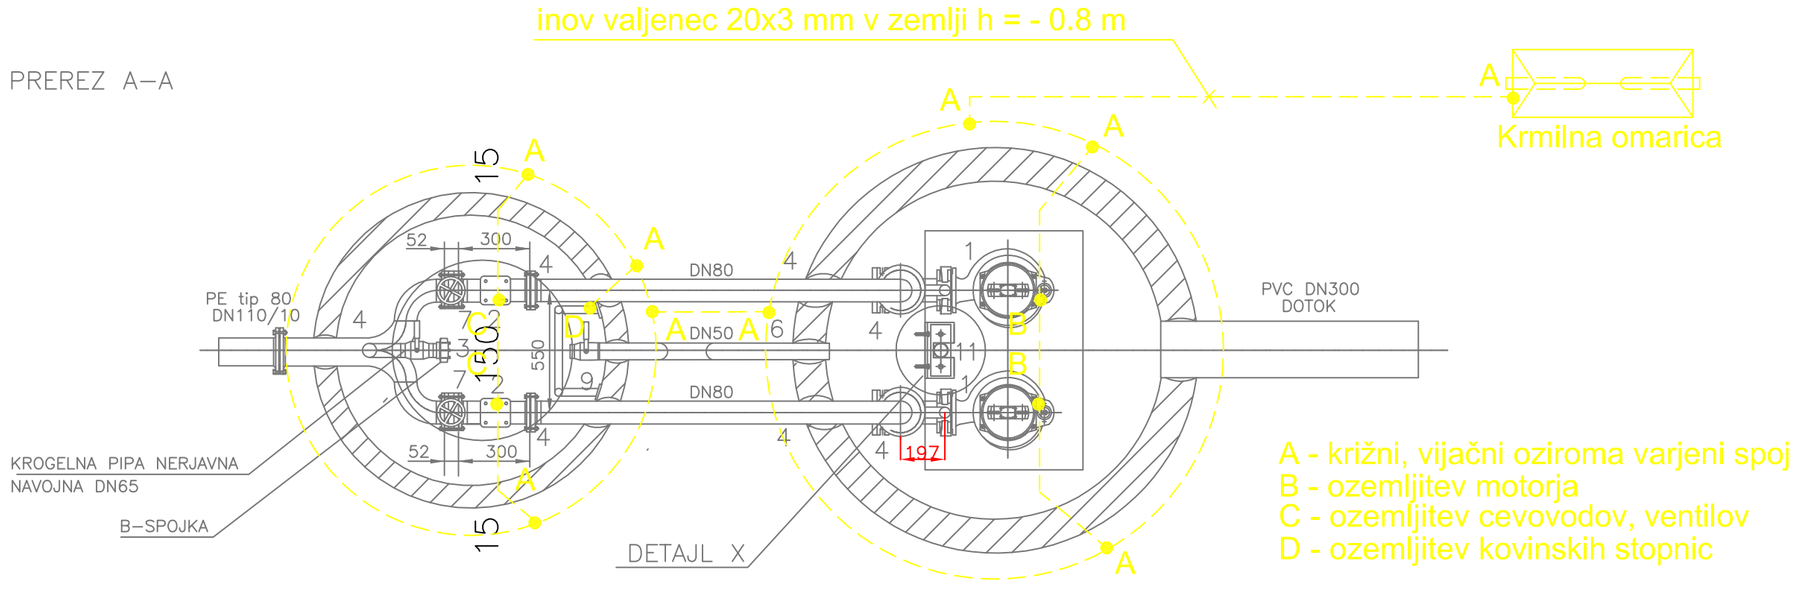

A - križni, vijačni oziroma varjeni spoj
B - ozemljitev motorja
C - ozemljitev cevovodov, ventilov
D - ozemljitev kovinskih stopnic

Sprememba št.:	Opis spremembe:	Datum:	Podpis:

TMD INVEST d.o.o.

PODJETJE ZA INVESTICIJSKO DEJAVNOST, TRGOVINO IN STORITVE
Prešernova ul. 30, 2250 PTUJ
tel. 02/787-91-00

Naziv objekta: KANALIZACIJA APAČE – TRNOVEC	Odgovorni vodja projekta: STANKO TEMENT, gr.teh. IZS G- 9336
Ime oziroma naziv investitorja: OBČINA KIDRIČEVO Kopališka ul. 14, 2325 KIDRIČEVO	Odgovorni projektant: BORIS LEBEN, dipl.inž.el. IZS E-1530
Vrsta projekta: PZI	Sodelavec:
Vrsta načrta: NAČRT ELEKTRIČNOH INSTALACIJ IN ELEKTRIČNE OPREME	Projektant: TMD invest d.o.o. Ptuj, Prešernova ulica 30
Vsebina risbe: DETAJL ČRPALIŠČA Č1	Merilo: 1 : 50
Številka projekta: 23059-16-K/ST	Številka načrta: 23059-16-K/ST-4
Datum: JUNIJ 2016	Številka risbe: 6