

ČRPALIŠČE  
Č2

Kota terena  
(m.n.v.)  
232,20

Kota dotoka  
(m.n.v.)  
230,14

Kota odtoka  
(m.n.v.)  
231,20

Volumen  
črpanja  
(m<sup>3</sup>)  
0,88

Kota vklopa  
črpalke  
(m.n.v.)  
230,09


Kota izklopa  
črpalke  
(m.n.v.)  
229,59

Kota dna  
(m.n.v.)  
229,14



Globina  
(m)  
3,06

LTŽ pokrov  
400 kN

- Črpalke (KSB AMAREX KRT 80–210/UG–180)
- Nepovratni ventil iz nerjavnega materiala DN80 (AISI 304) – 2 kom
- Priključek za čiščenje iz nerjavnega materiala –krogelna nerjavna pipa DN65 +B spojka
- Vezne cevi iz nerjavnega materiala (AISI 304) DN80
- Nivojna stikala ( zajeto pri krmiljenju)
- Cev iz nerjavnega materiala DN50 (AISI 304)
- Nožasti zasun iz nerjavnega materiala DN80 (AISI 304)–2 kom
- Podporna konzola cevovoda iz nerjavnega materiala(AISI 304)–4 kom
- Krogelna nerjavna pipa DN50
- Vstopna lestev in nerjavnega materiala (AISI 304)
- Pritrilna cev za nivojna stikala, iz nerjavnega materiala ø60x3(AISI 304)

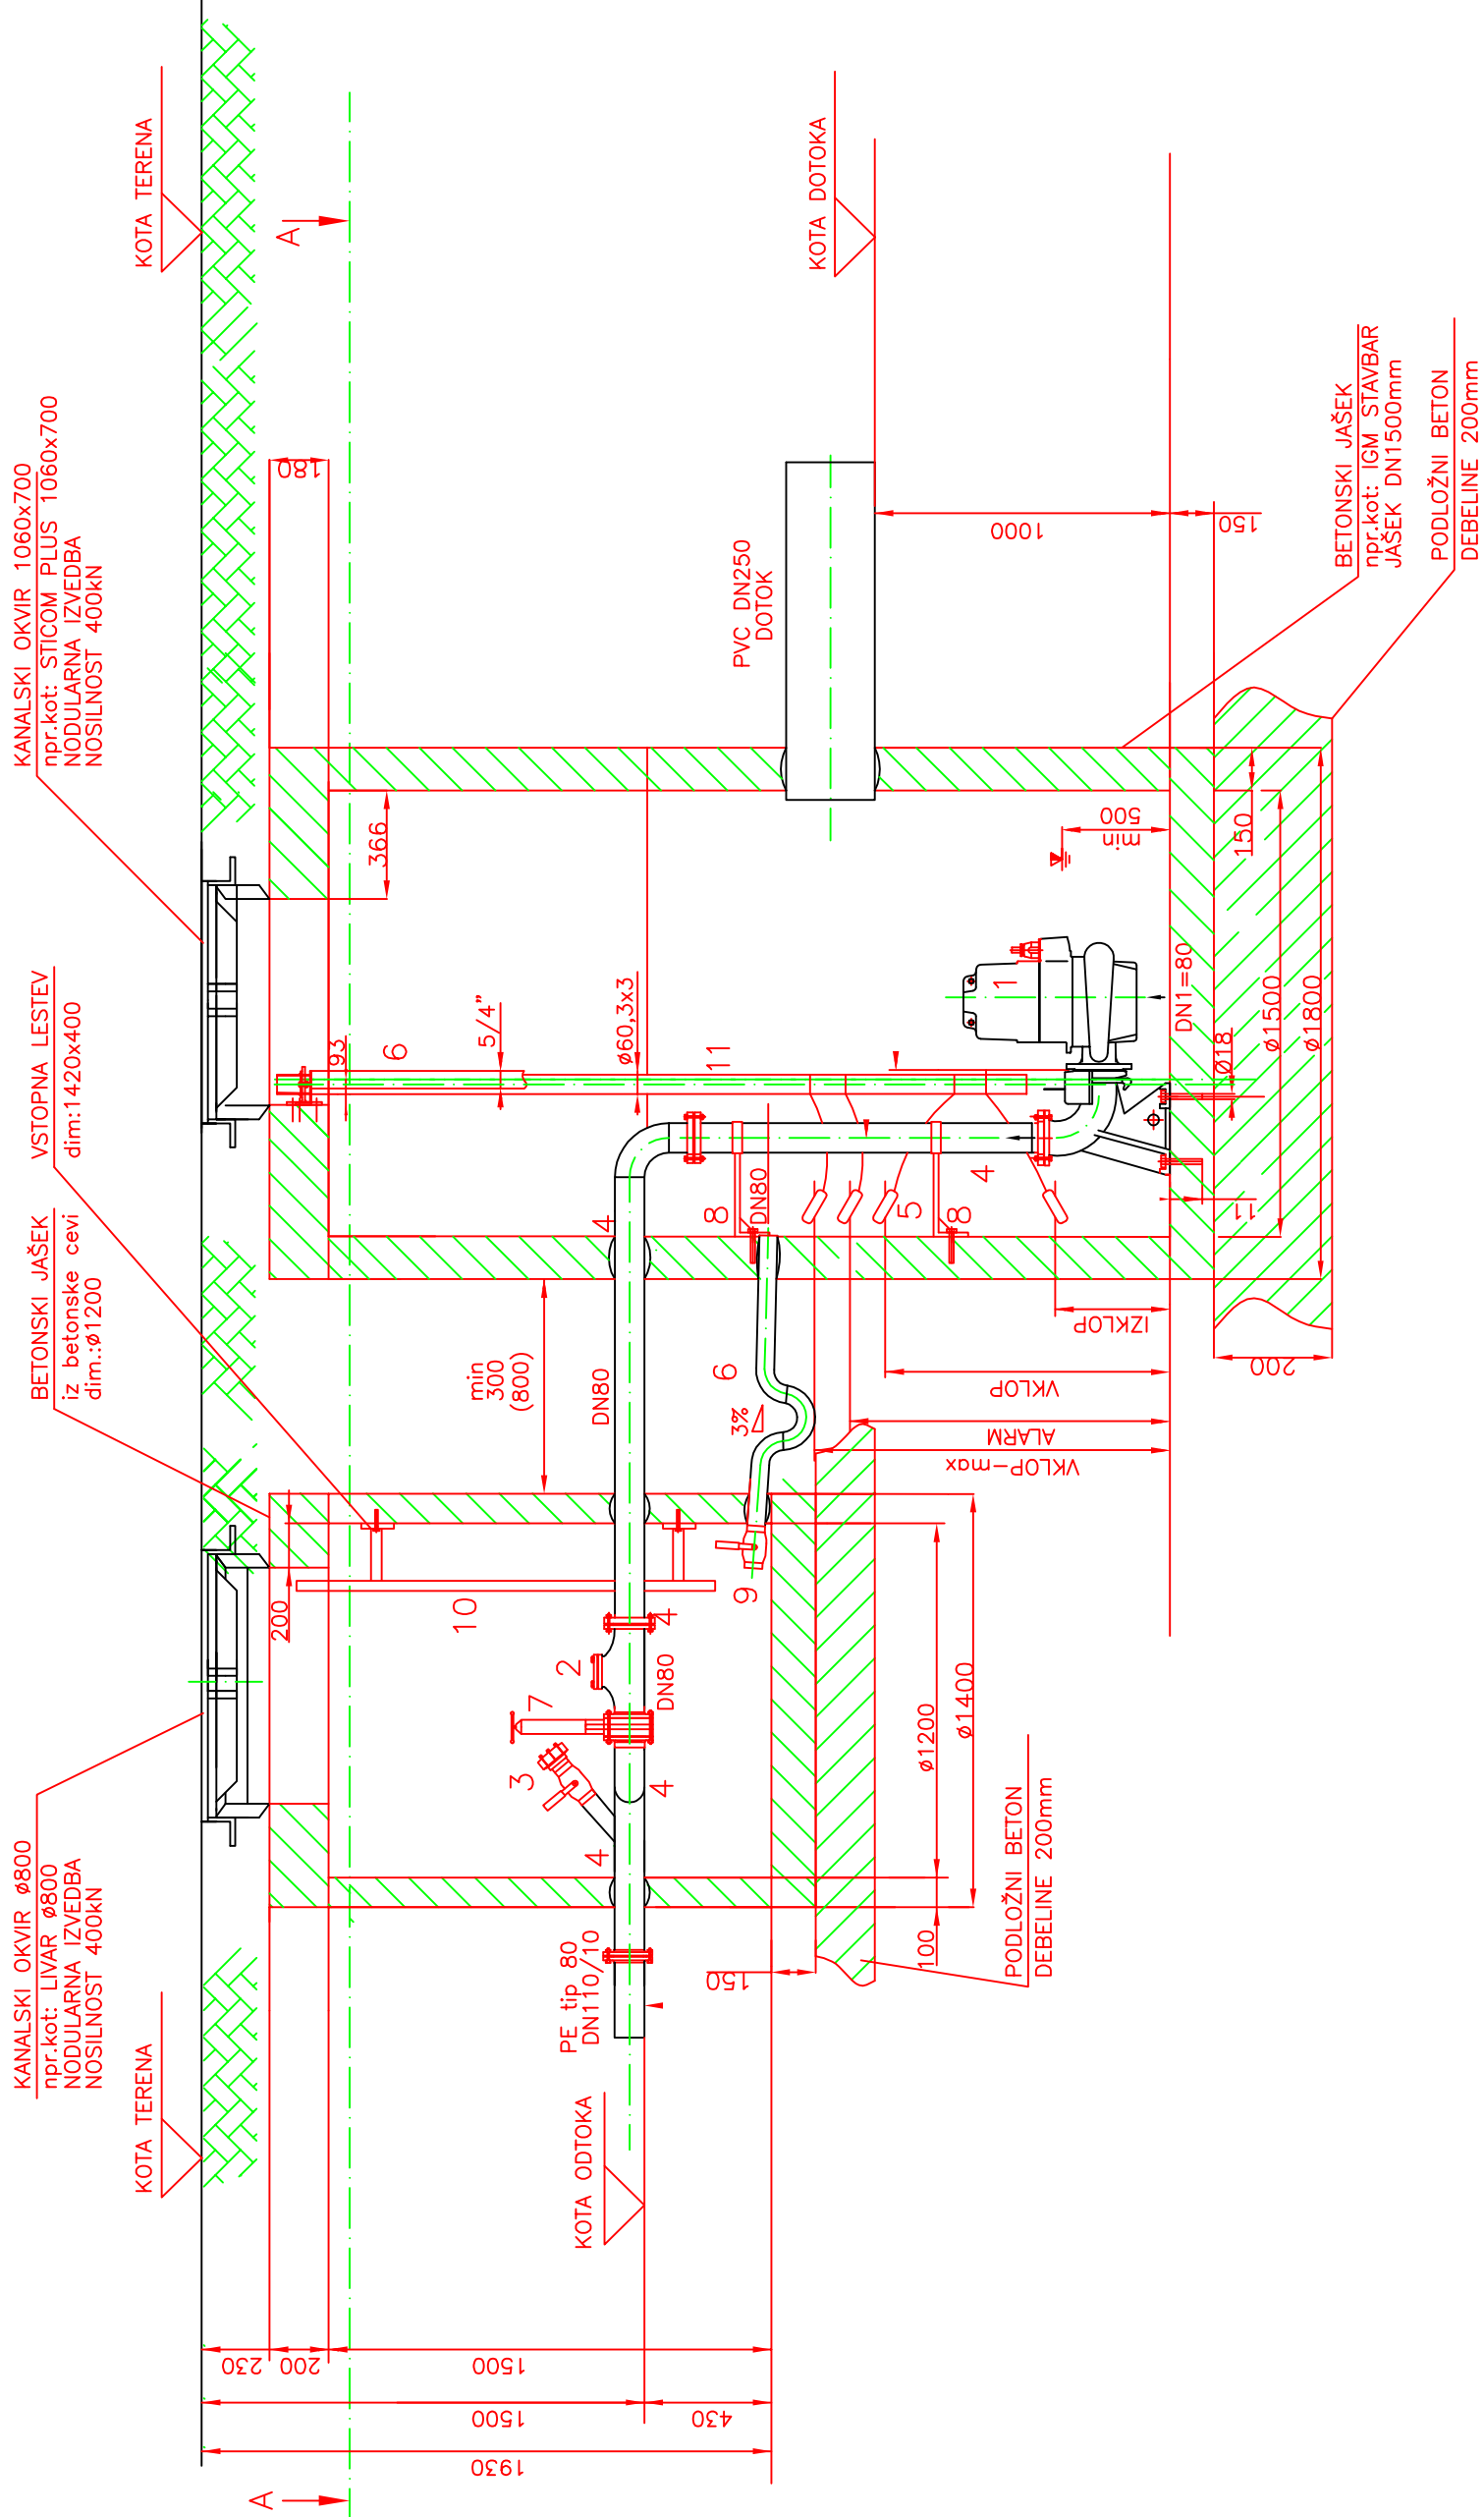

PREREZ A–A

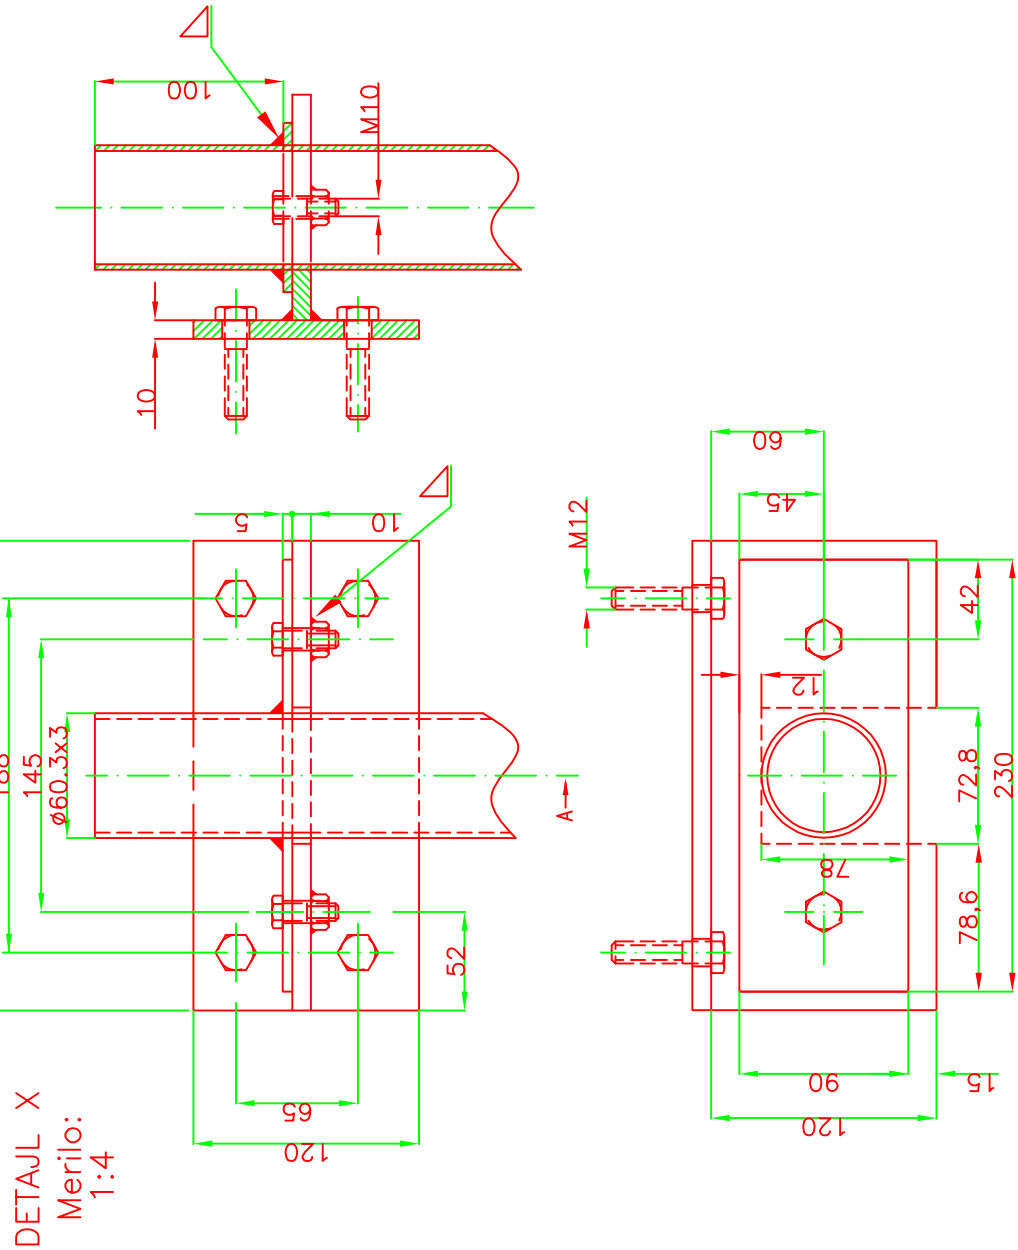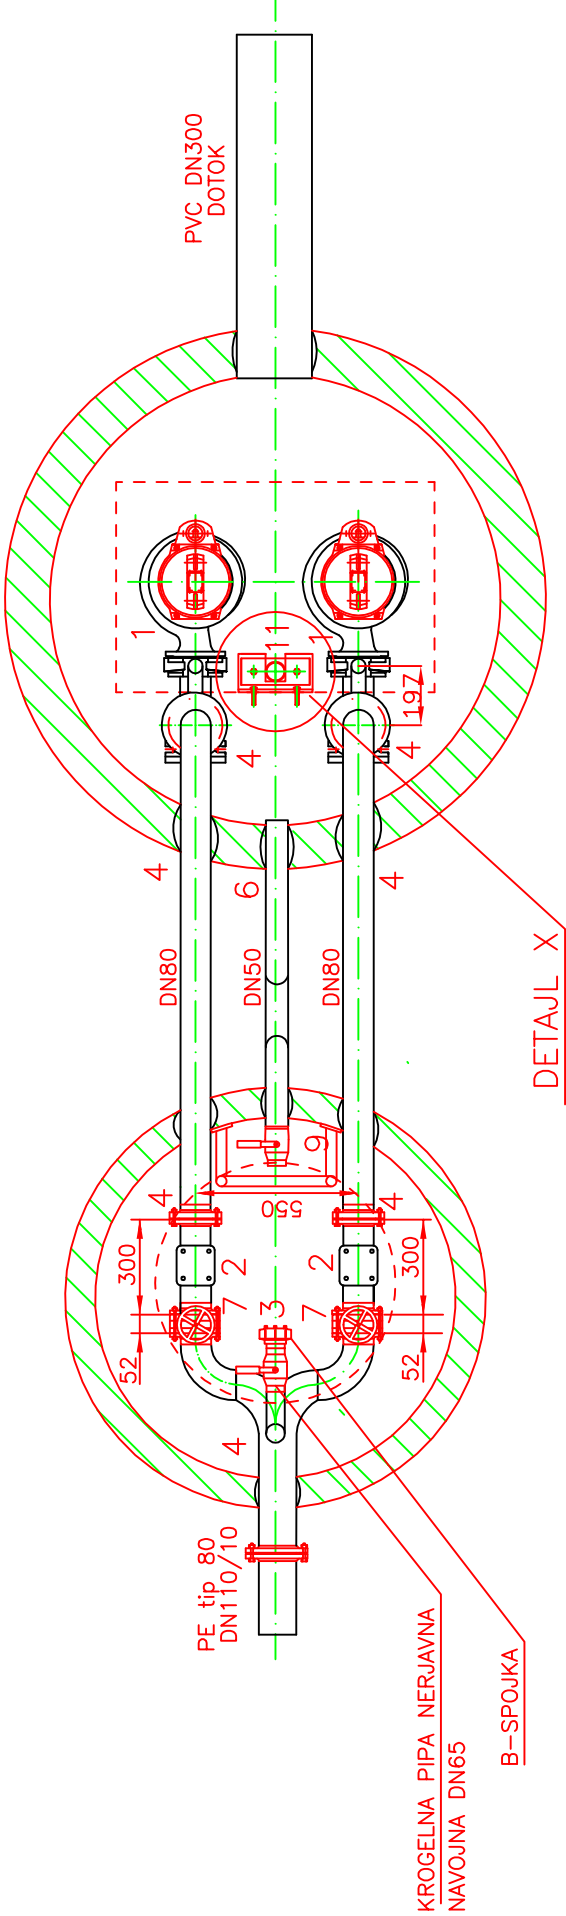

Opomba:

– Ves uporabljen pritrilni in vezni material mora biti iz nerjavnega materiala(AISI 304)

Sprememba št.:	Opis spremembe:	Datum:	Podpis:		
TMD INVEST d.o.o. PODJETJE ZA INVESTICIJSKO DEJAVNOST TRGOVINO IN STORITVE Prešernova ul. 30, 2250 PTUJ tel. 02/787–91–00					
Naziv objekta: KANALIZACIJA APAČE – TRNOVEC	Odgovorni vodja projekta: Stanko TEMENT, gradb.teh., IZS G-9336				
Ime oziroma naziv investitorja: OBČINA KIDRIČEVO Kopališka ulica 14, 2325 KIDRIČEVO	Odgovorni projektant: MITJA KOVAČIČ, univ. dipl.ing.str. IZS S–1530				
Vrsta projekta: PZI	Sodelavec:				
Vrsta načrta: NAČRT STROJNIH INŠTALAJ IN STROJNE OPREME	Projektant: TMD invest d.o.o. Ptuj, Prešernova ulica 30				
Vsebina risbe: ČRPALIŠČE ČRP	Merilo: %				
Številka projekta: 23059–16–K/ST	Številka načrta: 23059–16–K/ST–5	Datum: junij 2016	Številka risbe: 1		