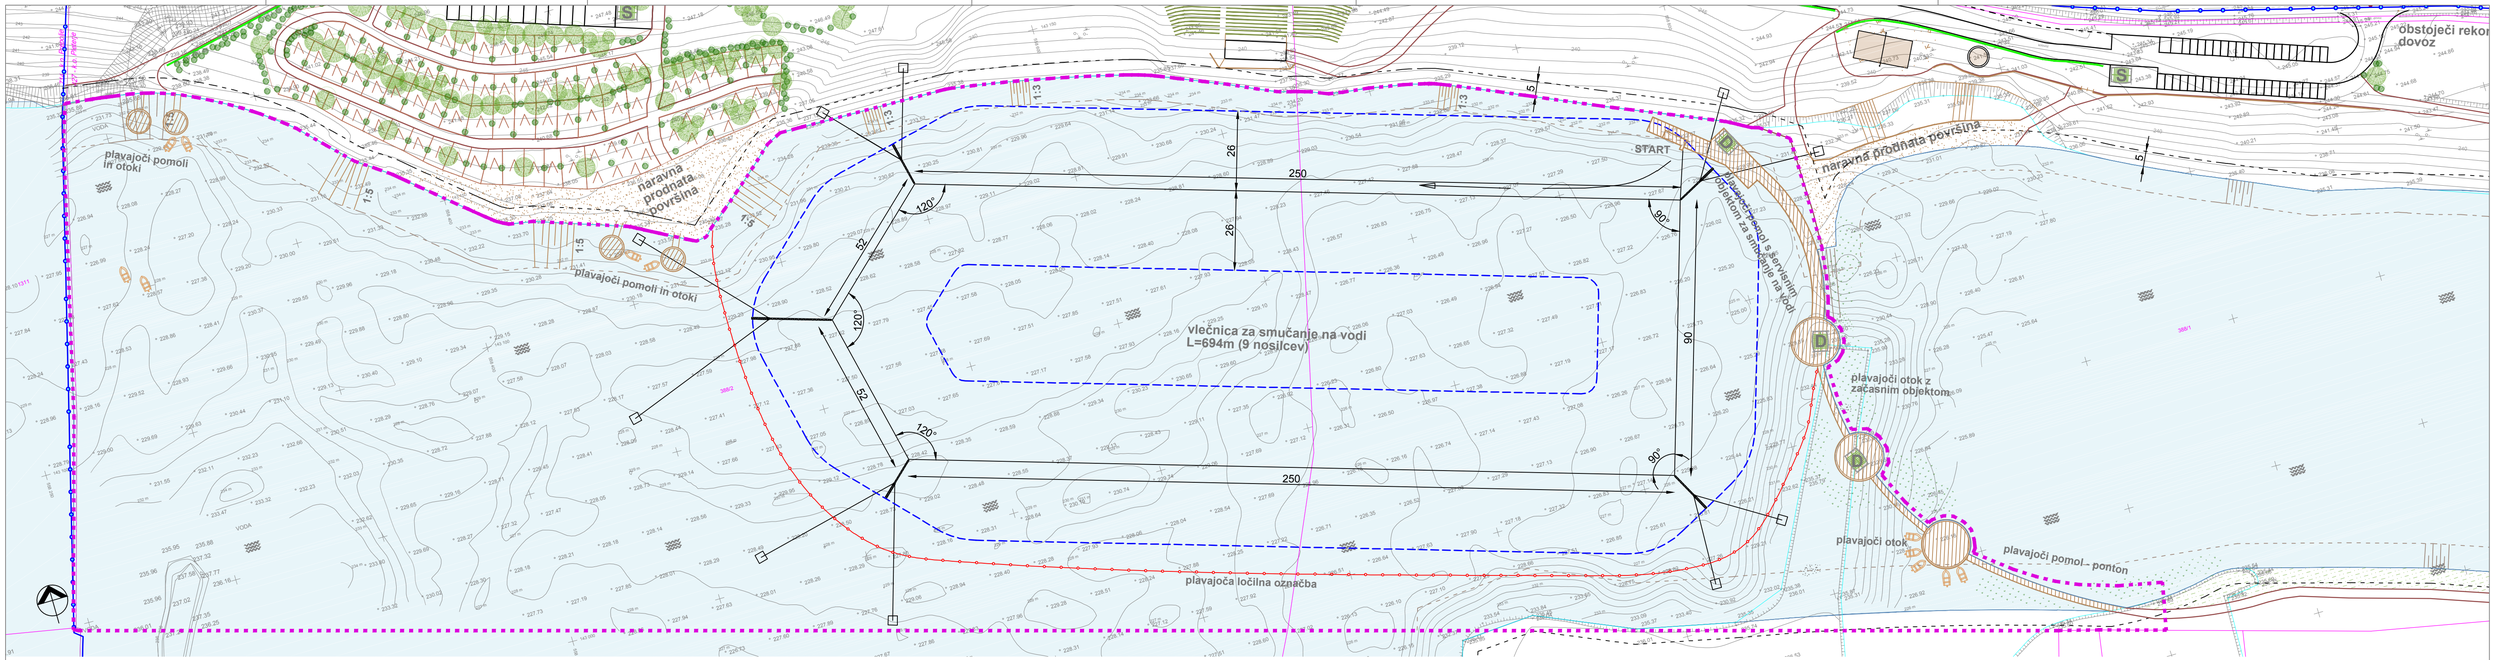

LEGENDA:

- meja območja obdelave
- katastrski načrt
- meja k.o.
- meja občine
- geodetski načrt
- pas priobalnega zemljišča
- makadamska pot
- asfaltirana pot in parkirišče
- drugi začasni objekt
- plavajoči pomoli in otoki
- vodna površina
- nova vodna vegetacija

INVESTITOR:	OBČINA KIDRIČEVO Kopališka ulica 14, 2325 Kidričevo	VRSTA NAČRTA:	3/1 Načrt gradbenih konstrukcij in drugi gradbeni načrti- ZUNANJA UREDITEV		
OBJEKT:	SEVERNI DEL GRAMOZNICE PLETERJE - VLEČNICA ZA SMUČANJE NA VODI	VRSTA RISBE:	SITUACIJA UREDITVE		
PROJEKTANT:	BOSON trajnostno načrtovanje, d.o.o. Dunajska cesta 106 1000 Ljubljana, Slovenija		IME IN PRIIMEK:		IZS, ŠT. IZS
		DVP:	Mateja Ganc, u.d.i.g.		IZS G-3528
		OPDPDN:	Mateja Ganc, u.d.i.g.		IZS G-3528
		SP:	Jože Kunšek, u.d.i.a.		ZAPS-1627
		ŠT. PROJEKTA:	176/15	ŠT. RISBE: 01	MERILO: 1:1000
		VRSTA PROJEKTA:	IDZ	ŠT. LISTA: 01	DATUM: avgust 2015
		ŠT. NAČRTA:	3/1	SPREM.: 0	