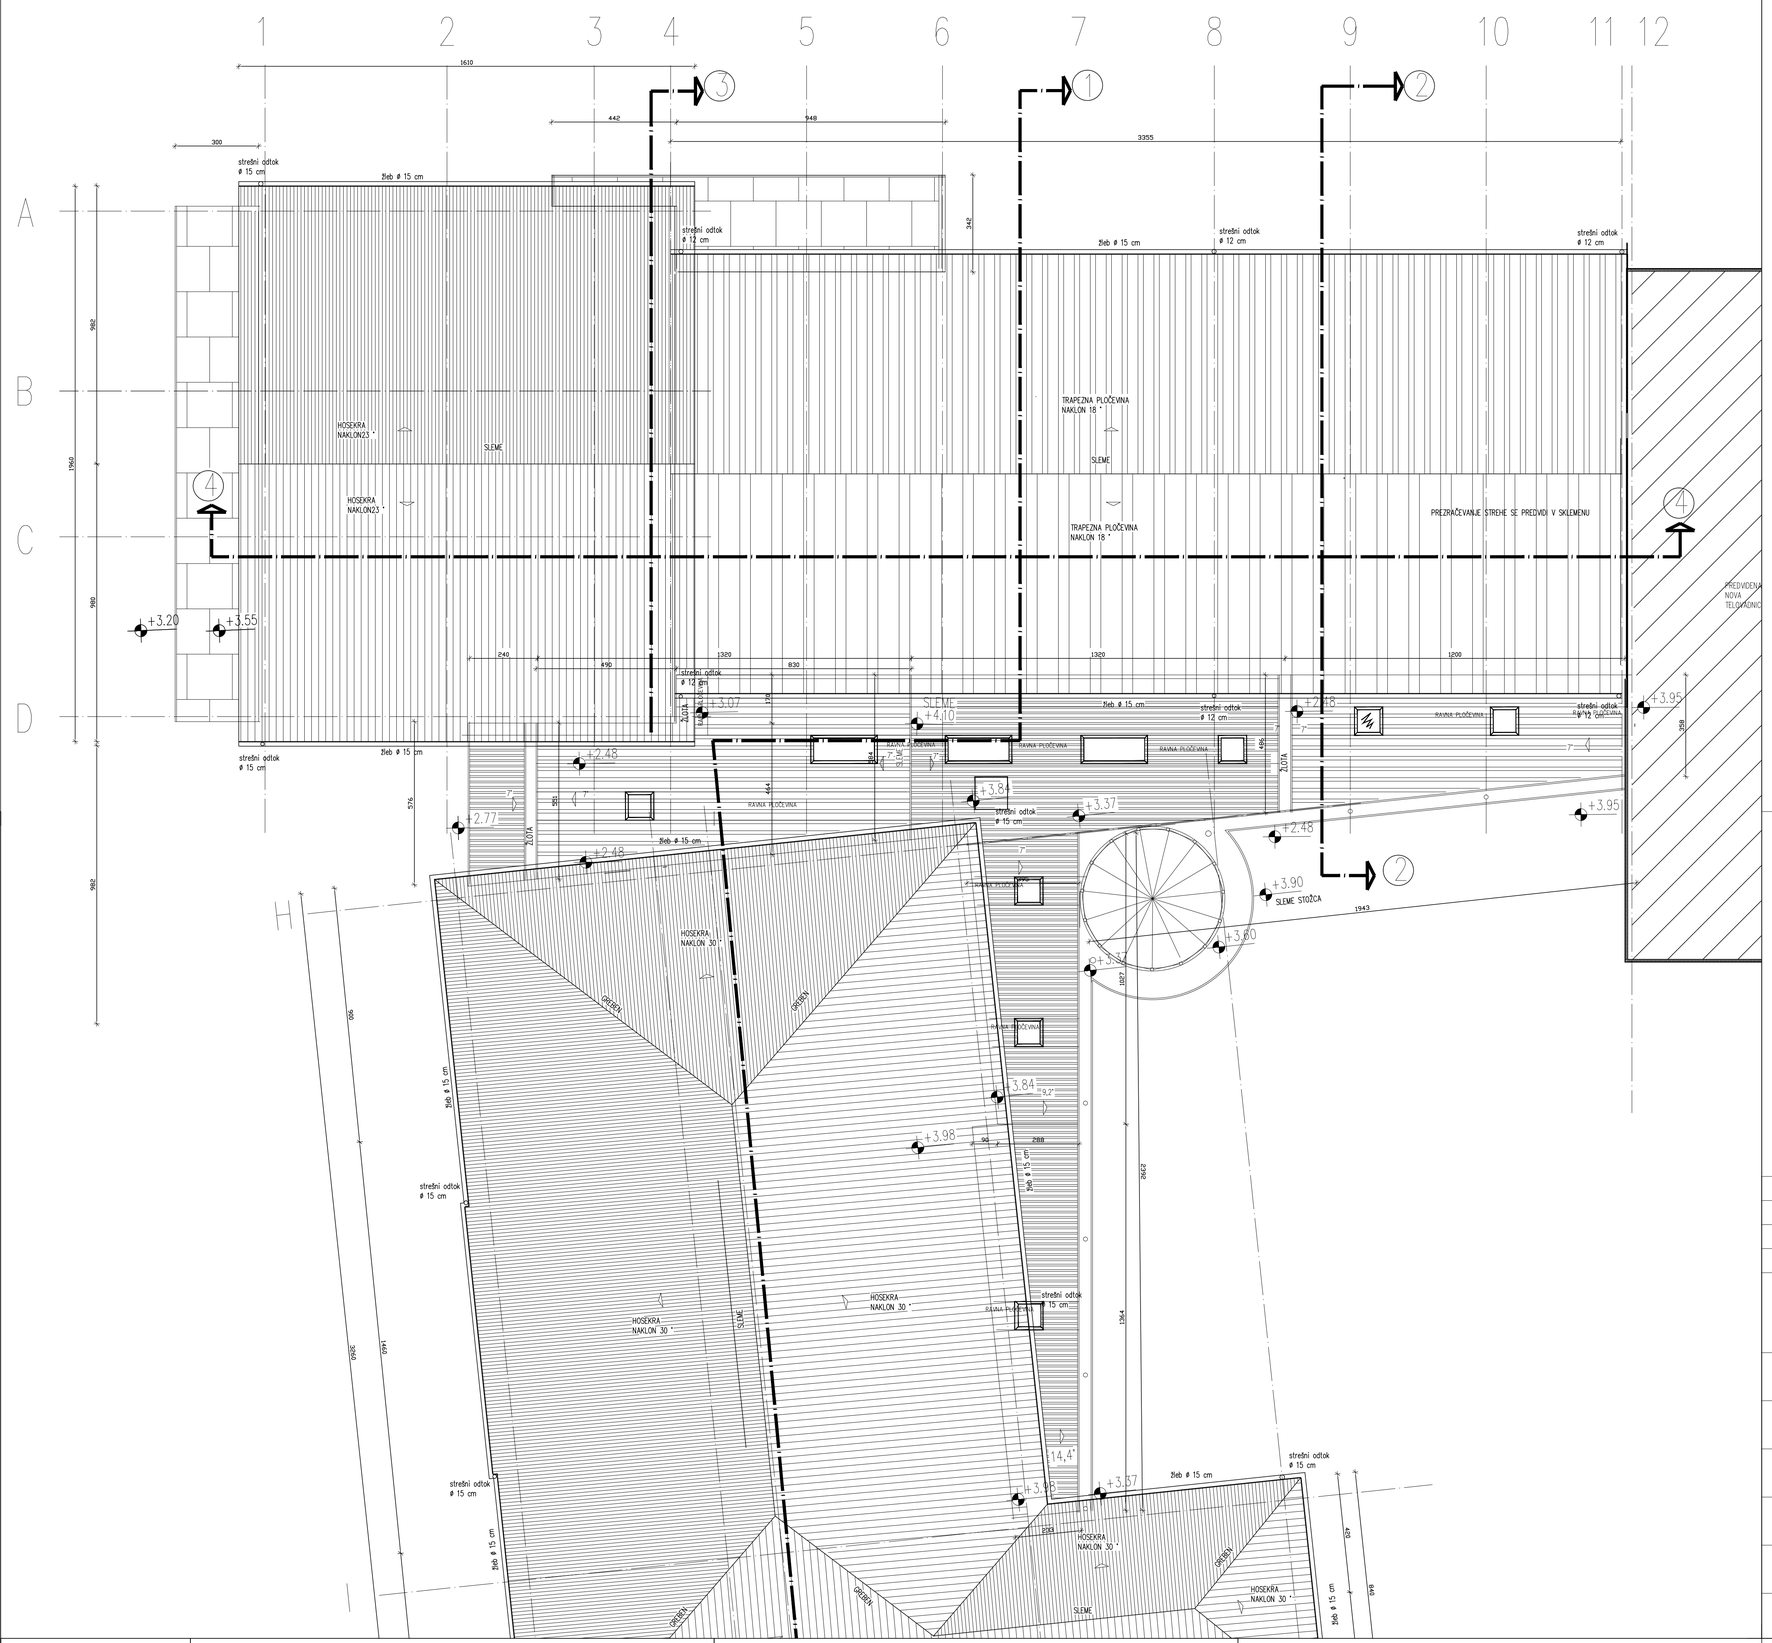

Sprememba št.:	Opis spremembe:	Datum:	Podpis:

TMD INVEST d.o.o.

PODJETJE ZA INVESTICIJSKO DEJAVNOST, TRGOVINO IN STORITVE

Prešernova ul. 30, 2250 PTUJ
tel. 02/787-91-00

Naziv objekta:
OŠ CIRKOVCE – POPRAVILO POŠKODB POVZROČENIH ZARADI IZTRGANJA STREHE NAD VRTCEM IN ZAMENJAVA STREHE NA STEKLENI POVEZAVI

Odgovorni vodja projekta:
Gregor KRAŠEVAC,u.d.i.a. IZS A-0761

Ime oziroma naziv investitorja:
OBČINA KIDRIČEVO
Kopališka ulica 14, 2325 KIDRIČEVO

Odgovorni projektant:
Gregor KRAŠEVAC,u.d.i.a. IZS A-0761

Vrsta projekta:
PROJEKT ZA IZVEDBO

Sodelavec:
Gabrijela ŠEGULA,i.g. G-1777

Vrsta načrta:
ARHITEKTURA

Projektant:
TMD invest d.o.o.
Ptuj, Prešernova ulica 30

Vsebina risbe:
TLORIS STREHE

Merilo:
M 1:100

Številka projekta:	Številka načrta:	Datum:	Številka risbe:
24095-17-K/GK	24095-17-K/GK-1	januar 2018	3