




OD PP1 DO PP32
NORMALNI PROFIL TRASE A

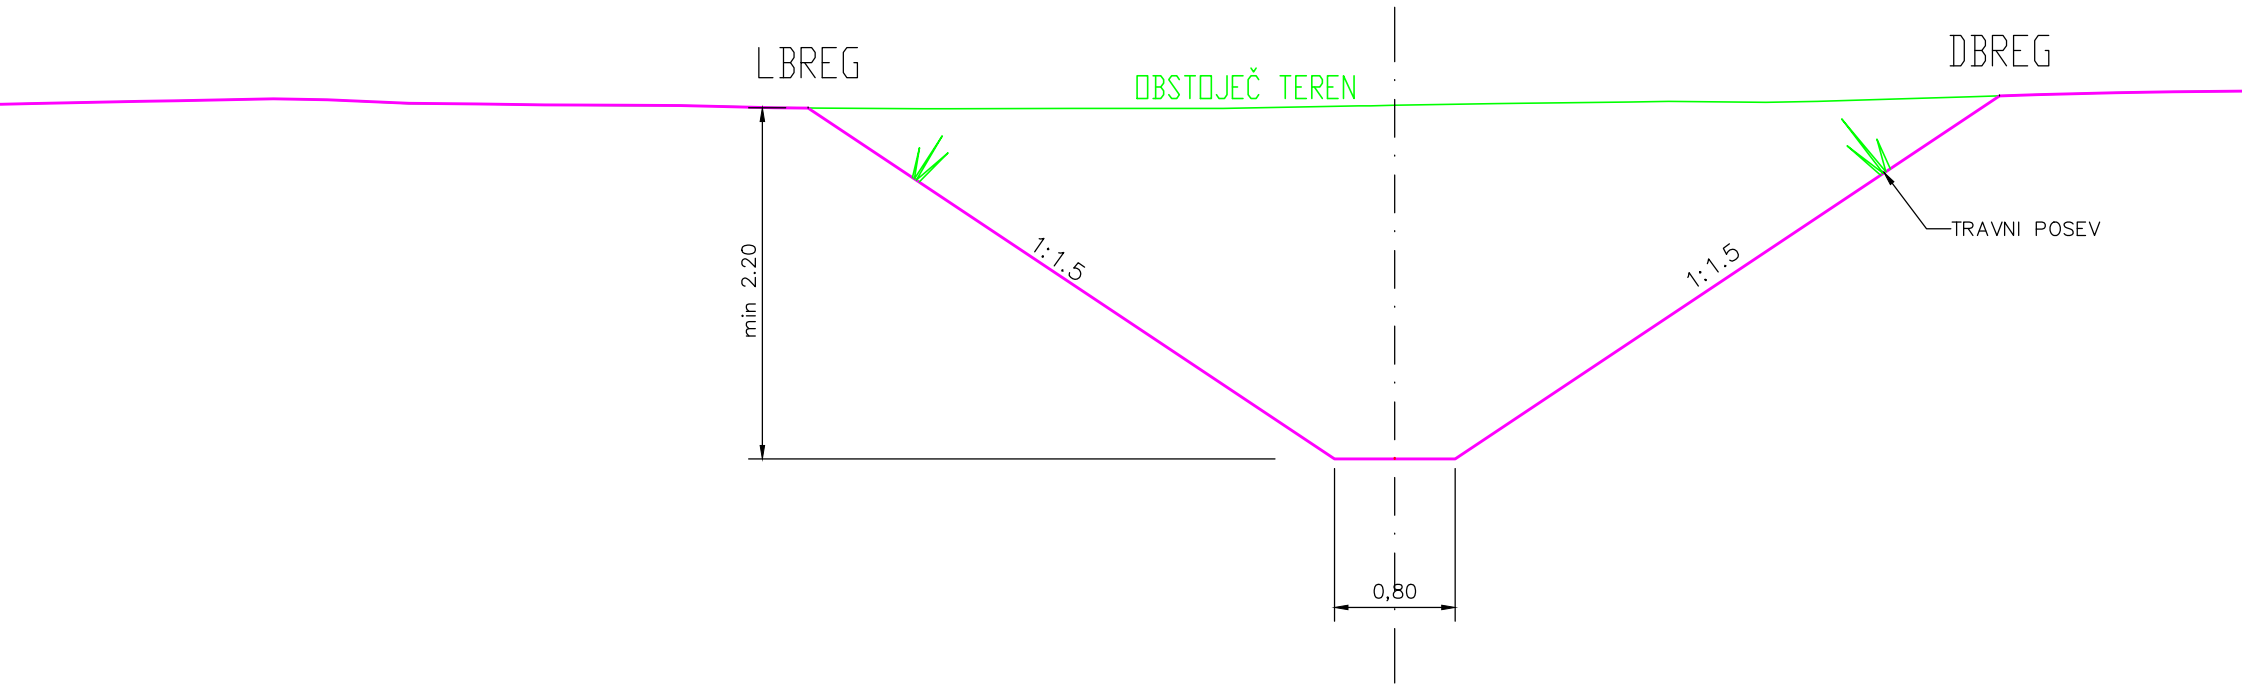

NORMALNI PROFIL PREMOSTITVE NA LOKACIJAH
PP31+, PP18, PP14, PP9 in PP1

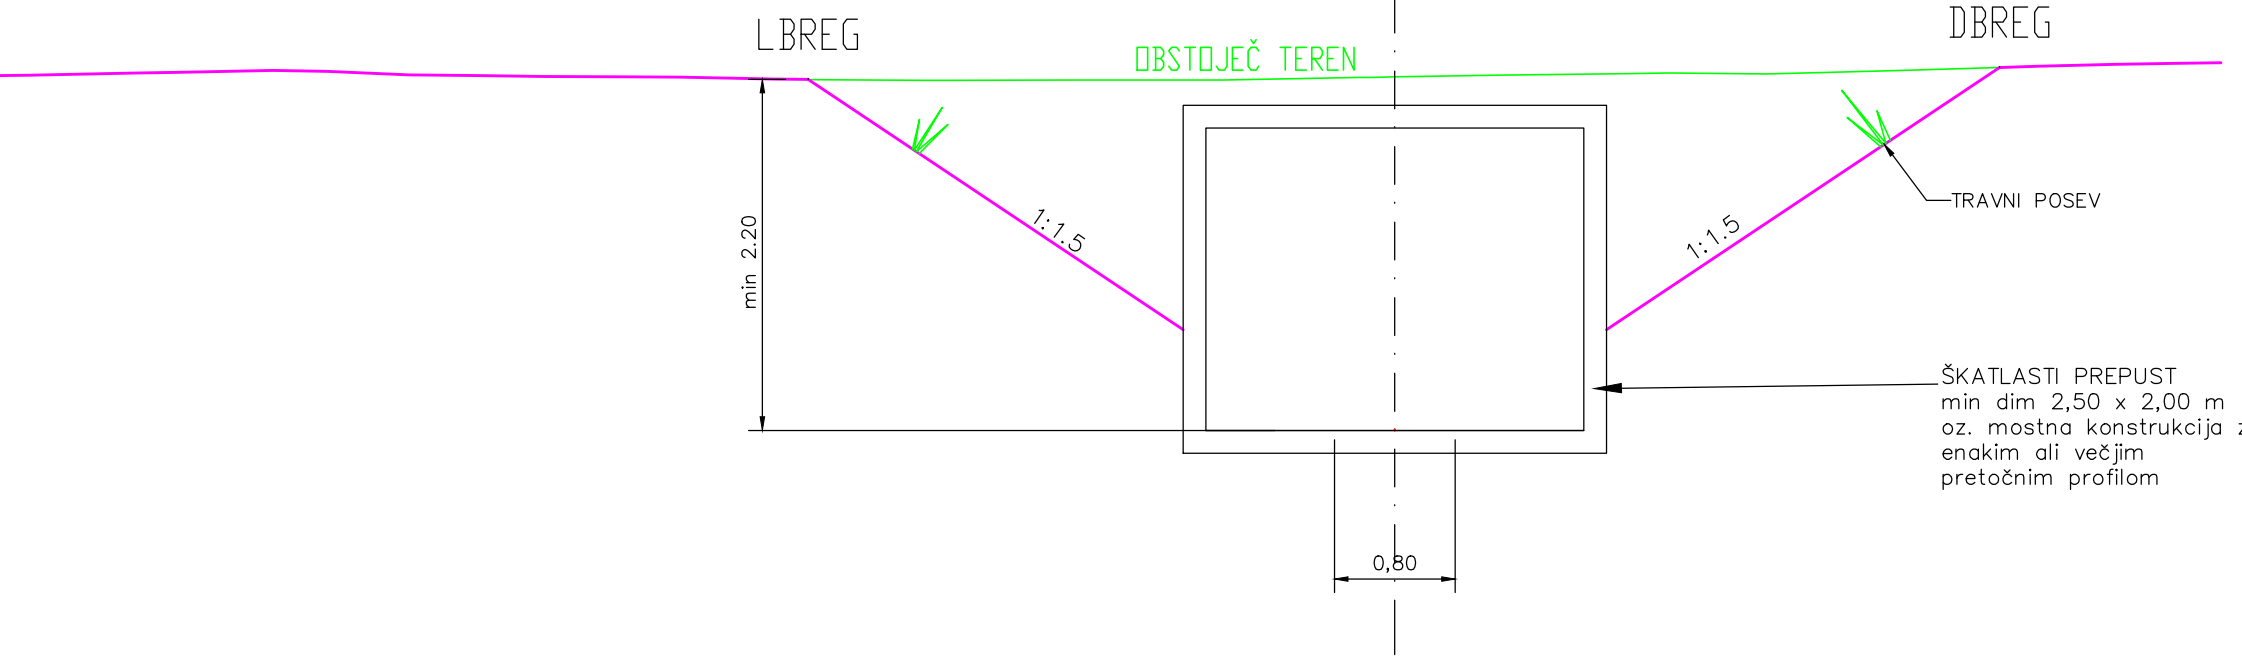

UREDITEV NOVEGA
PREPUSTA POD ŽELEZNICO PRAGERSKO-PTUJ

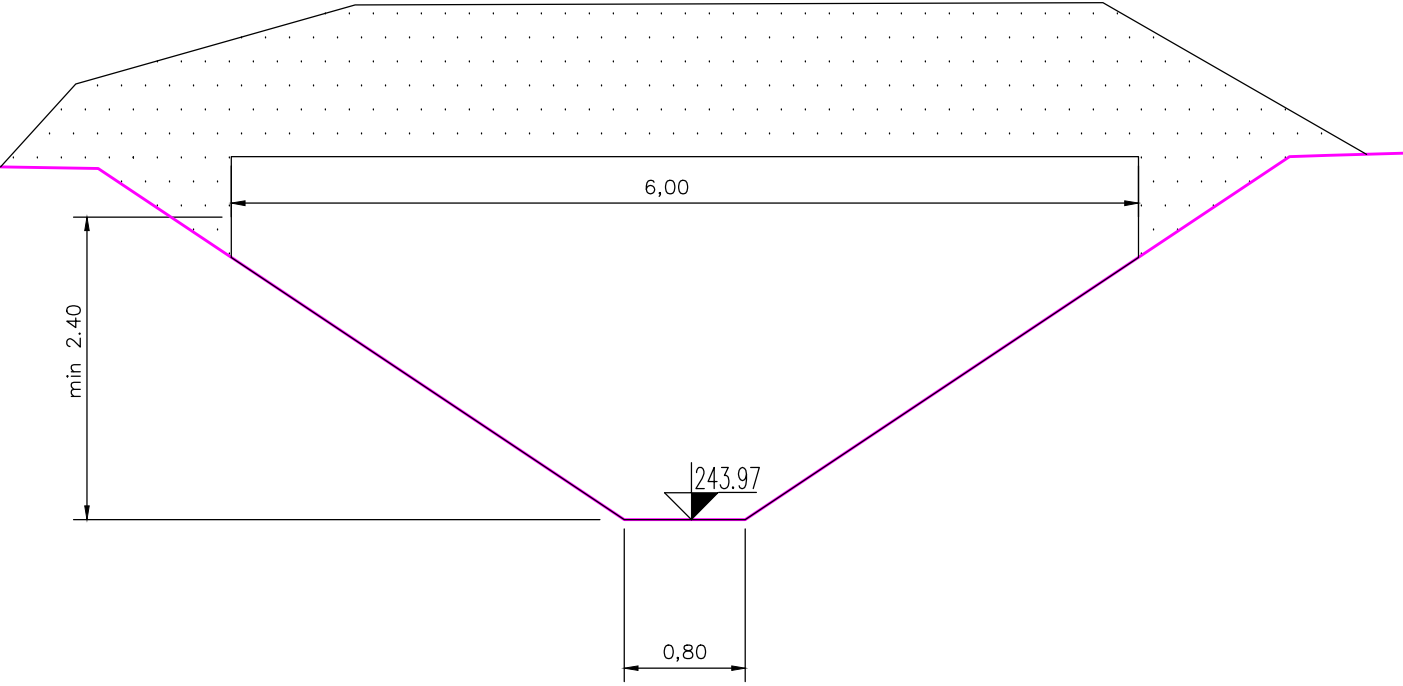

NORMALNI PROFIL
TRASA A
M 1:50

Naročnik: OBČINA KIDRIČEVO Kopališka ulica 14 2325 Kidričevo			Naslov: FRAMSKI POTOK-KAMENIŠNICA Ureditev nove trase razbremenilnika in struge Kamenišnice IDEJNA ZASNOVA			
Izvajalec: DRAVA vodnogospodarsko podjetje ptuj, d. o. o.			Naslov risbe: NORMALNI PROFIL - TRASA A			
Id.št. pri IZS: 0458	Klasifikacijsko število: 42910	Identifikacijsko število: 5150515000	Številka programa: 115/17-NV	Merilo: 1:50	Številka priloge: 4.1	Datum: Oktober 2017