A3_A1: 297x841
A: 0,25 m²

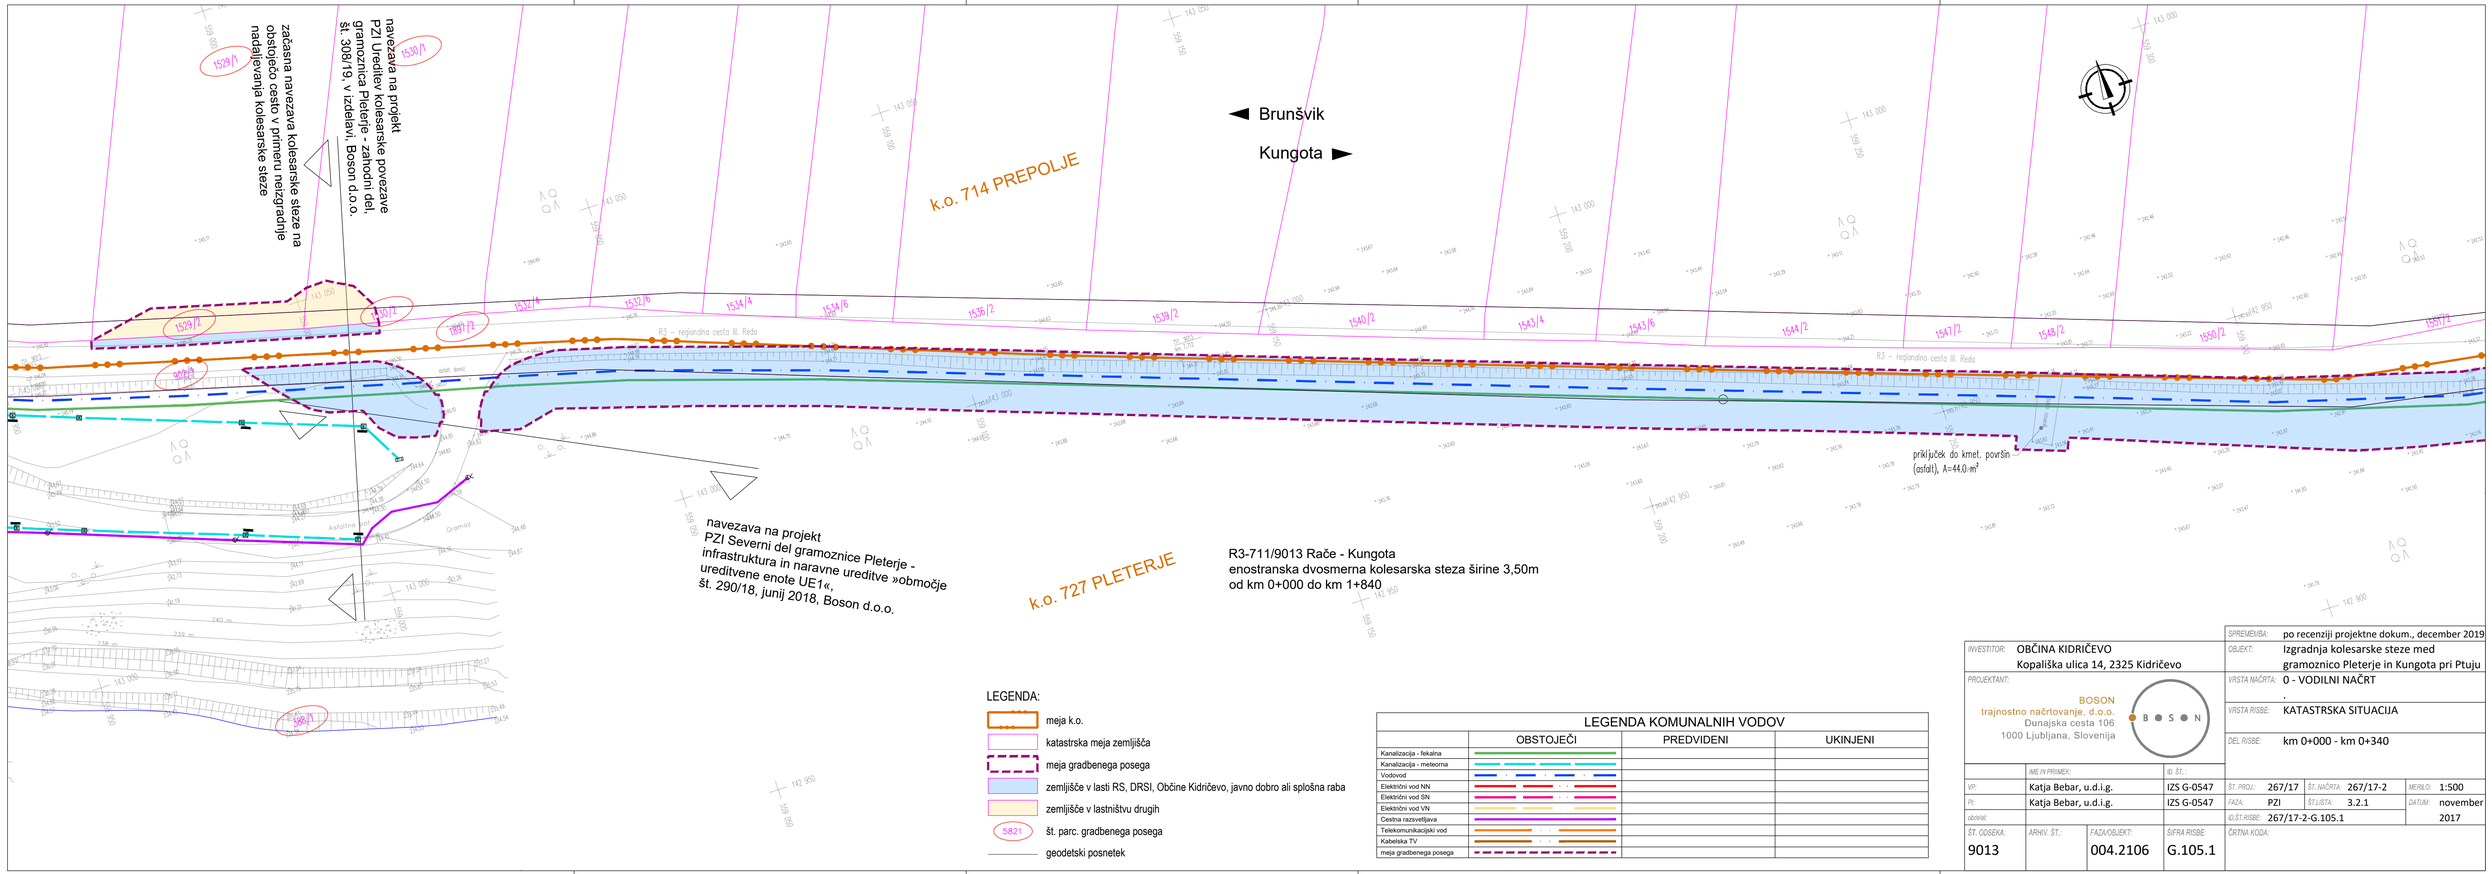

LEGENDA:

- meja k.o.
- katastrska meja zemljišča
- meja gradbenega posega
- zemljišče v lasti RS, DRSI, Občine Kidričevo, javno dobro ali splošna raba
- zemljišče v lastništvu drugih
- 5821 št. parc. gradbenega posega
- geodetski posnetek

LEGENDA KOMUNALNIH VODOV

	OBSTOJEČI	PREDVIDENI	UKINJENI
Kanalizacija - fekalna			
Kanalizacija - meteorna			
Vodovod			
Električni vod NN			
Električni vod SN			
Električni vod VN			
Cestna razsvetljava			
Telekomunikacijski vod			
Kabelska TV			
meja gradbenega posega			

SPREMEMBA:	po recenziji projektne dokum., december 2019				
INVESTITOR:	OBČINA KIDRIČEVO Kopališka ulica 14, 2325 Kidričevo	OBJEKT:	Izgradnja kolesarske steze med gramoznico Pleterje in Kungota pri Ptuju		
PROJEKTANT:	BOSON trajnostno načrtovanje, d.o.o. Dunajska cesta 106 1000 Ljubljana, Slovenija	VRSTA NAČRTA:	0 - VODILNI NAČRT -		
		VRSTA RISBE:	KATASTRSKA SITUACIJA		
		DEL RISBE:	km 0+000 - km 0+340		
	IME IN PRIIMEK:	ID. ŠT.:			
VP:	Katja Bebar, u.d.i.g.	IZS G-0547			
PI:	Katja Bebar, u.d.i.g.	IZS G-0547			
odgovar.					
ŠT. ODSEKA:	ARHIV. ŠT.:	FAZA/OBJEKT:	ŠIFRA RISBE:	ŠT. PROJ.: 267/17	ŠT. NAČRTA: 267/17-2
9013		004.2106	G.105.1	FAZA: PZI	ŠT.LISTA: 3.2.1
				ID.ŠT.RISBE: 267/17-2-G.105.1	
				ČRTNA KODA:	

MERILO: 1:500
DATUM: november 2017