A3_A1: 297x841
A: 0,25 m²

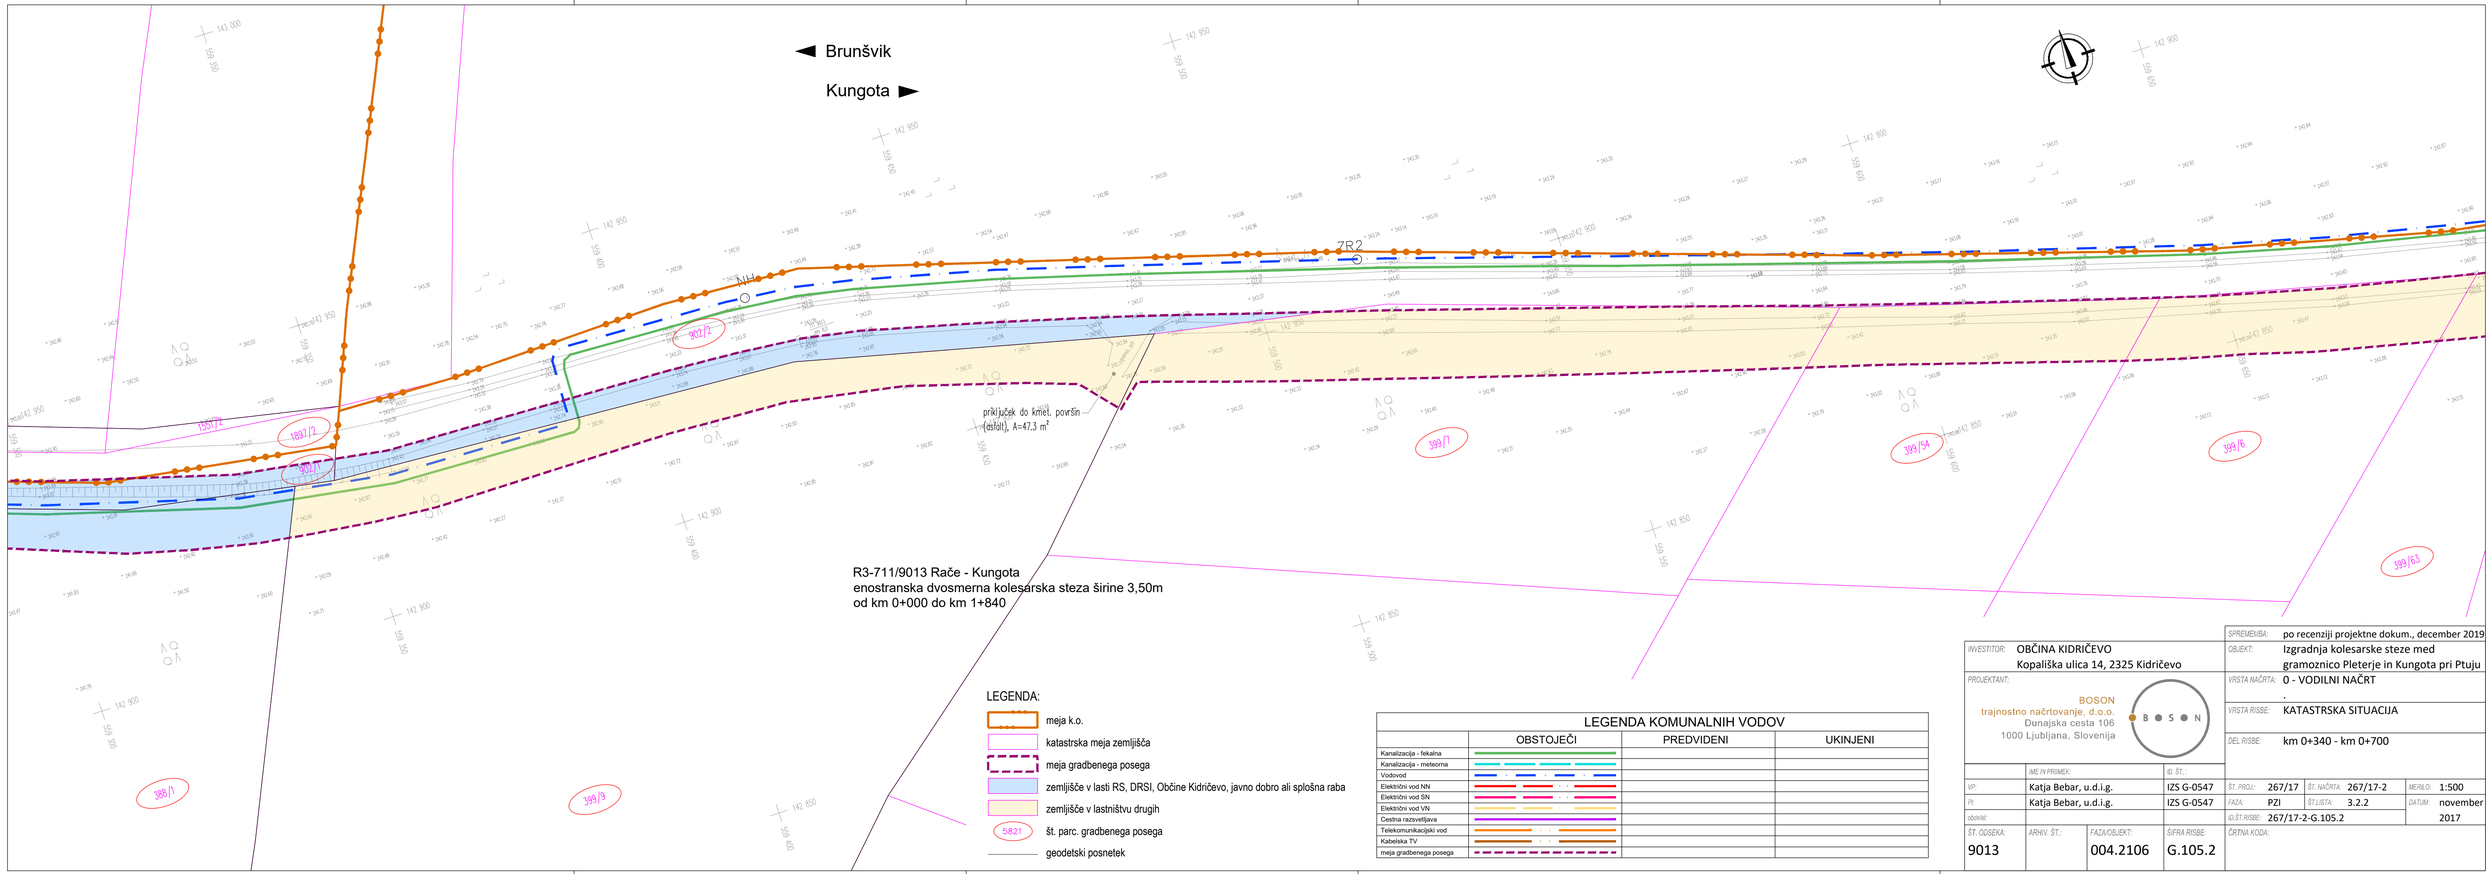

R3-711/9013 Rače - Kungota
enostranska dvosmerna kolesarska steza širine 3,50m
od km 0+000 do km 1+840

LEGENDA:

- meja k.o.
- katastrska meja zemljišča
- meja gradbenega posega
- zemljišče v lasti RS, DRSI, Občine Kidričevo, javno dobro ali splošna raba
- zemljišče v lastništvu drugih
- 5821 št. parc. gradbenega posega
- geodetski posnetek

LEGENDA KOMUNALNIH VODOV

	OBSTOJEČI	PREDVIDENI	UKINJENI
Kanalizacija - fekalna			
Kanalizacija - meteorna			
Vodovod			
Električni vod NN			
Električni vod SN			
Električni vod VN			
Cestna razsvetljava			
Telekomunikacijski vod			
Kabelska TV			
meja gradbenega posega			

SPREMEMBA:	po recenziji projektne dokum., december 2019
INVESTITOR:	OBČINA KIDRIČEVO Kopališka ulica 14, 2325 Kidričevo
OBJEKT:	Izgradnja kolesarske steze med gramoznico Pleterje in Kungota pri Ptuju
PROJEKTANT:	BOSON trajnostno načrtovanje, d.o.o. Dunajska cesta 106 1000 Ljubljana, Slovenija
VRSTA NAČRTA:	0 - VODILNI NAČRT
VRSTA RISBE:	KATASTRSKA SITUACIJA
DEL RISBE:	km 0+340 - km 0+700

	IME IN PRIIMEK:	ID. ŠT.:
VP:	Katja Bebar, u.d.i.g.	IZS G-0547
PI:	Katja Bebar, u.d.i.g.	IZS G-0547
odgovar.		

ŠT. PROJ.:	267/17	ŠT. NAČRTA:	267/17-2	MERILO:	1:500
FAZA:	PZI	ŠT.LISTA:	3.2.2	DATUM:	november 2017
ID.ŠT.RISBE:	267/17-2-G.105.2				

ŠT. ODSEKA:	ARHIV. ŠT.:	FAZA/OBJEKT:	ŠIFRA RISBE:	ČRTNA KODA:
9013		004.2106	G.105.2	