A3_A1: 297x841
A: 0,25 m²

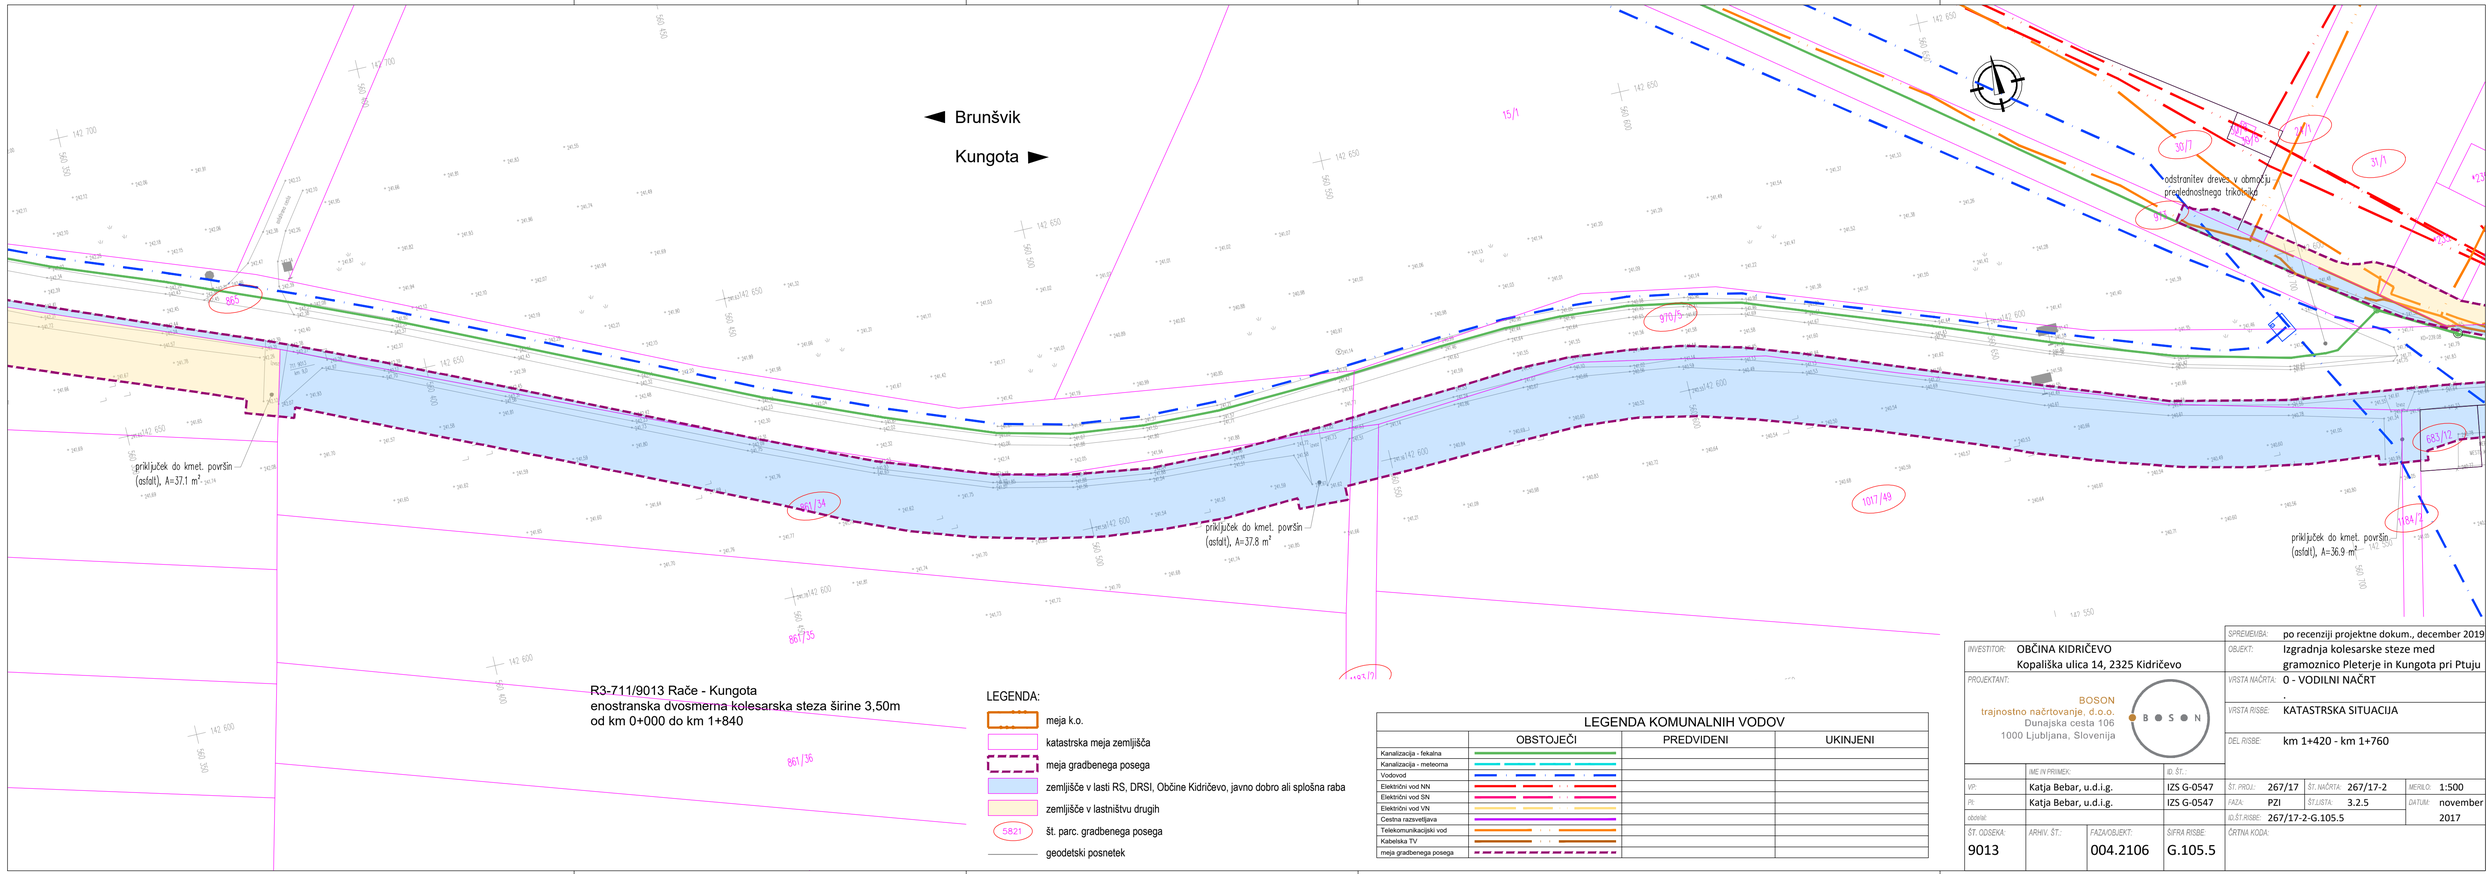

LEGENDA KOMUNALNIH VODOV

	OBSTOJEČI	PREDVIDENI	UKINJENI
Kanalizacija - fekalna			
Kanalizacija - meteorna			
Vodovod			
Električni vod NN			
Električni vod SN			
Električni vod VN			
Cestna razsvetljava			
Telekomunikacijski vod			
Kabelska TV			
meja gradbenega posega			

SPREMEMBA:	po recenziji projektne dokum., december 2019
INVESTITOR:	OBČINA KIDRIČEVO Kopališka ulica 14, 2325 Kidričevo
OBJEKT:	Izgradnja kolesarske steze med gramoznico Pleterje in Kungota pri Ptuju
PROJEKTANT:	BOSON trajnostno načrtovanje, d.o.o. Dunajska cesta 106 1000 Ljubljana, Slovenija
VRSTA NAČRTA:	0 - VODILNI NAČRT
VRSTA RISBE:	KATASTRSKA SITUACIJA
DEL RISBE:	km 1+420 - km 1+760

	IME IN PRIIMEK:	ID. ŠT.:
VP:	Katja Bebar, u.d.i.g.	IZS G-0547
PI:	Katja Bebar, u.d.i.g.	IZS G-0547
odgovarja:		

ŠT. PROJ.:	267/17	ŠT. NAČRTA:	267/17-2	MERILO:	1:500
FAZA:	PZI	ŠT.LISTA:	3.2.5	DATUM:	november 2017
ID.ŠT.RISBE:	267/17-2-G.105.5				

ŠT. ODSEKA:	ARHIV. ŠT.:	FAZA/OBJEKT:	ŠIFRA RISBE:	ČRTNA KODA:
9013		004.2106	G.105.5	