A3_A1: 297x841
A: 0,25 m²

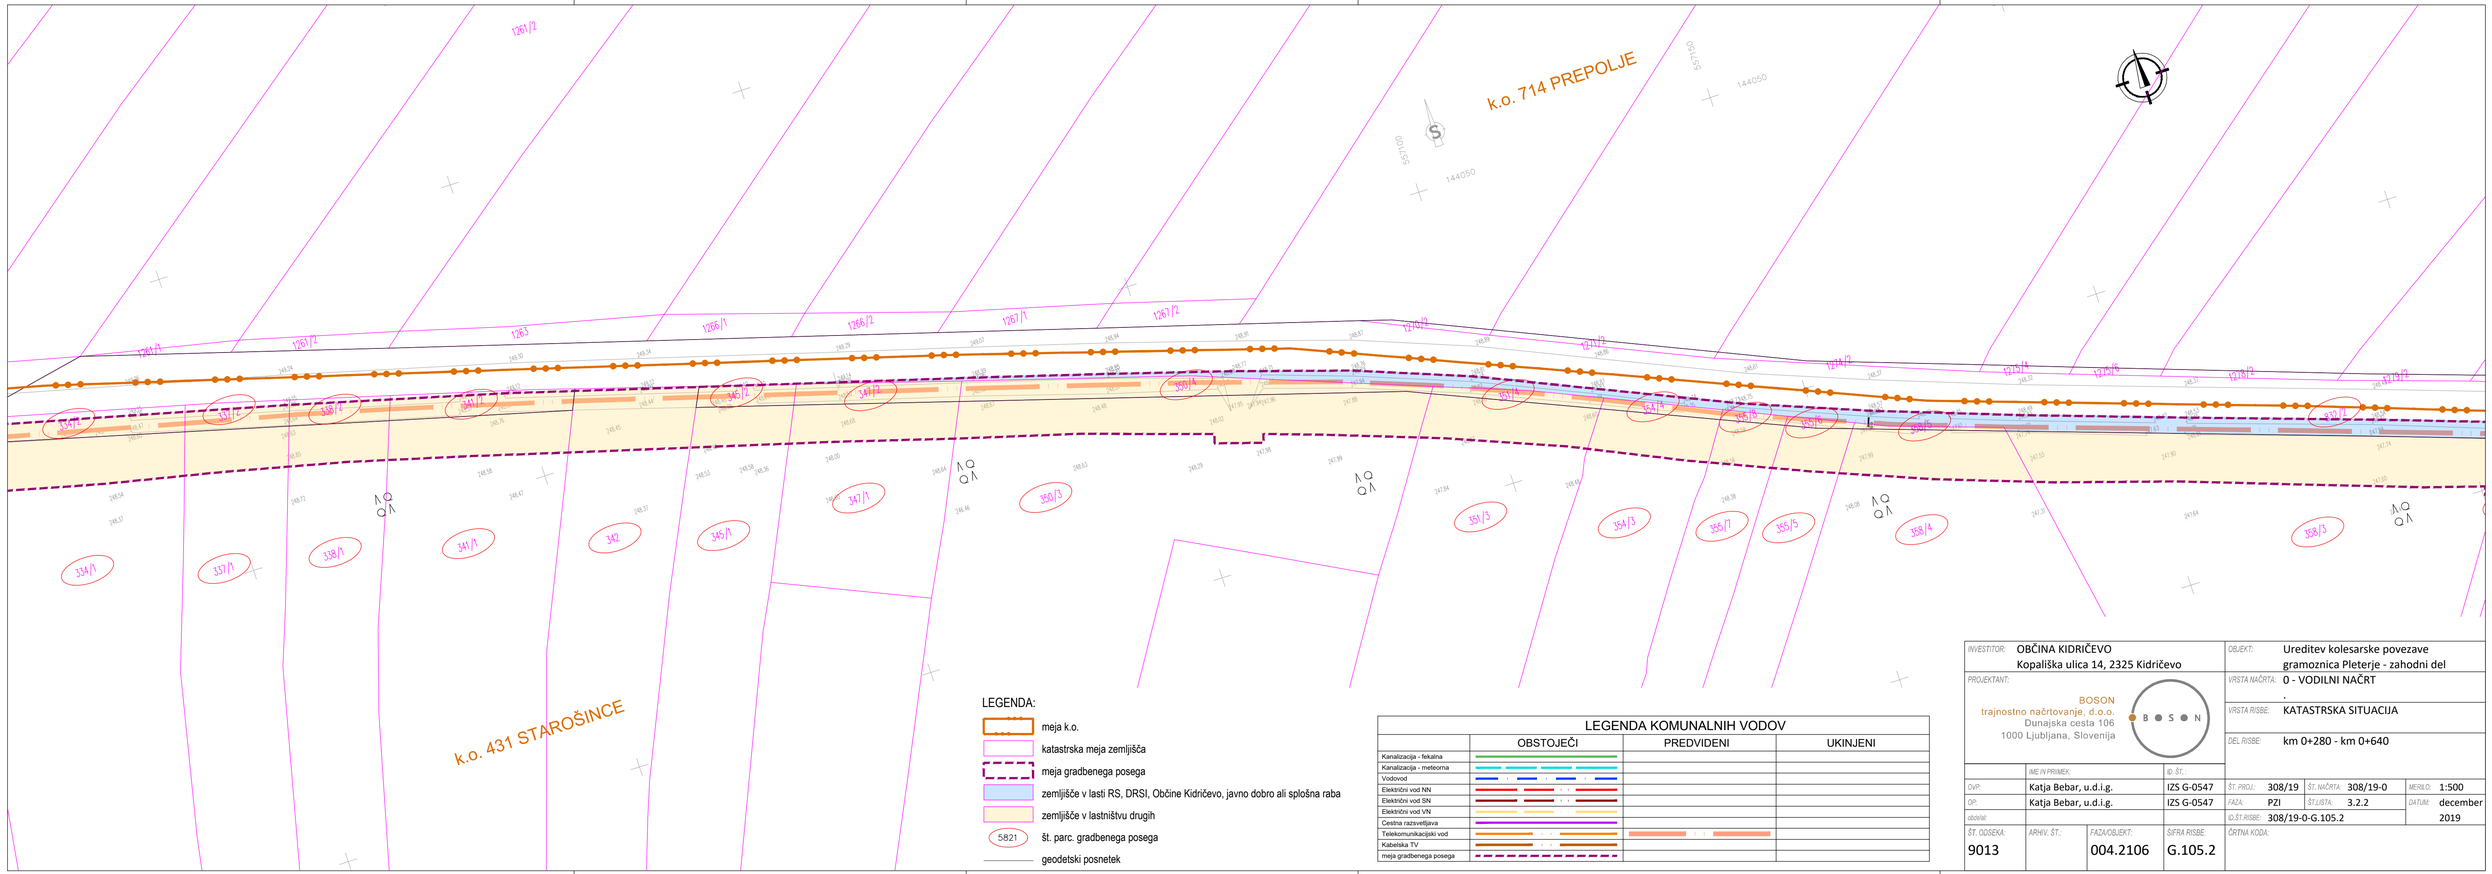

LEGENDA:

- meja k.o.
- katastrska meja zemljišča
- meja gradbenega posega
- zemljišče v lasti RS, DRSI, Občine Kidričevo, javno dobro ali splošna raba
- zemljišče v lastništvu drugih
- 5821 št. parc. gradbenega posega
- geodetski posnetek

LEGENDA KOMUNALNIH VODOV

	OBSTOJEČI	PREDVIDENI	UKINJENI
Kanalizacija - fekalna			
Kanalizacija - meteorna			
Vodovod			
Električni vod NN			
Električni vod SN			
Električni vod VN			
Cestna razsvetljava			
Telekomunikacijski vod			
Kabelska TV			
meja gradbenega posega			

INVESTITOR:	OBČINA KIDRIČEVO Kopališka ulica 14, 2325 Kidričevo			OBJEKT:	Ureditev kolesarske povezave gramoznica Pleterje - zahodni del
PROJEKTANT:	BOSON trajnostno načrtovanje, d.o.o. Dunajska cesta 106 1000 Ljubljana, Slovenija			VRSTA NAČRTA:	0 - VODILNI NAČRT
				VRSTA RISBE:	KATASTRSKA SITUACIJA
				DEL RISBE:	km 0+280 - km 0+640
	IME IN PRIIMEK:		ID. ŠT.:		
OVP:	Katja Bebar, u.d.i.g.		IZS G-0547	ŠT. PROJ.: 308/19	ŠT. NAČRTA: 308/19-0 / MERILO: 1:500
OP:	Katja Bebar, u.d.i.g.		IZS G-0547	FAZA: PZI	ŠT.LISTA: 3.2.2 / DATUM: december 2019
sodelal:				ID.ŠT.RISBE: 308/19-0-G.105.2	
ŠT. ODSEKA: 9013	ARHIV. ŠT.:	FAZA/OBJEKT: 004.2106	ŠIFRA RISBE: G.105.2	ČRTNA KODA:	