A3_A1: 297x841
_A: 0,25 m²

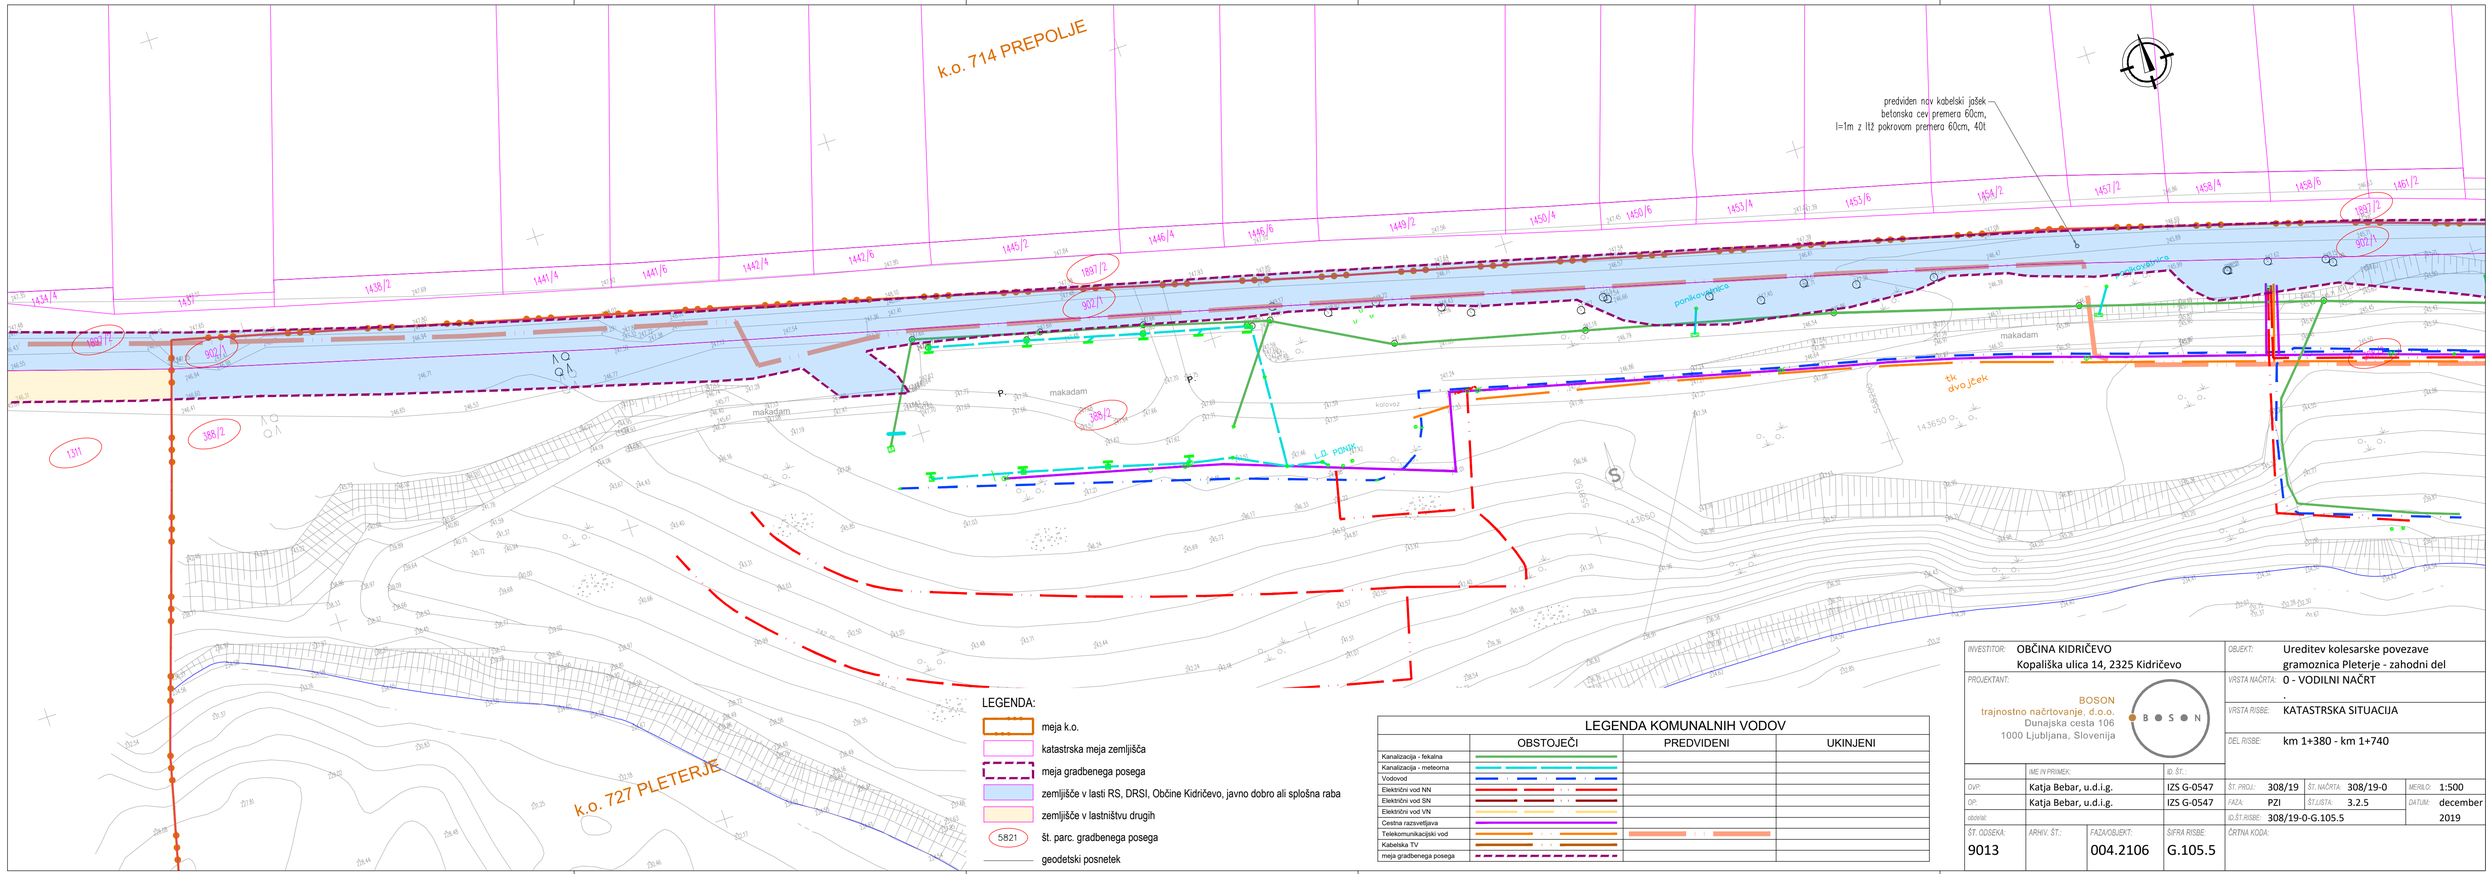

LEGENDA:

- meja k.o.
- katastrska meja zemljišča
- meja gradbenega posega
- zemljišče v lasti RS, DRSI, Občine Kidričevo, javno dobro ali splošna raba
- zemljišče v lastništvu drugih
- 5821 št. parc. gradbenega posega
- geodetski posnetek

LEGENDA KOMUNALNIH VODOV

	OBSTOJEČI	PREDVIDENI	UKINJENI
Kanalizacija - fekalna			
Kanalizacija - meteorna			
Vodovod			
Električni vod NN			
Električni vod SN			
Električni vod VN			
Cestna razsvetljava			
Telekomunikacijski vod			
Kabelska TV			
meja gradbenega posega			

INVESTITOR:	OBČINA KIDRIČEVO Kopališka ulica 14, 2325 Kidričevo			OBJEKT:	Ureditev kolesarske povezave gramoznica Pleterje - zahodni del	
PROJEKTANT:	BOSON trajnostno načrtovanje, d.o.o. Dunajska cesta 106 1000 Ljubljana, Slovenija			VRSTA NAČRTA:	0 - VODILNI NAČRT -	
				VRSTA RISBE:	KATASTRSKA SITUACIJA	
				DEL RISBE:	km 1+380 - km 1+740	
	IME IN PRIIMEK:		ID. ŠT.:			
OVP:	Katja Bebar, u.d.i.g.		IZS G-0547	ŠT. PROJ.: 308/19	ŠT. NAČRTA: 308/19-0	MERILO: 1:500
OP:	Katja Bebar, u.d.i.g.		IZS G-0547	FAZA: PZI	ŠT.LISTA: 3.2.5	DATUM: december 2019
odgovar.				ID.ŠT.RISBE: 308/19-0-G.105.5		
ŠT. ODSEKA: 9013	ARHIV. ŠT.:	FAZA/OBJEKT: 004.2106	ŠIFRA RISBE: G.105.5	ČRTNA KODA:		