


NORMALNI PREČNI PROFIL - NADGRADNJA, P15 do P46

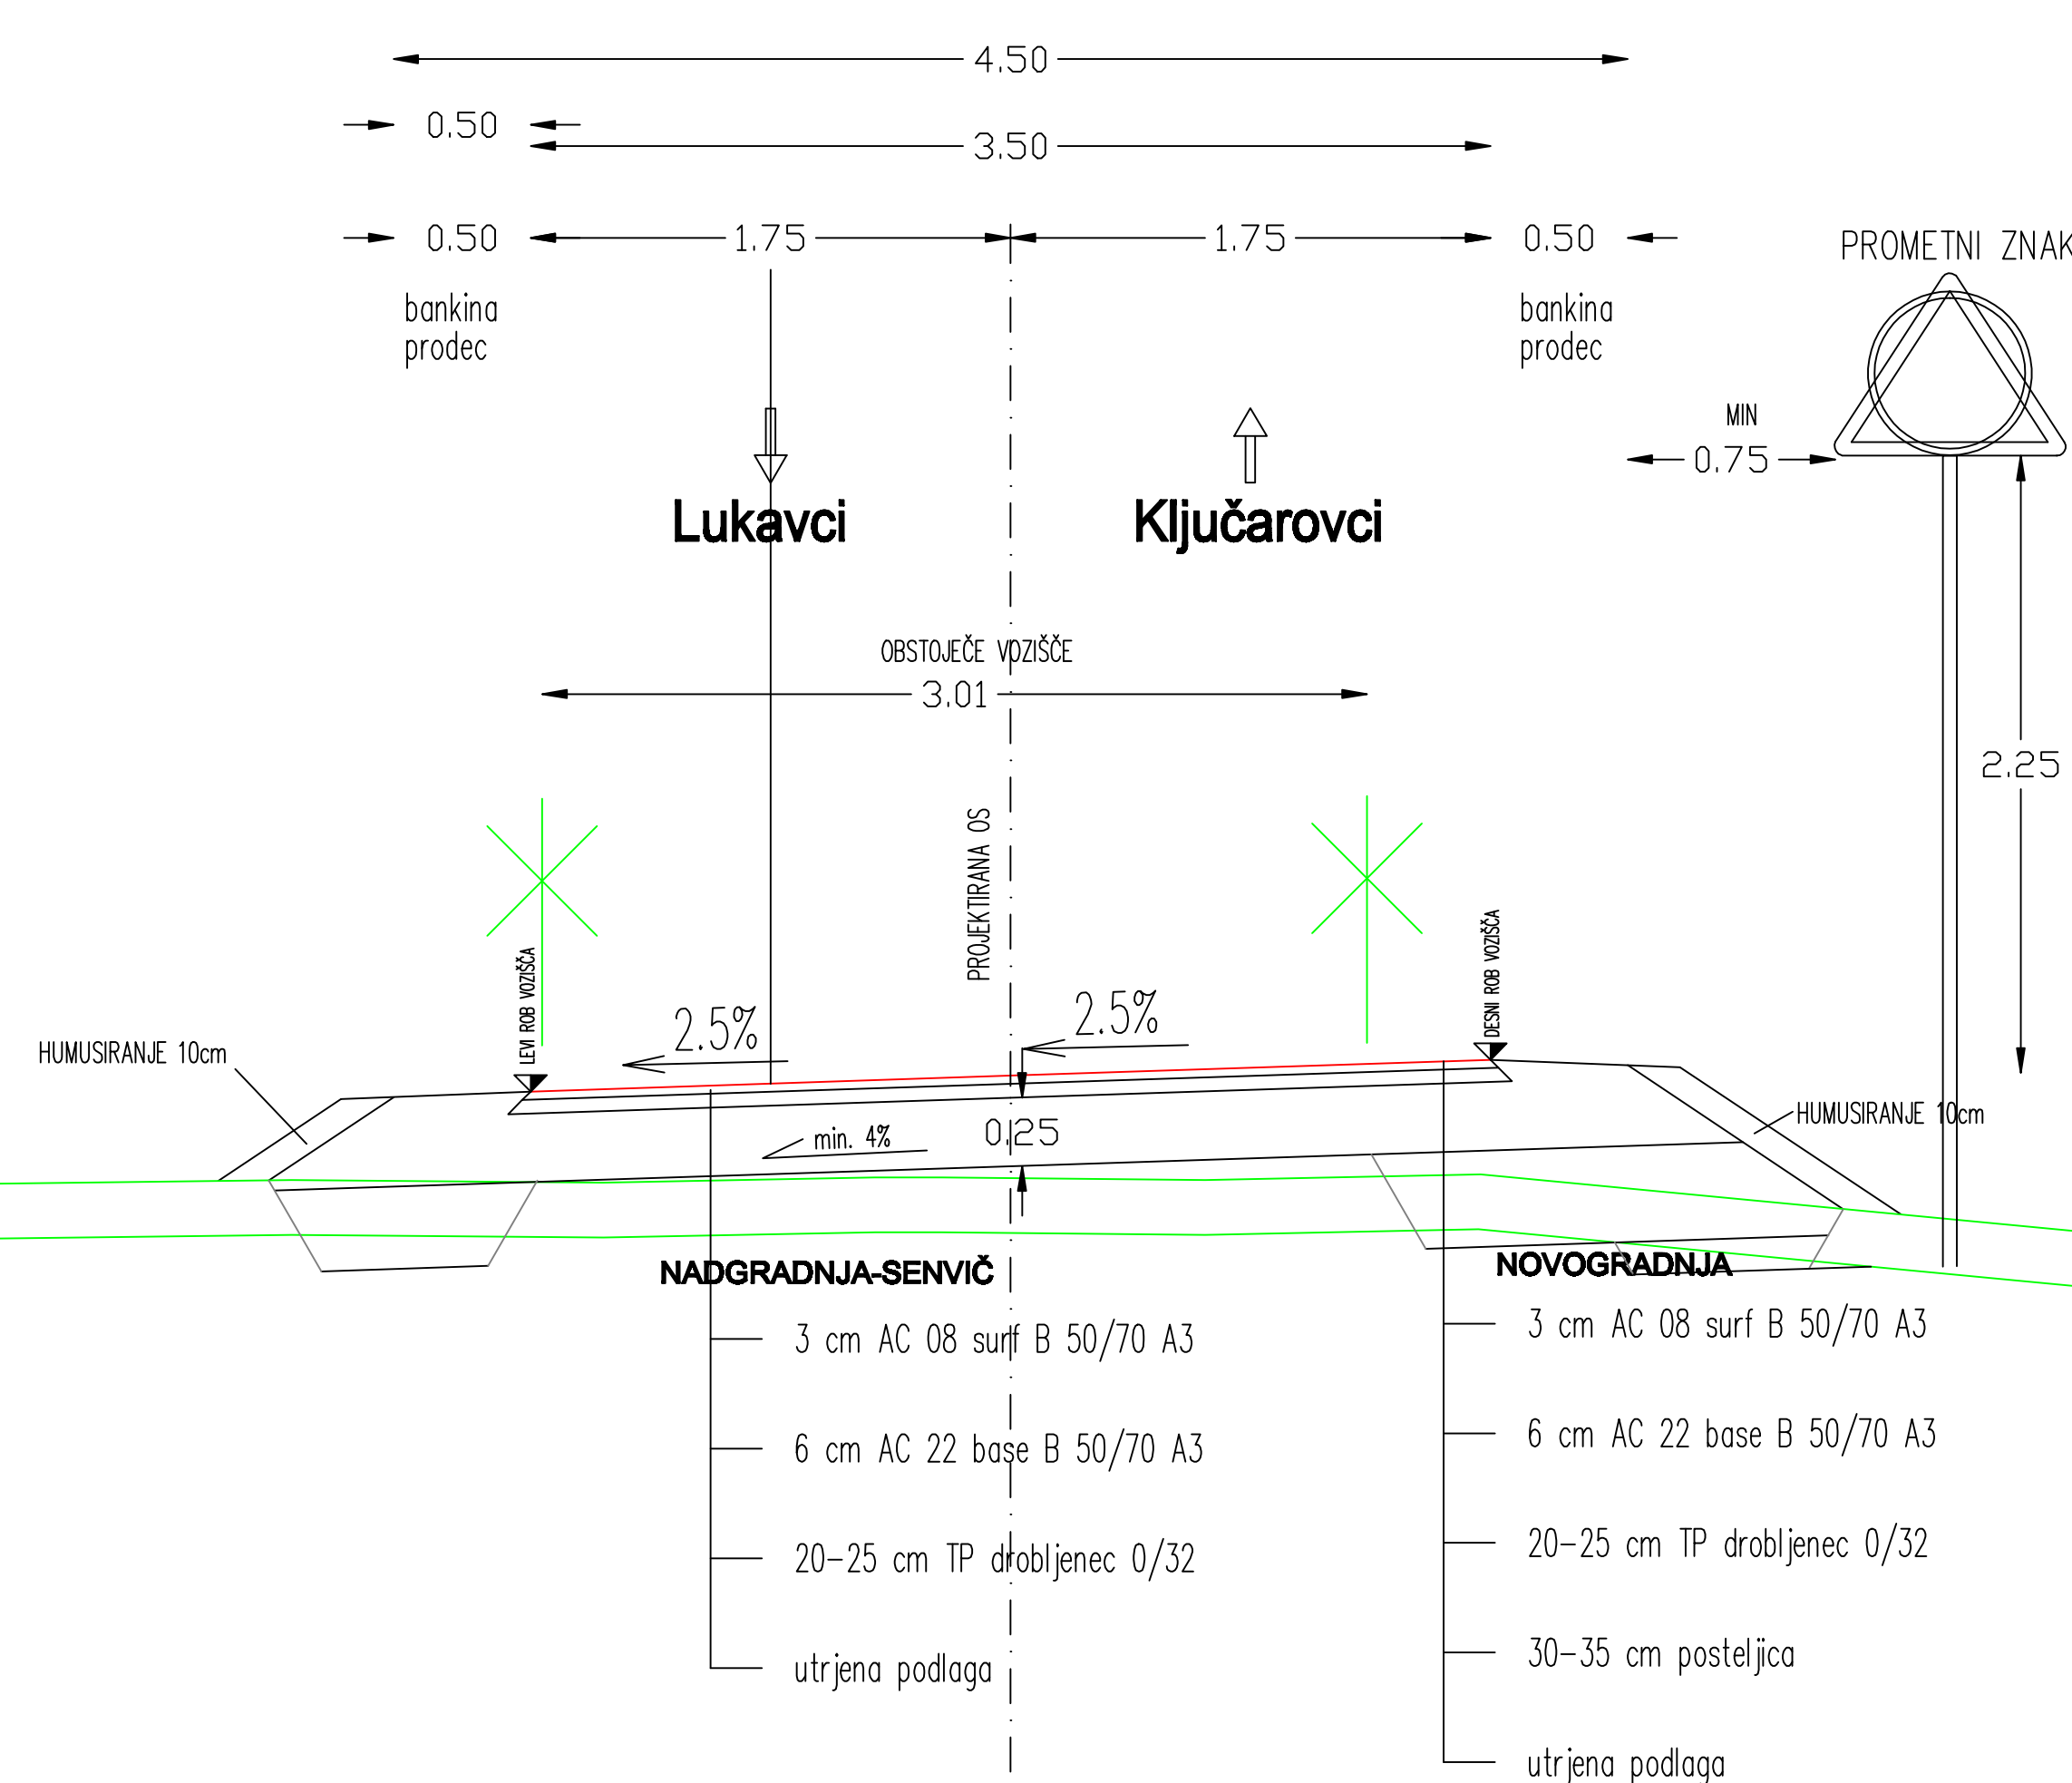

POSTELJICA = 1,11 m²
HUMOZIRANJE = 1,45 m
IZKOP_HUMUSA = 0,33 m²
IZKOP = 0,79 m²
TAMPON = 1,31 m²

Rekonstrukcija občinske ceste v Lukavcih JP 724171 in JP 724172
Karakteristični profil - novogradnja ; M 1 : 25
NORMALNI PREČNI PROFIL - NADGRADNJA, P15 do P46

OBČINA KRIŽEVCI Križevci pri Ljutomeru 11 8242 Križevci pri Ljutomeru	Objekt: Rekonstrukcija občinske ceste v Lukavcih JP 724171 in JP 724172 Naziv: NORMALNI PREČNI PROFIL - NADGRADNJA, P15 do P46
Projektant: INŽENIRING Rudi Sever s.p. Strojna vas 3E 8240 Ljutomer tel: +386 (0) 2 5668910 fax: +386 (0) 2 5648411 e.mail: rudi.sever@siol.net	Ime in priimek: Rudi SEVER, dipl.ing.grad. G-2067 G-2067 G-2067
IZS 2536	Podpis: _____
Merilo: 1:25	Številka: PR-07/2016 Datum: NG-07/16 Dobro: 02.01.09
Proj. skizma: Ljutomer, marec 2016	