NORMALNI PREČNI PROFIL - NADGRADNJA, P4 do P15

POSTELJICA = 1,55 m2
HUMOZIRANJE = 1,45 m
IZKOP_HUMUSA = 0,33 m2
IZKOP = 0,79 m2
TAMPON = 1,79 m2

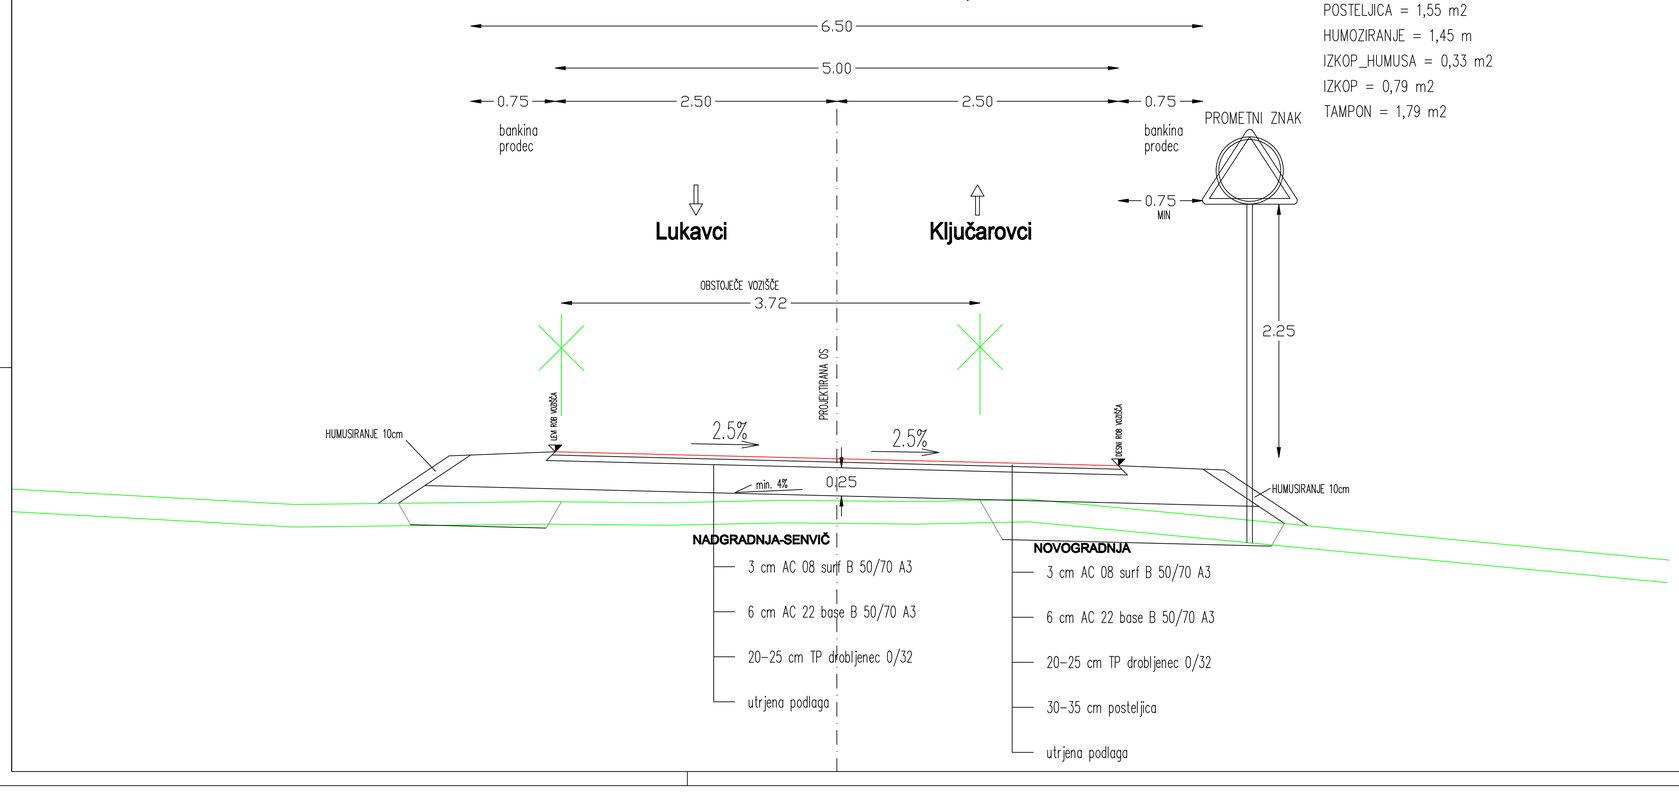

Rekonstrukcija občinske ceste v Lukavcih JP 724171 in JP 724172
Karakteristični profil - novogradnja ; M 1 : 25
NORMALNI PREČNI PROFIL - NADGRADNJA, P4 do P15

Investitor: OBČINA KRIŽEVCI, Križevci pri Ljutomeru 11, 9242 Križevci pri Ljutomeru	Objekt: lokacija:	Rekonstrukcija občinske ceste v Lukavcih JP 724171 in JP 724172		
	Vsebina načrta/prikaza:	NORMALNI PREČNI PROFIL - NADGRADNJA, P4 do P15		
Projektant: INŽENIRING Rudi Sever s.p., Stročja vas 3E, 9240 Ljutomer; tel.: +386 (0) 2 5848-810; fax.: +386 (0) 2 5848-811; e.mail: rudi.sever@siol.net; IZS 2538	Vrsta načrta/prikaza:	03 - drugi gradbeni načrti - cesta		
	Vrsta projektne dokumentacije:	PZI		
		Ime in priimek	st. številka	Podpis
	Odgovorni vodja projekta:	Rudi SEVER, dipl.ing.grad.	G-2067	
	Odgovorni projektant:	Rudi SEVER, dipl.ing.grad.	G-2067	
Merilo: 1:25	Sodelavec projektant:	Rudi SEVER, dipl.ing.grad.	G-2067	
	Obdelal:			
Kraj/datum: Ljutomer; marec 2016	Številka projekta: PR-07/2016	Številka načrta: NG-07/16	Številka risbe: 02.01.02	