


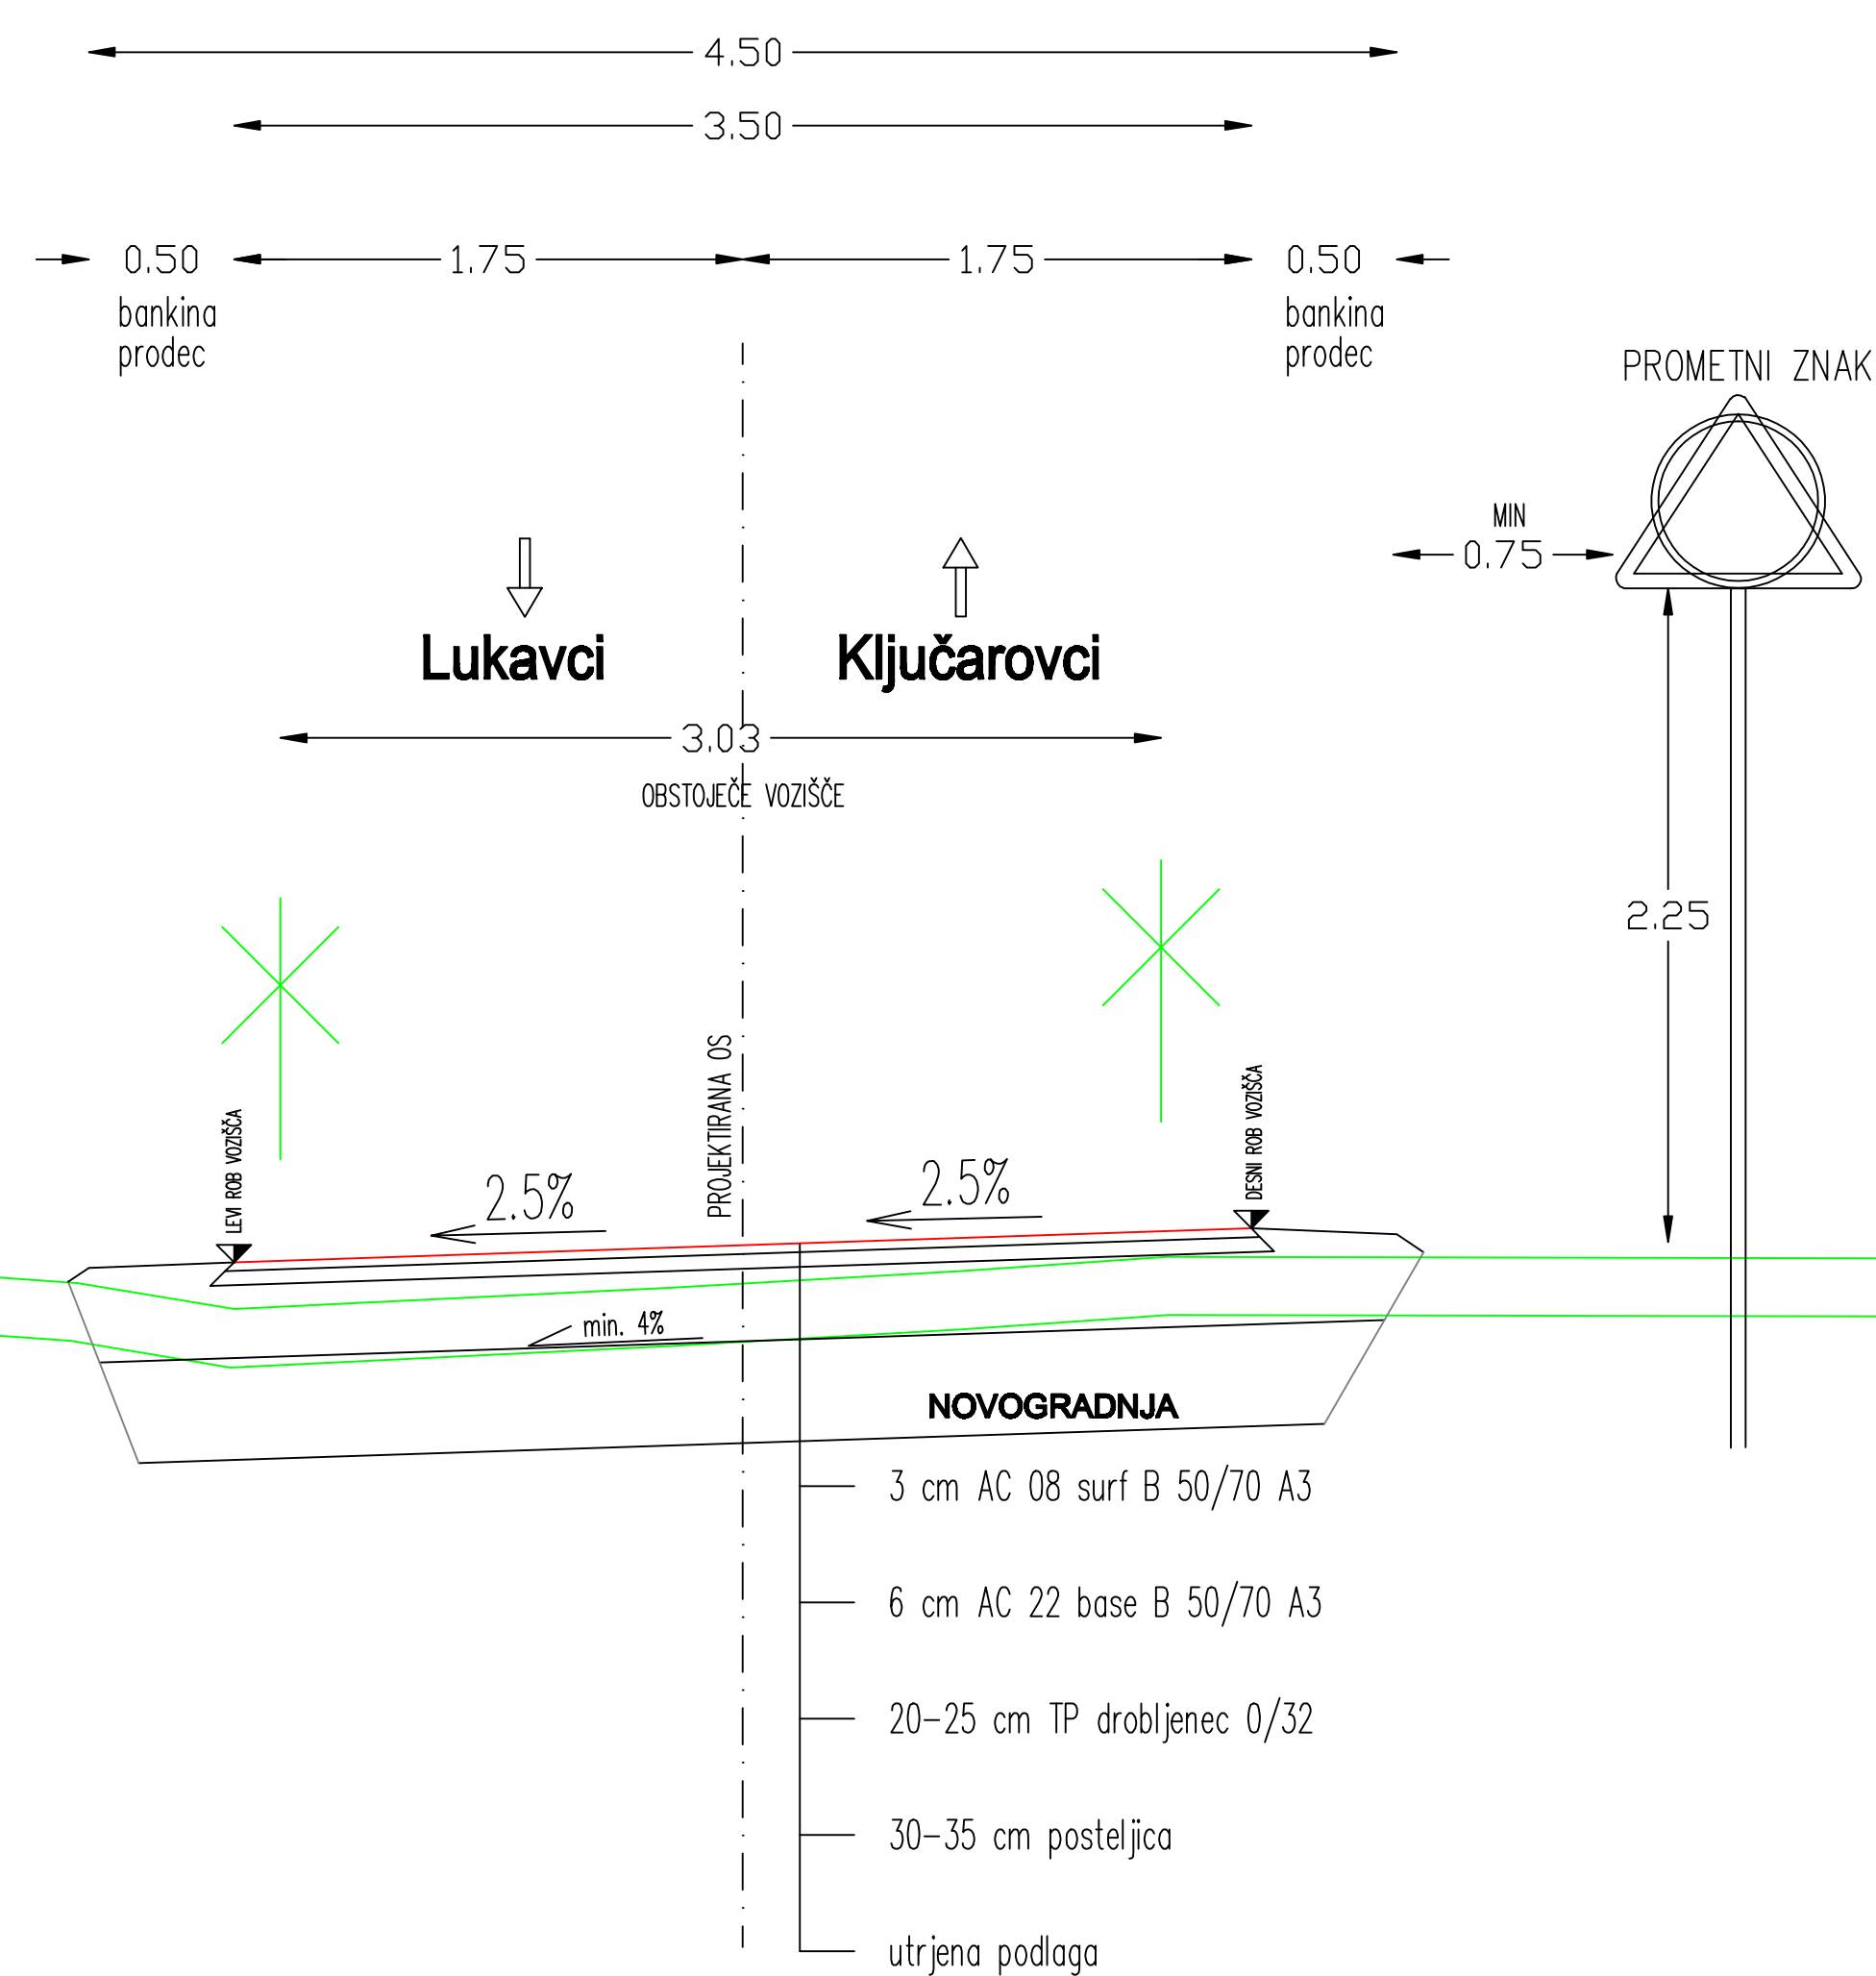

POSTELJICA = 1,48 m²
 HUMOZIRANJE = 1,25 m
 IZKOP_HUMUSA = 0,25 m²
 IZKOP = 2,45 m²
 TAMPON = 1,25 m²

Rekonstrukcija občinske ceste v Lukavcih JP 724171 in JP 724172
 Karakteristični profil - novogradnja ; M 1 : 25
NORMALNI PREČNI PROFIL - SANACIJA, NOVOGRADNJA, P46 do P64

[illegible]