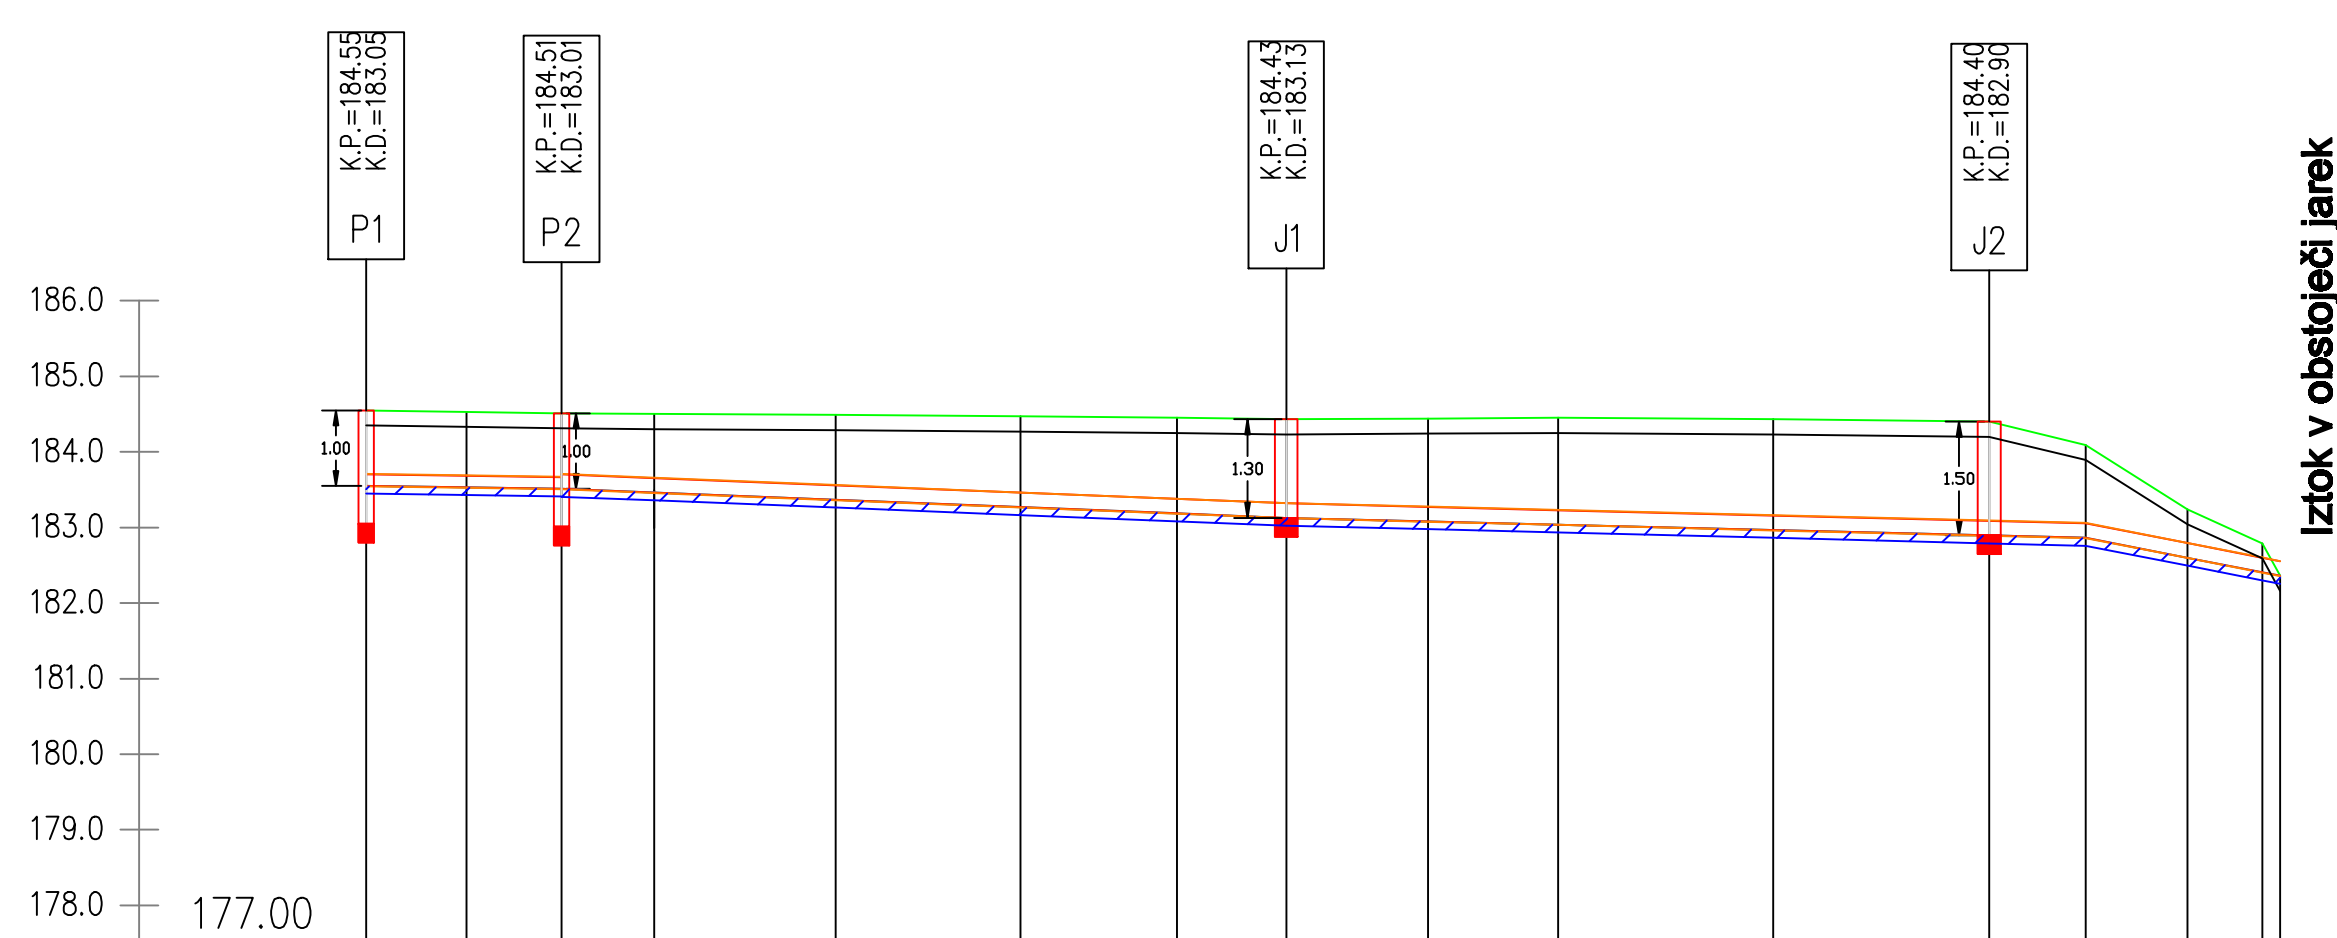


MET_1
MERILO 1:500/100

Rekonstrukcija občinske ceste v Lukavcih JP 724171 in JP 724172
Vzdolžni profil - meteorni kanal; M 1:500/100

[illegible][illegible]