


T3
MERILO 1:1000/100

REZ A - A, M 1:50

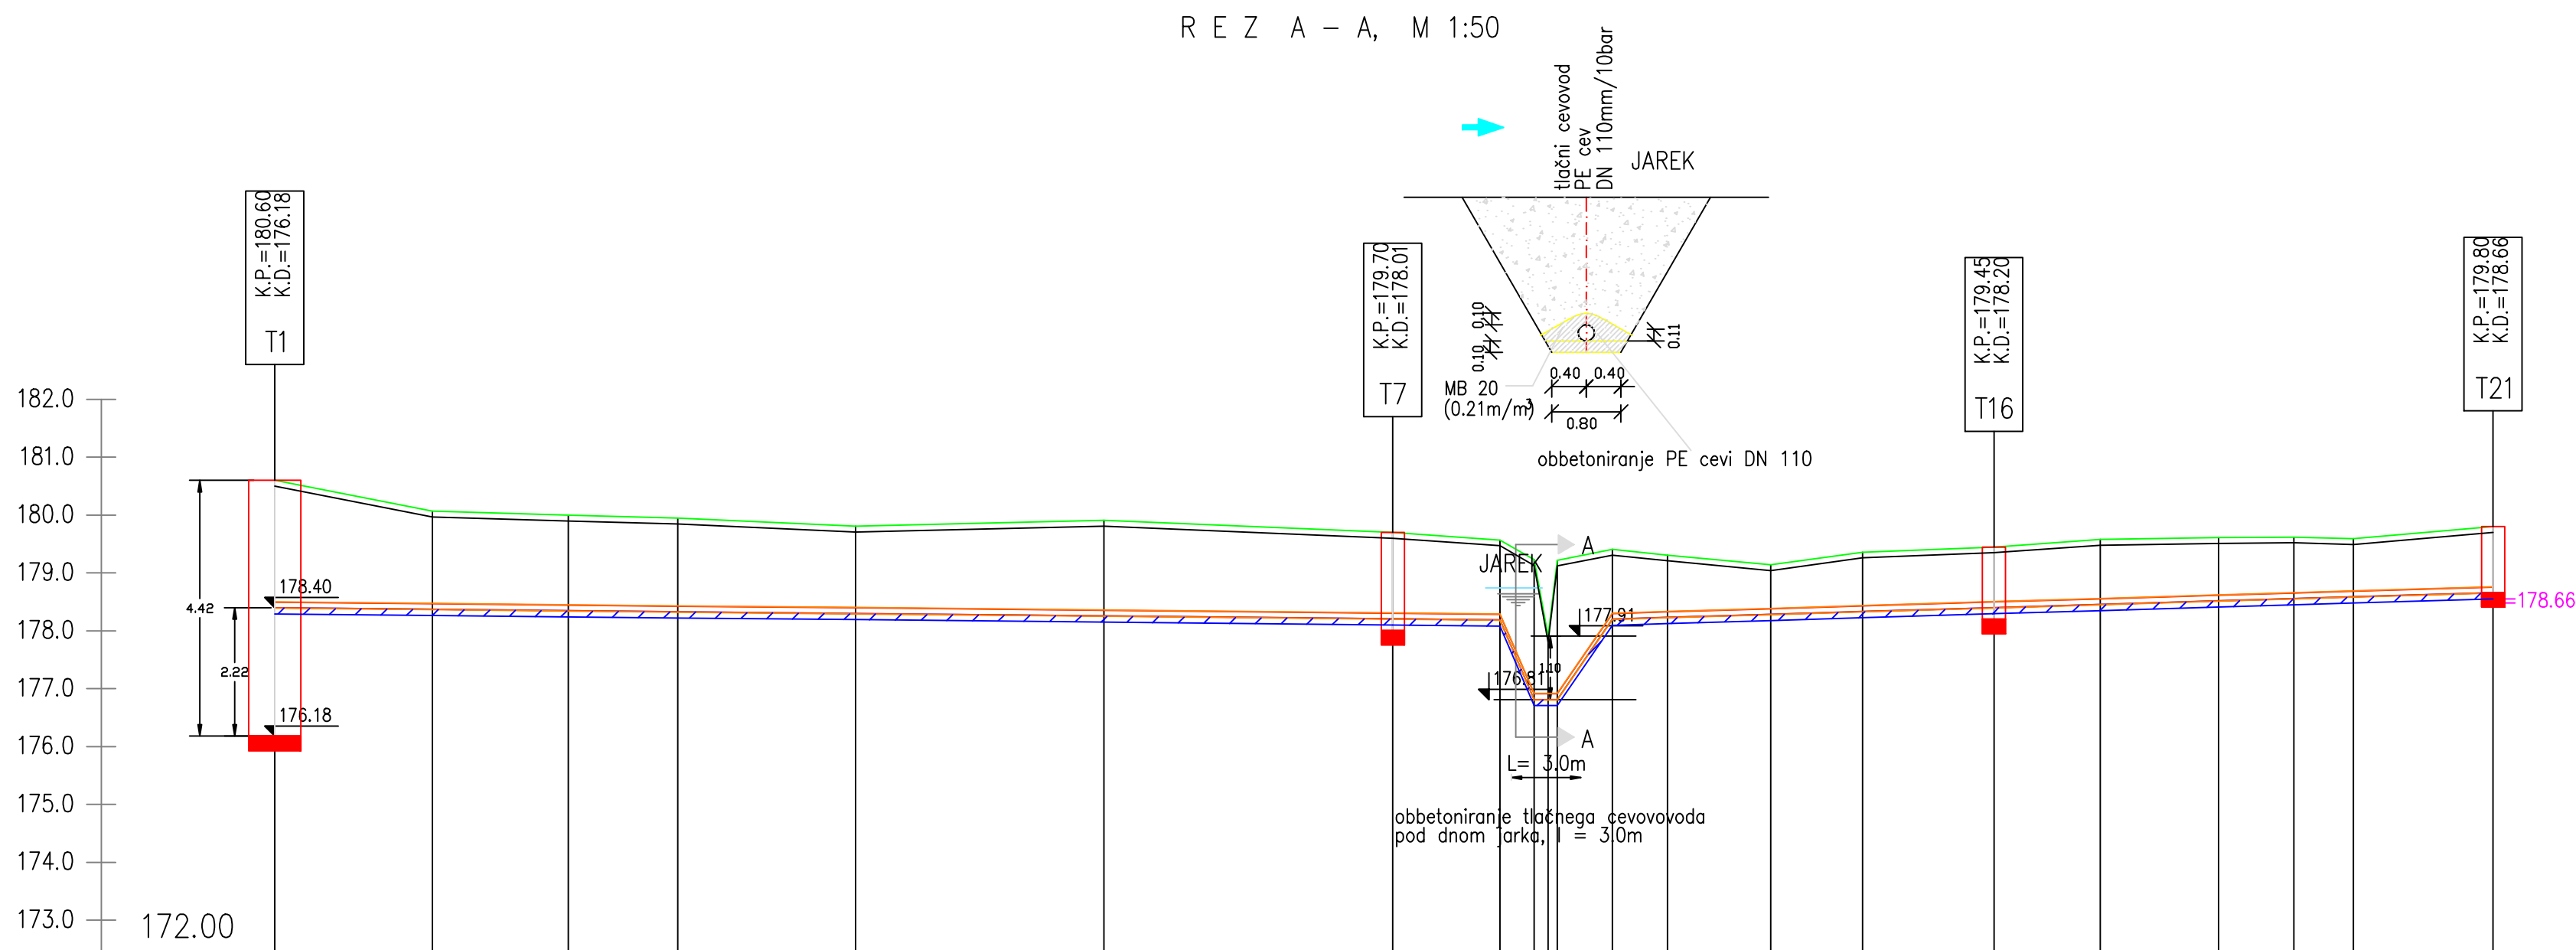


OZNAKE JAŠKOV IN RAZDAL.	T1	27.26	T2	23.47	T3	18.92	T4	30.76	T5	42.90	T6	49.93	T7	18.56	T8	17.84	T9	15.84	T10	22.74	T11	18.35	T12	20.47	T13	10.30	T14	24.14	T21
STACIONAŽE	0.0												0.2																0.4
KOTE TERENA																													
KOTE NIVELETE																													
GLOBINE IZKOPA																													
KOTE POKROVA																													
PADEC																													
MATERIAL IN PROFIL CEVI																													
OBLIKA IZKOPA																													

FEKALNA KANALIZACIJA LUKAVCI - GOMILE
Vzdolžni profil prekanja odvodnega jarka na parc. št. 453/31 k.o. Lukavci
M 1:1000/100

Oblikovalnik: OBČINA KRIZEVCI Križevci pri Ljutomeru 11 8242 Križevci pri Ljutomeru	Objekt: FEKALNA KANALIZACIJA LUKAVCI - GOMILE Vzdelni: Vzdelni profil prekanja odvodnega jarka na parc. št. 453/31 k.o. Lukavci
Projektant: INŽENIRING Rudi Sever s.p. Stročja vas 3E 9240 Ljutomer	Vzdelni: 03 - načrt gradbenih konstrukcij - načrt kanalizacije Vzdelni: PGD
Skupni: 1:1000/100	Skupni: 1:1000/100
Projekt: Ljutomer, marec 2015	Projekt: Ljutomer, marec 2015

T3
MERILO 1:1000/100

REZ A - A, M 1:50

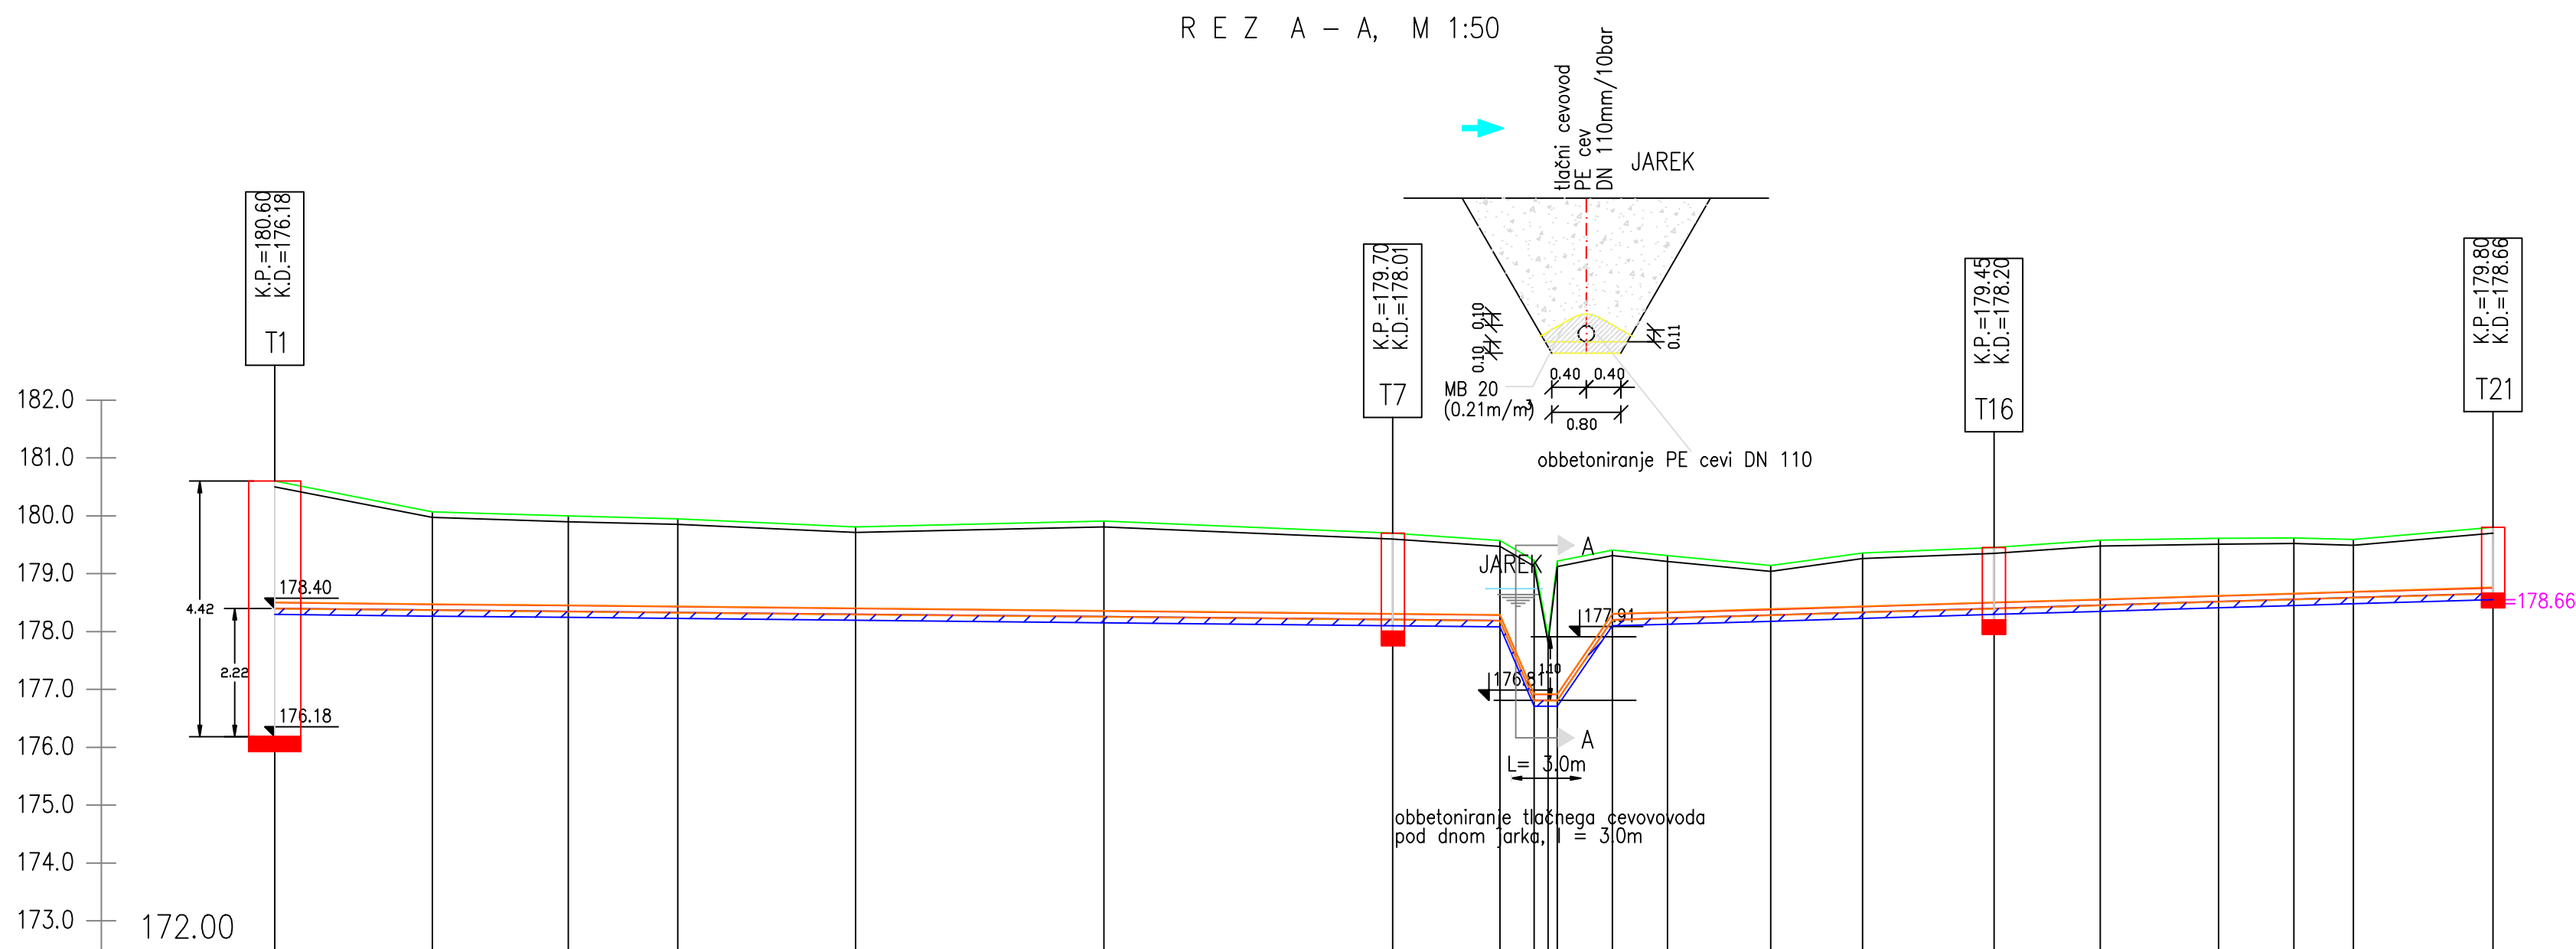

OZNAKE JAŠKOV IN RAZDAL.	T1	27.26	T2	23.47	T3	18.92	T4	30.76	T5	42.90	T6	49.93	T7	18.56	T8	17.84	T9	15.84	T10	22.74	T11	18.35	T12	20.47	T13	10.30	T14	24.14	T21
STACIONAŽE	0.0												0.2																0.4
KOTE TERENA																													
KOTE NIVELETE																													
GLOBINE IZKOPA																													
KOTE POKROVA																													
PADEC																													
MATERIAL IN PROFIL CEVI																													
OBLIKA IZKOPA																													

FEKALNA KANALIZACIJA LUKAVCI - GOMILE
Vzdolžni profil tlačni vod T3
M 1:1000/100

Oblikovalnik: OBČINA KRIZEVCI Križevci pri Ljutomeru 11 8242 Križevci pri Ljutomeru	Objekt: FEKALNA KANALIZACIJA LUKAVCI - GOMILE Vzdelni: Vzdelni profil tlačni vod T3
Projektant: INŽENIRING Rudi Sever s.p. Stročja vas 3E 9240 Ljutomer	Vzdelni: 03 - načrt gradbenih konstrukcij - načrt kanalizacije Vzdelni: PGD
Skupni: 1:1000/100	Skupni: 1:1000/100
Projekt: Ljutomer, marec 2015	Projekt: Ljutomer, marec 2015