


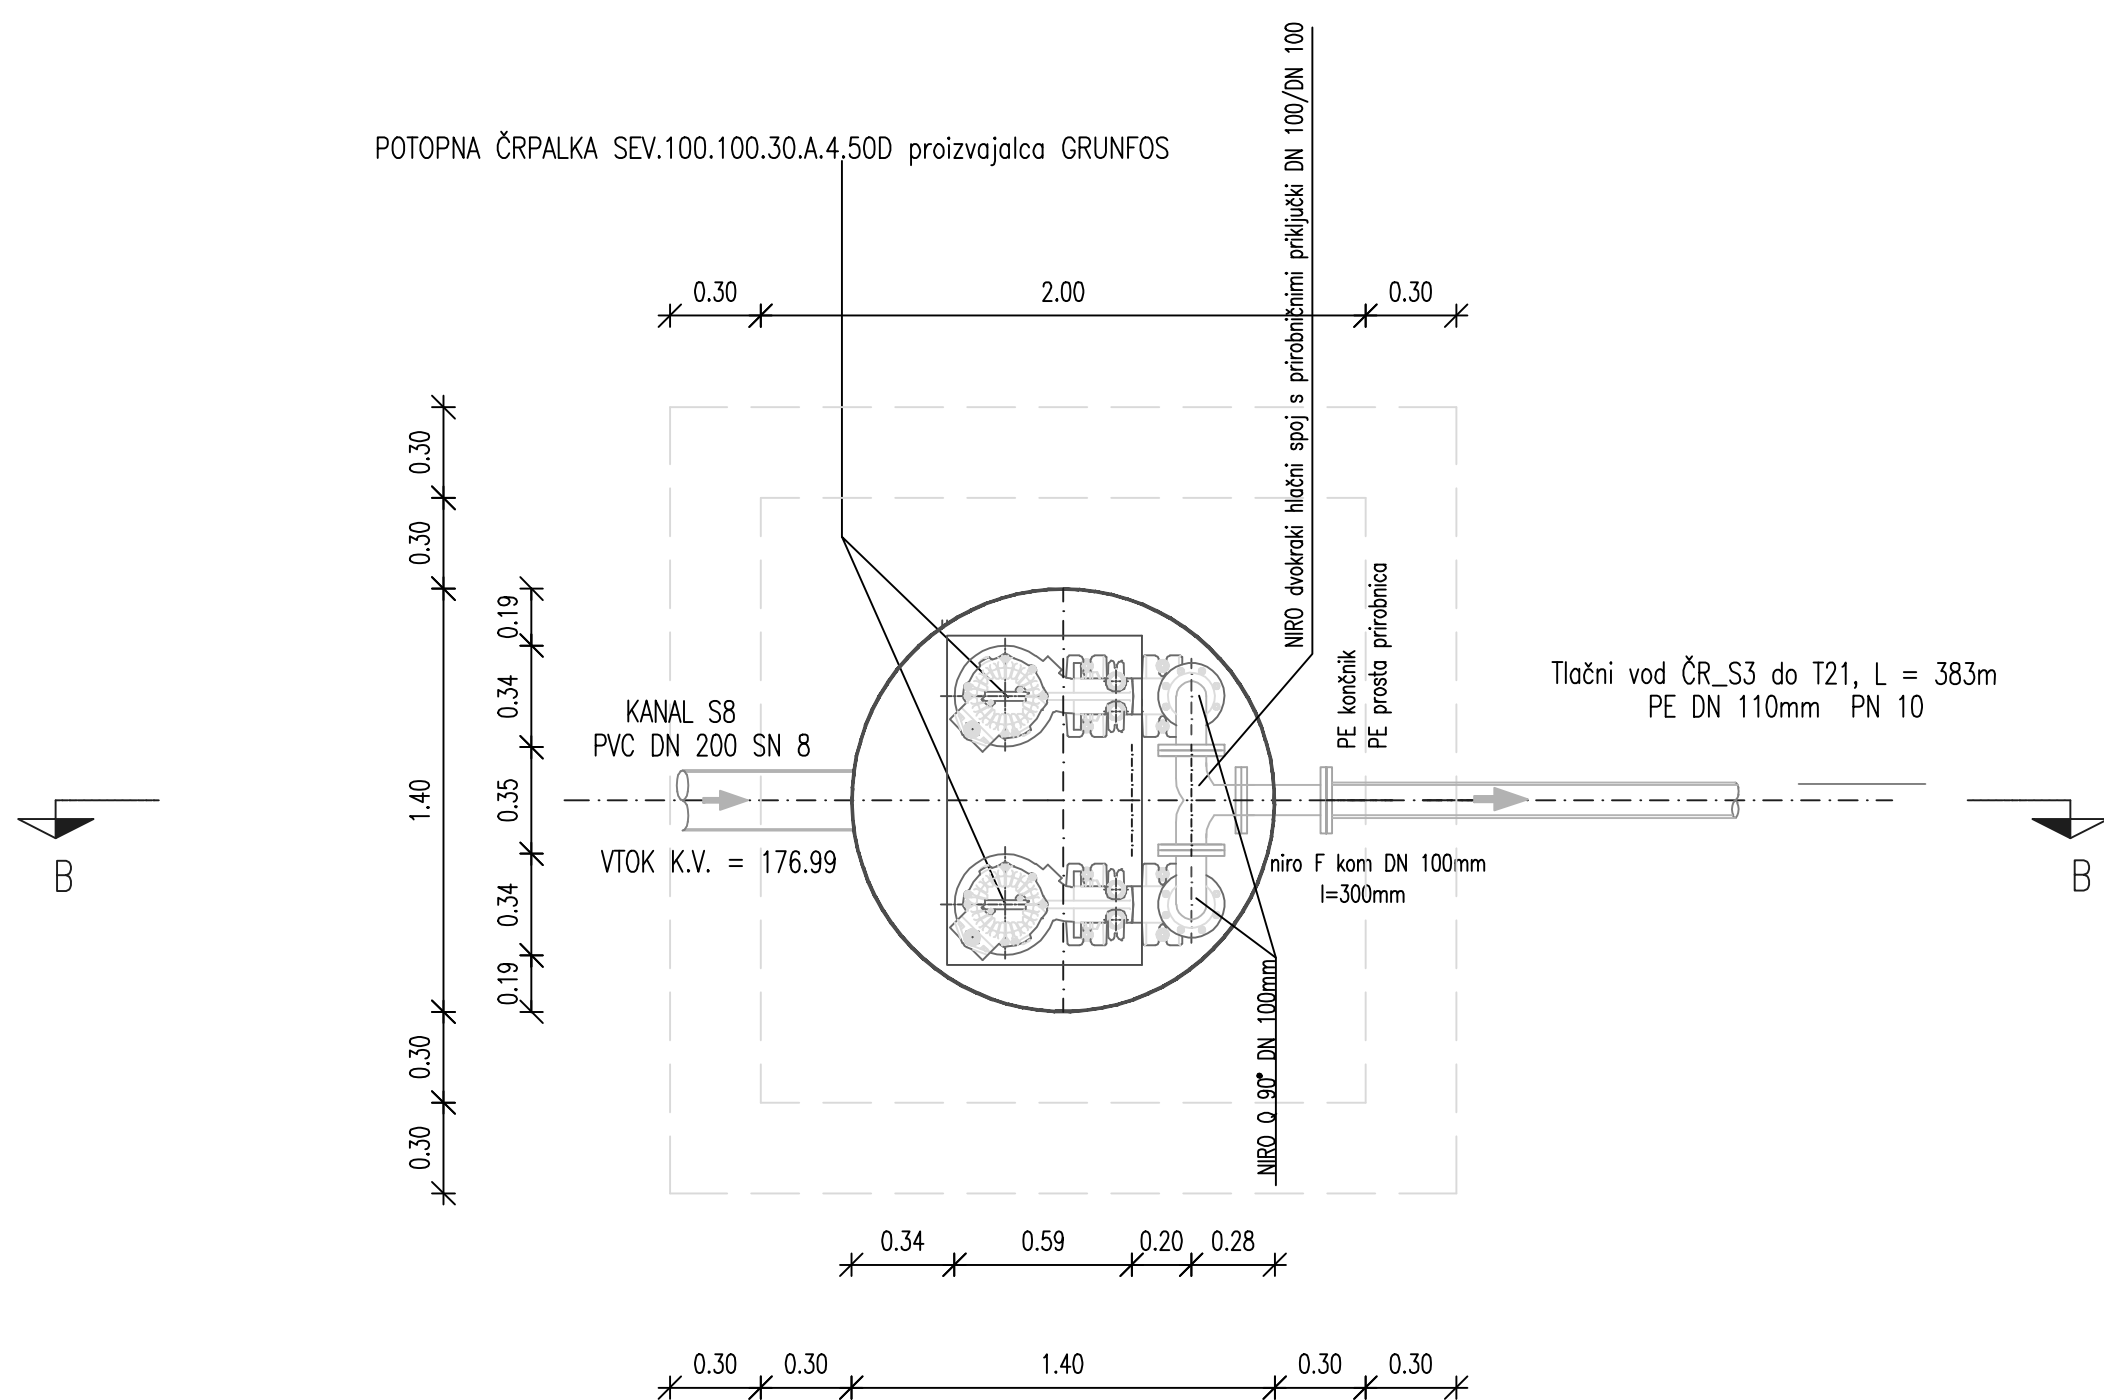

	A	B	K.P.	K.D.	K.V.1	K.V.2	K.I.
ČRPAUSČE ČR_S3	4.42m	4.07m	180.60	176.18	176.99		178.40

	vtočna cev	iztočna cev	tip črpalke	H _{suh} tek	H _{izklopa}	H _{vklopa}	H _{alarm}
ČRPALIŠČE ČR_S3	PVC DN200 SN 8	PE 100 DN 110 PN 10 SDR 17	potopna črpalka GRUNDFOS, tip SEV.100.100.30.A.4. 500	176.48	176.53	176.99	177.29



OPOMBA: vsi vijaki in ostali vezni material mora biti iz nerjavečega materiala

OBČINA KRŽIJEVCI Kržiševci pri Ljutomeru 11 9242 Kržiševci pri Ljutomeru Kontakt: INŽENIRING Rudi Sever s.p. Strožnje vas 3E 9240 Ljutomer Tel : +386 (0) 2 6848-810 Fax : +386 (0) 2 6848-811 e-mail : rudi.sever@i-got.si Mesto : 125 Priloga št.: Ljutomer, marec 2015	Opis objekta:	FEKALNA KANALIZACIJA LUKAVICI - GOMILE			
	Vrednotenje projekta:	MONTAŽNO FEKALNO PREČRPALEŠČE CR Š3 "MAVI SUB 14"			
	Vrsta investicijskega projekta:	03 - načrt gradbenih konstrukcij - načrt kanalizacije			
	Vrsta projekta dokumentacije:	PGD			
	Ime in priimek:	A. Stanko	Pridruženje		
	Dobitnik projekta:	Rudi SEVER, dipl.ing.grad.	G-2067		
IZS 2538	Projektant:	Rudi SEVER, dipl.ing.grad.	G-2067		
	Projektna organizacija:	Rudi SEVER, dipl.ing.grad.	G-2067		
	Odobritelj:	Rudi SEVER, dipl.ing.grad.	G-2067		
Priloga št.: Ljutomer, marec 2015	Obdobje izvedbe:	PR-08/2015	NG-08/15		
	Obdobje veljavnosti:			03.01.01	