


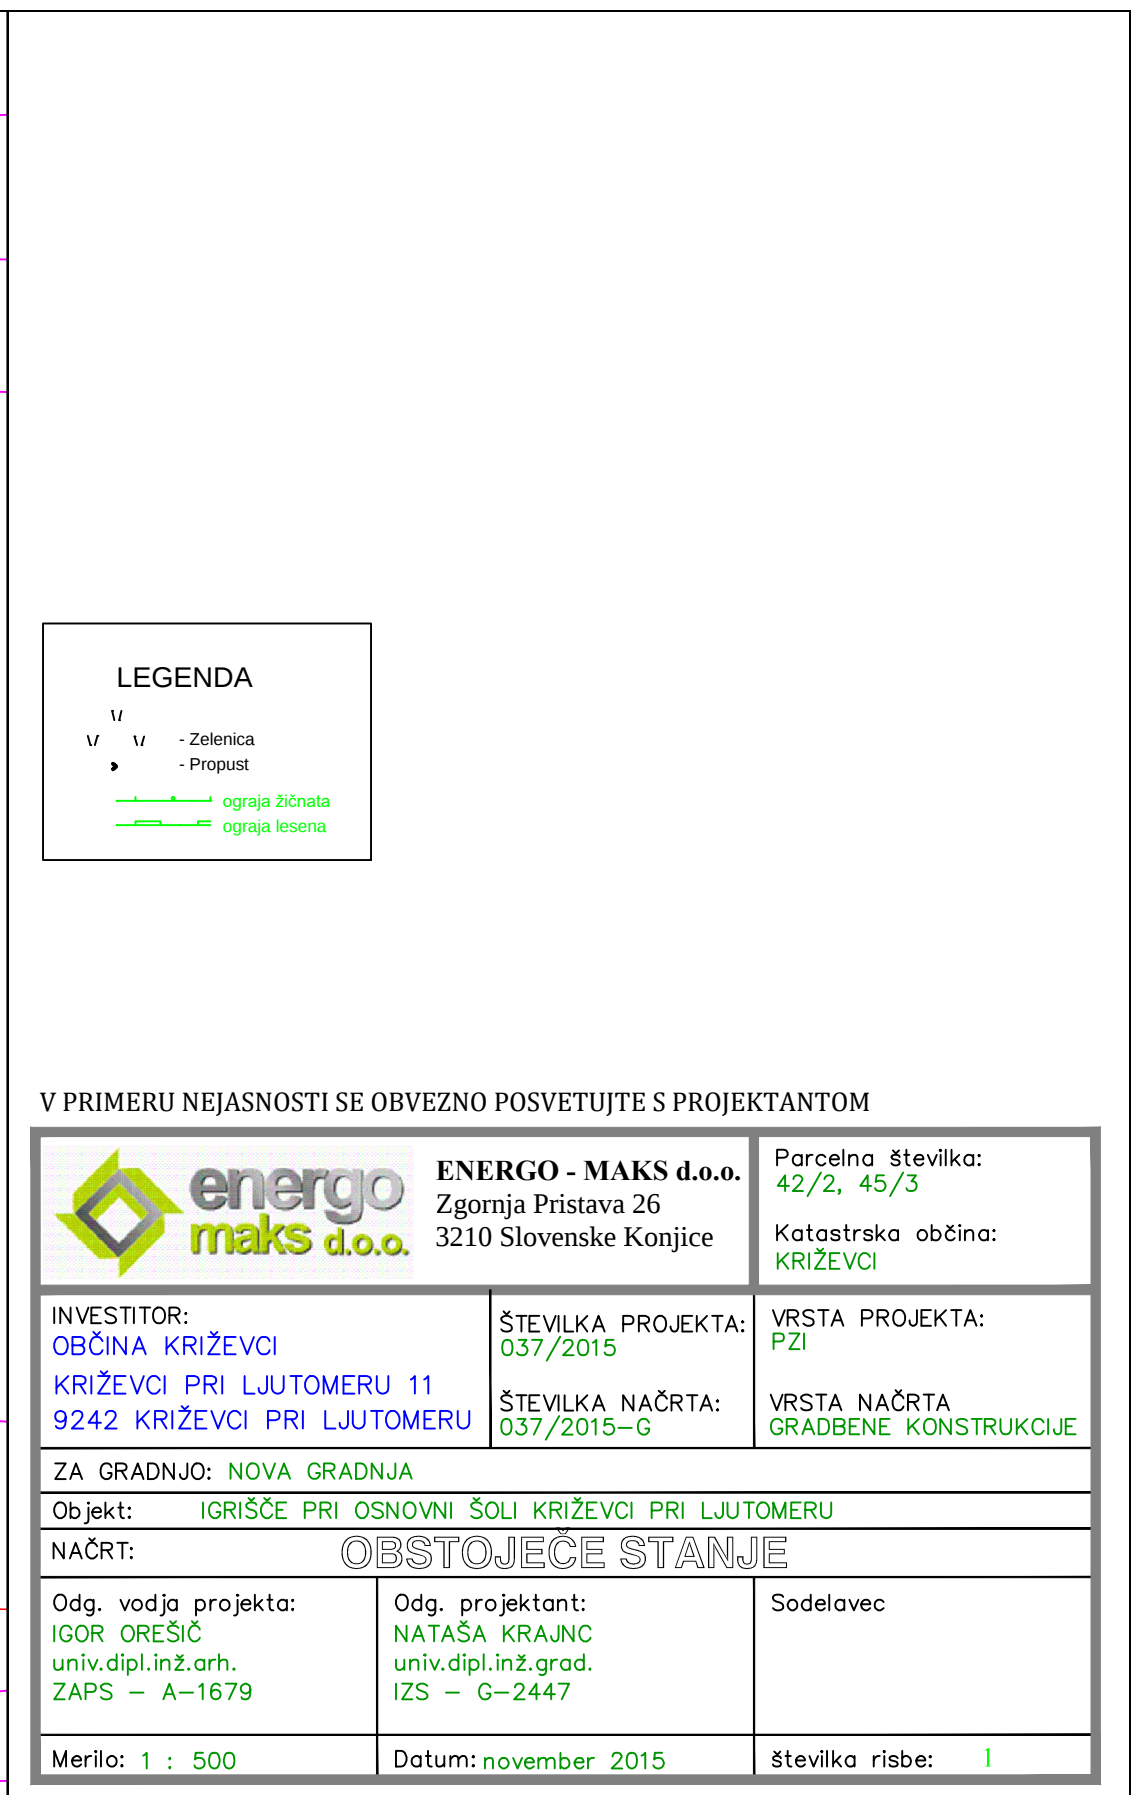

 energo maks d.o.o.		ENERGO - MAKS d.o.o. Zgornja Pristava 26 3210 Slovenske Konjice		Parcelna številka: 42/2, 45/3 Katastrska občina: KRIŽEVCI	
INVESTITOR: OBČINA KRIŽEVCI KRIŽEVCI PRI LJUTOMERU 11 9242 KRIŽEVCI PRI LJUTOMERU		ŠTEVILKA PROJEKTA: 037/2015 ŠTEVILKA NAČRTA: 037/2015—G		VRSTA PROJEKTA: PZI VRSTA NAČRTA GRADBENE KONSTRUKCIJE	
ZA GRADNJO: NOVA GRADNJA					
Objekt: IGRIŠČE PRI OSNOVNI ŠOLI KRIŽEVCI PRI LJUTOMERU					
NAČRT: OBSTOJEČE STANJE					
Odg. vodja projekta: IGOR OREŠIČ univ.dipl.inž.arh. ZAPS — A—1679		Odg. projektant: NATAŠA KRAJNC univ.dipl.inž.grad. IZS — G—2447		Sodelavec	
Merilo: 1 : 500		Datum: november 2015		številka risbe: 1	