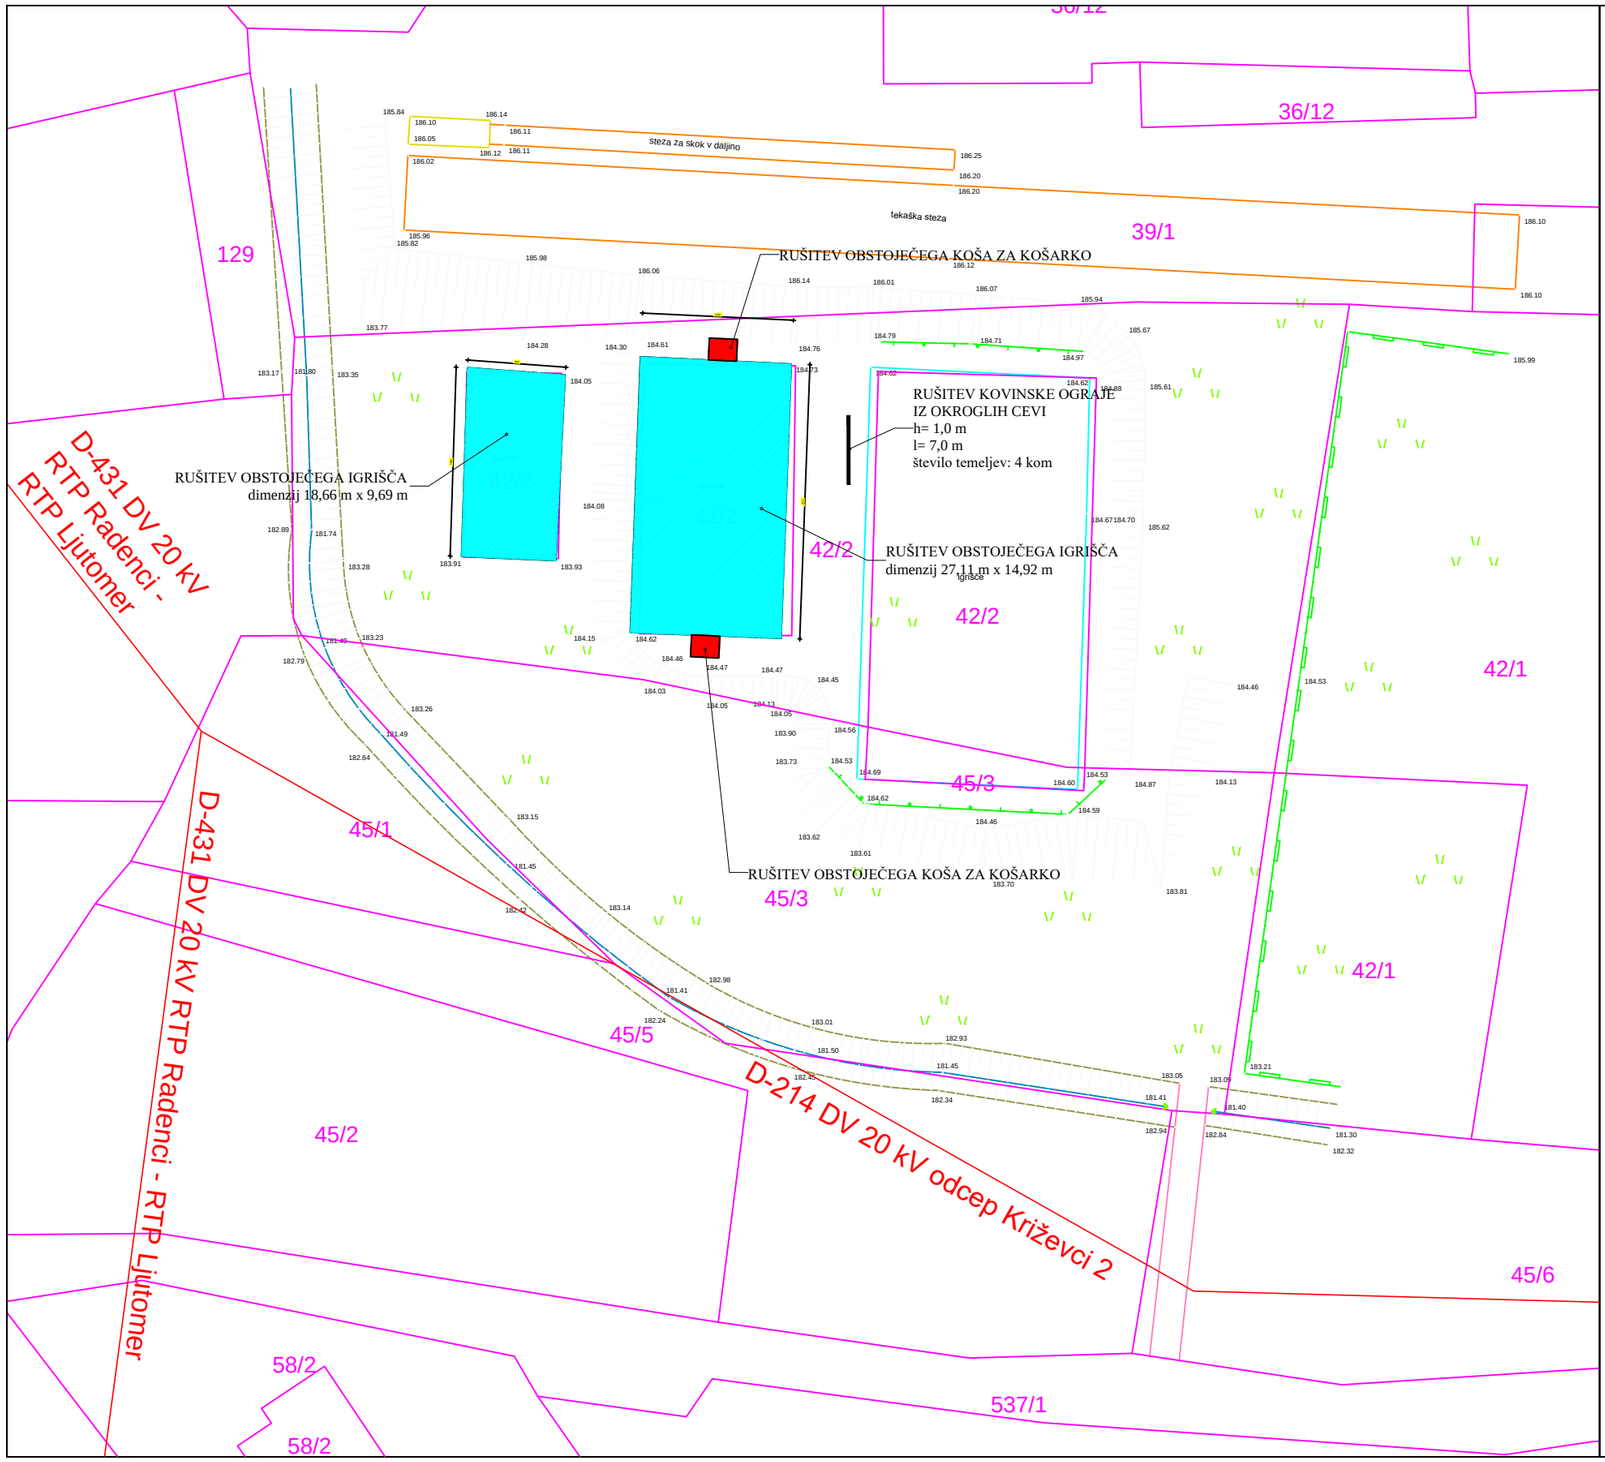

LEGENDA

- Zelenica
- Propust
- ograja žičnata
- ograja lesena

V PRIMERU NEJASNOSTI SE OBVEZNO POSVETUJTE S PROJEKTANTOM

ENERGO - MAKS d.o.o. Zgornja Pristava 26 3210 Slovenske Konjice		Parcelna številka: 42/2, 45/3 Katastrska občina: KRIŽEVCI
INVESTITOR: OBČINA KRIŽEVCI KRIŽEVCI PRI LJUTOMERU 11 9242 KRIŽEVCI PRI LJUTOMERU	ŠTEVILKA PROJEKTA: 037/2015 ŠTEVILKA NAČRTA: 037/2015–G	VRSTA PROJEKTA: PZI VRSTA NAČRTA GRADBENE KONSTRUKCIJE
ZA GRADNJO: NOVA GRADNJA		
Objekt: IGRIŠČE PRI OSNOVNI ŠOLI KRIŽEVCI PRI LJUTOMERU		
NAČRT: SITUACIJA RUŠITVE		
Odg. vodja projekta: IGOR OREŠIČ univ.dipl.inž.arh. ZAPS – A–1679	Odg. projektant: NATAŠA KRAJNC univ.dipl.inž.grad. IZS – G–2447	Sodelavec
Merilo: 1 : 500	Datum: november 2015	številka risbe: 1.1