


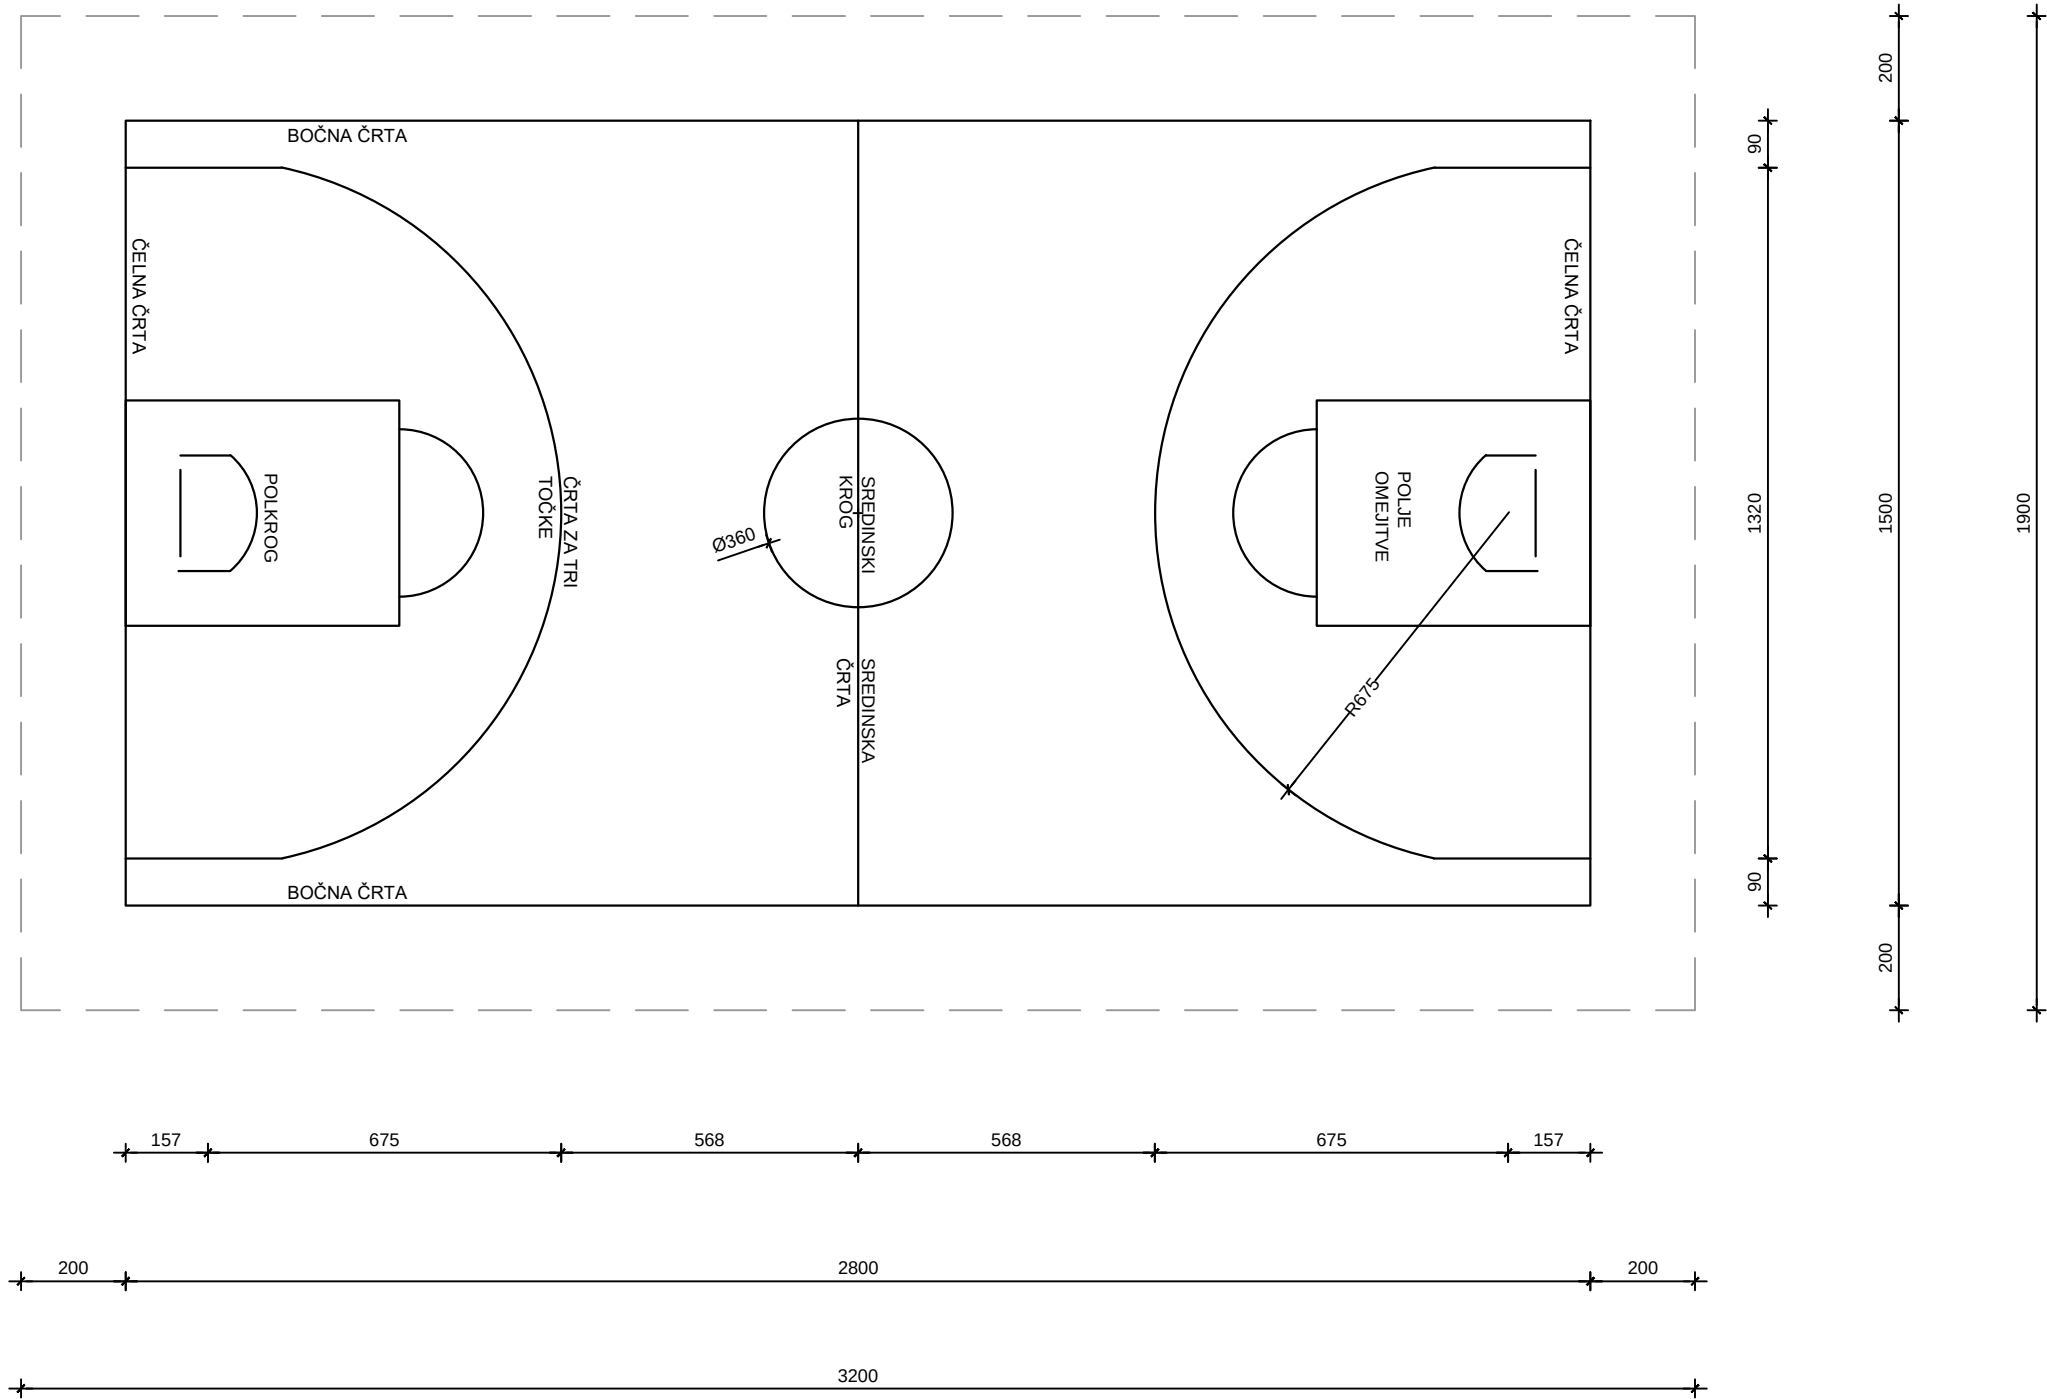

V PRIMERU NEJASNOSTI SE OBVEZNO POSVETUJTE S PROJEKTANTOM

		ENERGO - MAKS d.o.o. Zgornja Pristava 26 3210 Slovenske Konjice	Parcelna številka: 42/2, 45/3 Katastrska občina: KRIŽEVCI
INVESTITOR: OBČINA KRIŽEVCI KRIŽEVCI PRI LJUTOMERU 11 9242 KRIŽEVCI PRI LJUTOMERU		ŠTEVILKA PROJEKTA: 037/2015 ŠTEVILKA NAČRTA: 037/2015-G	VRSTA PROJEKTA: PZI VRSTA NAČRTA GRADBENE KONSTRUKCIJE
ZA GRADNJO: NOVA GRADNJA			
Objekt: IGRIŠČE PRI OSNOVNI ŠOLI KRIŽEVCI PRI LJUTOMERU			
NAČRT: IGRIŠČE ZA KOŠARKO			
Odg. vodja projekta: IGOR OREŠIČ univ.dipl.inž.arh. ZAPS – A-1679		Odg. projektant: NATAŠA KRAJNC univ.dipl.inž.grad. IZS – G-2447	Sodelavec
Merilo: 1 : 100		Datum: november 2015	številka risbe: 3