


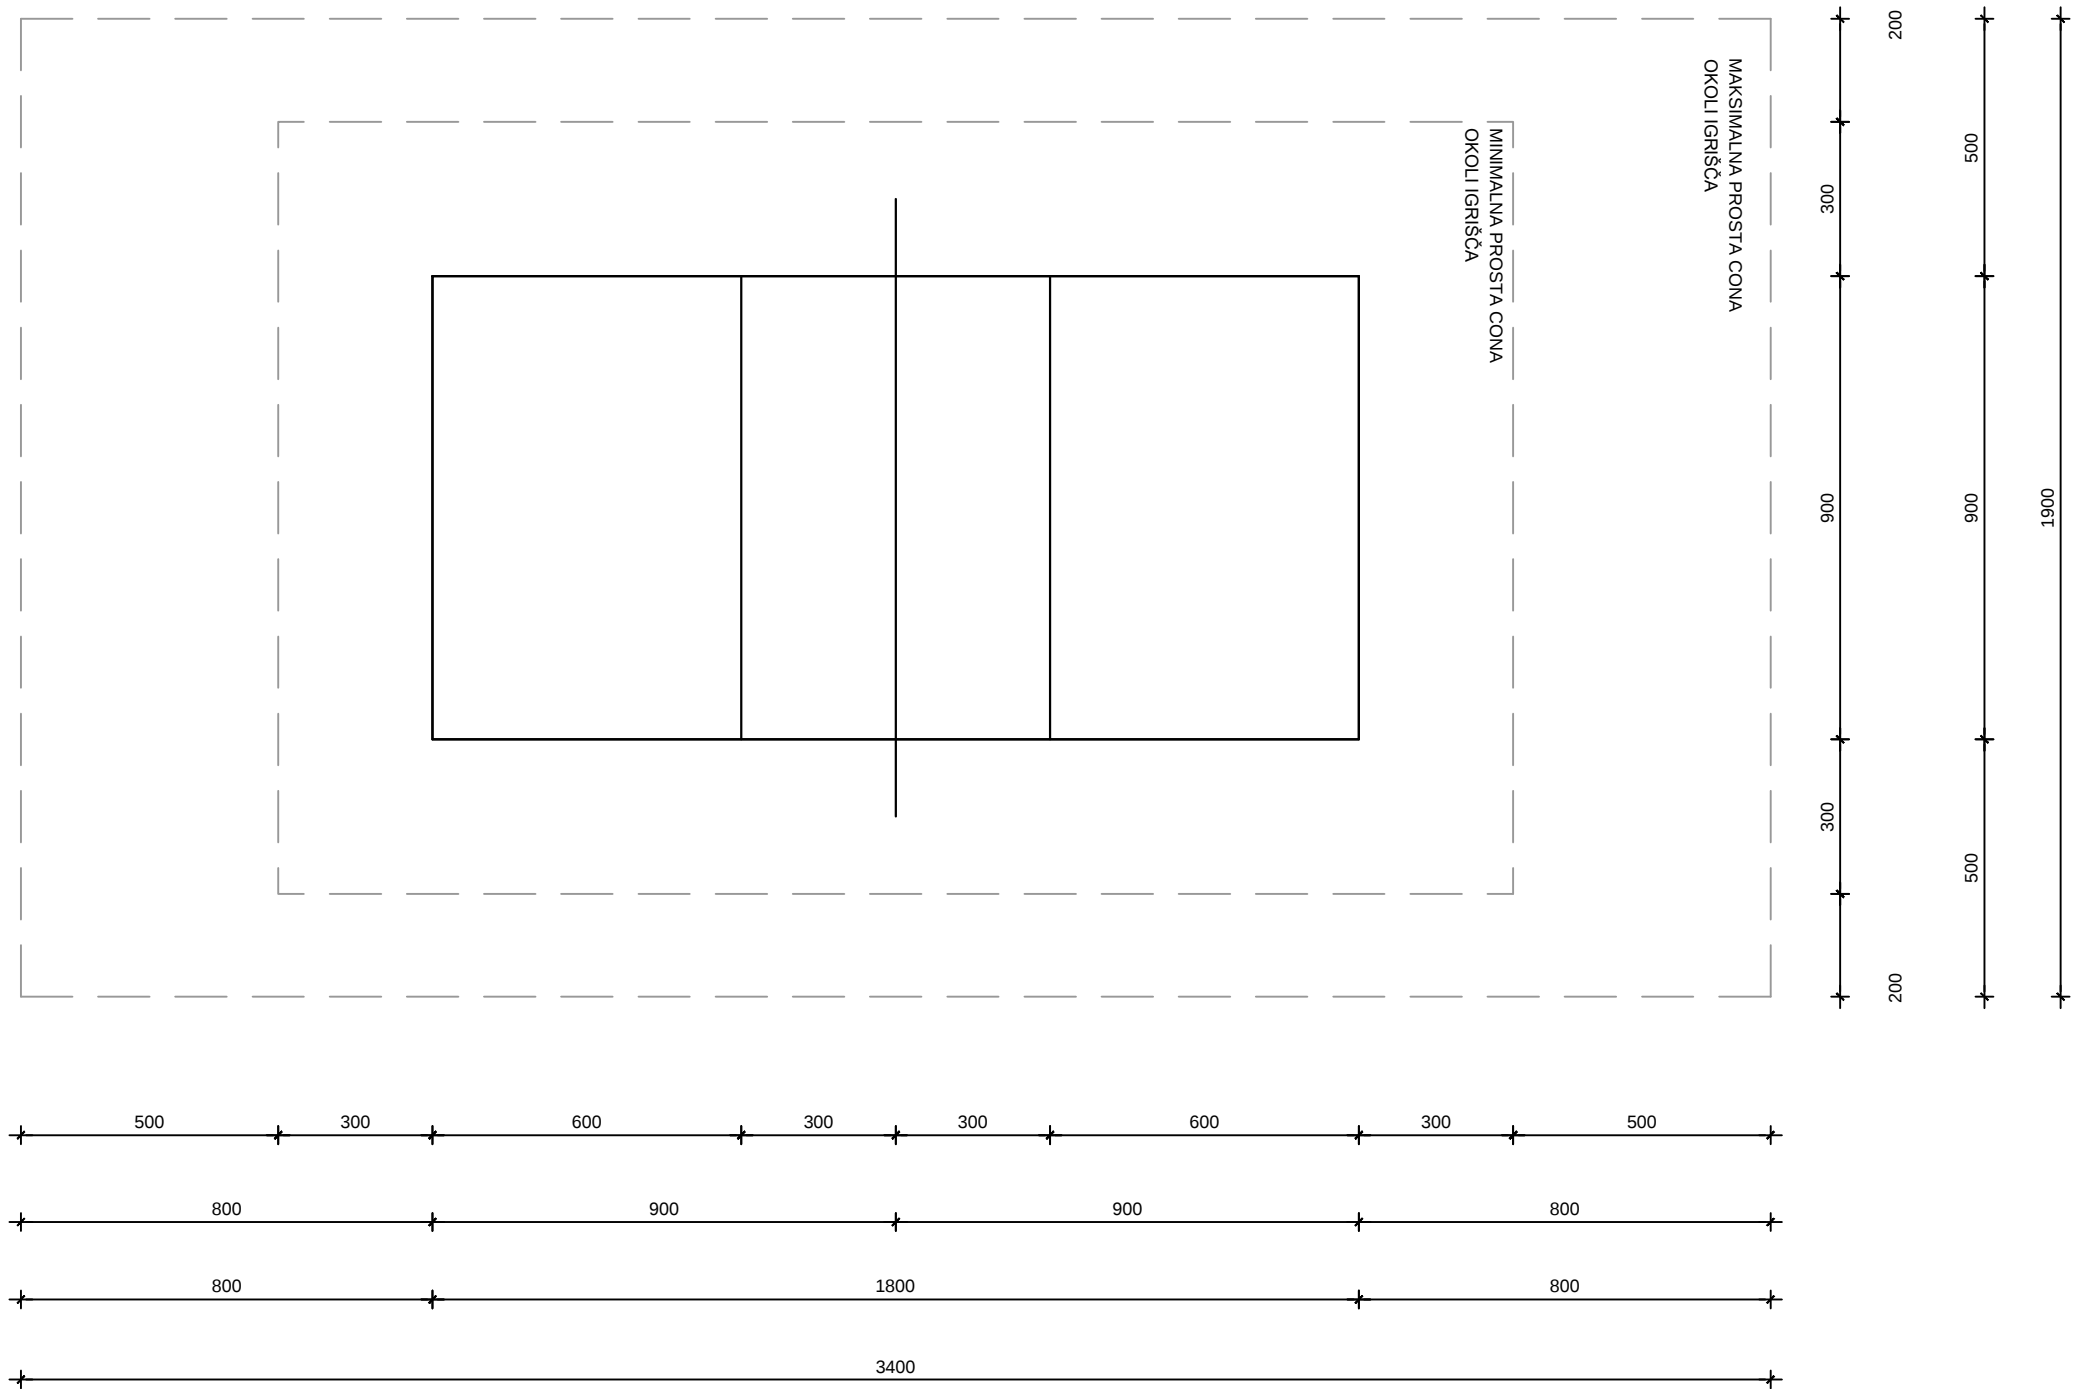

V PRIMERU NEJASNOSTI SE OBVEZNO POSVETUJTE S PROJEKTANTOM

|   |                                                                          |                                                                    |
|---|--------------------------------------------------------------------------|--------------------------------------------------------------------|
|  <b>ENERGO - MAKS d.o.o.</b><br>Zgornja Pristava 26<br>3210 Slovenske Konjice |                                                                          | Parcelna številka:<br>42/2, 45/3<br>Katastrska občina:<br>KRIŽEVCI |
| INVESTITOR:<br>OBČINA KRIŽEVCI<br>KRIŽEVCI PRI LJUTOMERU 11<br>9242 KRIŽEVCI PRI LJUTOMERU                                                                         | ŠTEVILKA PROJEKTA:<br>037/2015<br>ŠTEVILKA NAČRTA:<br>037/2015–G         | VRSTA PROJEKTA:<br>PZI<br>VRSTA NAČRTA<br>GRADBENE KONSTRUKCIJE    |
| ZA GRADNJO: NOVA GRADNJA   |                                                                          |                                                                    |
| Objekt: IGRISČE PRI OSNOVNI ŠOLI KRIŽEVCI PRI LJUTOMERU   |                                                                          |                                                                    |
| NAČRT: IGRISČE ZA ODBOJKO   |                                                                          |                                                                    |
| Odg. vodja projekta:<br>IGOR OREŠIČ<br>univ.dipl.inž.arh.<br>ZAPS – A–1679                                                                                         | Odg. projektant:<br>NATAŠA KRAJNC<br>univ.dipl.inž.grad.<br>IZS – G–2447 | Sodelavec                                                          |
| Merilo: 1 : 100   | Datum: november 2015                                                     | števila risbe: 4                                                   |