


PUŠO DOSTAVI PROIZVAJALEC KOŠEV VGRADI SE PO NAVODILIH PROIZVAJALCA

asfalt BNOS debeline 7 cm
 fina izravnava z gramozom 0-16 mm debeline 10 cm
 tampon iz stenskega gramozu debeline 70 cm
 geotekstil (filc 250 g/m2), na njega položena drenaža
 raščeni teren

PUŠO DOSTAVI PROIZVAJALEC KOŠEV VGRADI SE PO NAVODILIH PROIZVAJALCA

VRH TEMELJA
 -0,17 - VRH ASFALTA
 -0,24 - DNO TEMELJA
 DRENAŽA

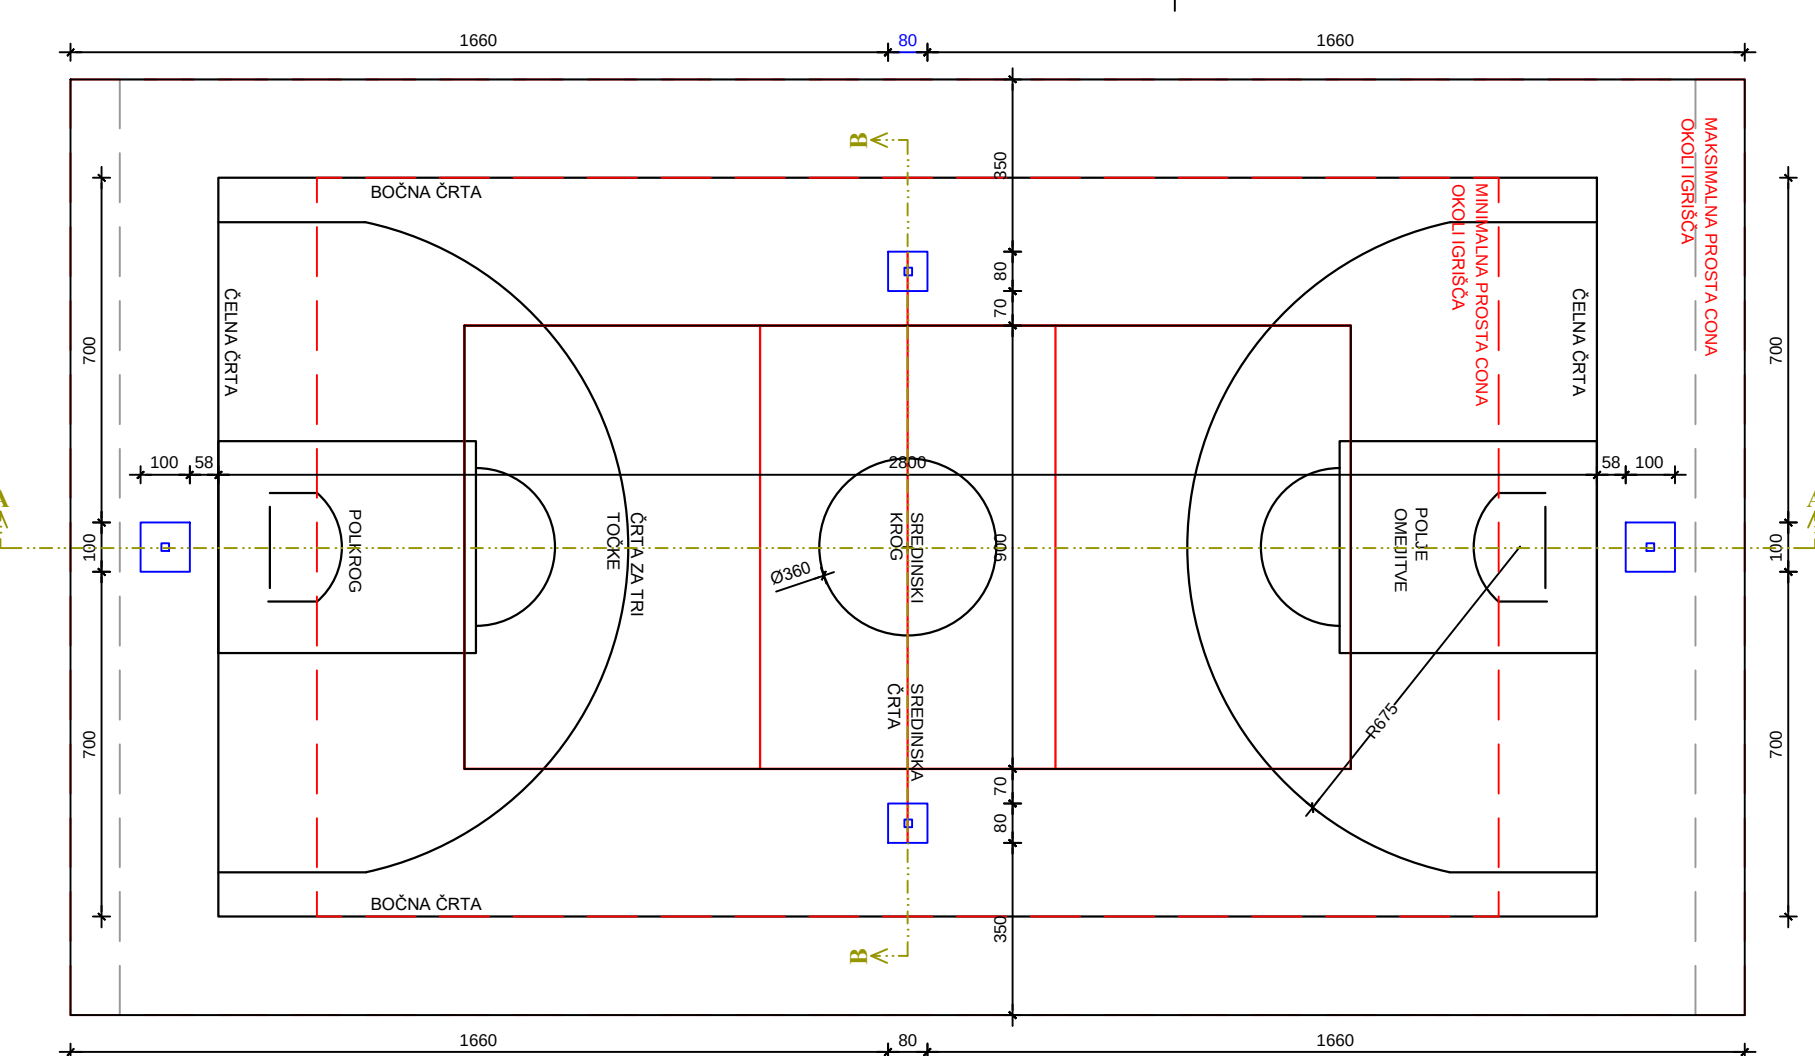

PREREZ B-B

- asfalt debljine 7 cm
- ploče iz betona z gramožom 0-16 mm debljine 10 cm
- tampon iz stenskoga gramoža debljine 70 cm
- gričakali (filc 250 g/m²) na njega položena drenaža
- raščeni teren

PUŠO DOSTAVI PROIZVAJALEC KOŠEV VGRADI SE PO NAVODILIH PROIZVAJALCA

PUŠO DOSTAVI PROIZVAJALEC KOŠEV VGRADI SE PO NAVODILIH PROIZVAJALCA

0.00 = 184.80 - VRH ASFALTA

-0.15 - VRH TEMELJA

-0.10 - VRH ASFALTA

-0.05 - DNO TEMELJA

DRENAŽA

 energo maks d.o.o.		ENERGO - MAKŠ d.o.o. Zgornja Pristava 26 3210 Slovenske Konjice		Parcelna številka: 42/2, 45/3 Katastrska občina: KRIŽEVCI	
INVESTITOR: OBČINA KRIŽEVCI KRIŽEVCI PRI LJUTOMERU 11 9242 KRIŽEVCI PRI LJUTOMERU		ŠTEVILKA PROJEKTA: 037/2015 ŠTEVILKA NAČRTA: 037/2015–G		VRSTA PROJEKTA: PZI VRSTA NAČRTA GRADBENE KONSTRUKCIJE	
ZA GRADNJO: NOVA GRADNJA					
Objekt: IGRIŠČE PRI OSNOVNI ŠOLI KRIŽEVCI PRI LJUTOMERU					
NAČRT: PREREZI IN LOKACIJA TEMELJEV					
Odg. vodja projekta: IGOR OREŠIČ univ.dipl.inž.arh. ZAPS – A–1679		Odg. projektant: NATAŠA KRAJNC univ.dipl.inž.grad. IZS – G–2447		Sodelavec	
Merilo: 1 : 100		Datum: november 2015		številka risbe: 7	