


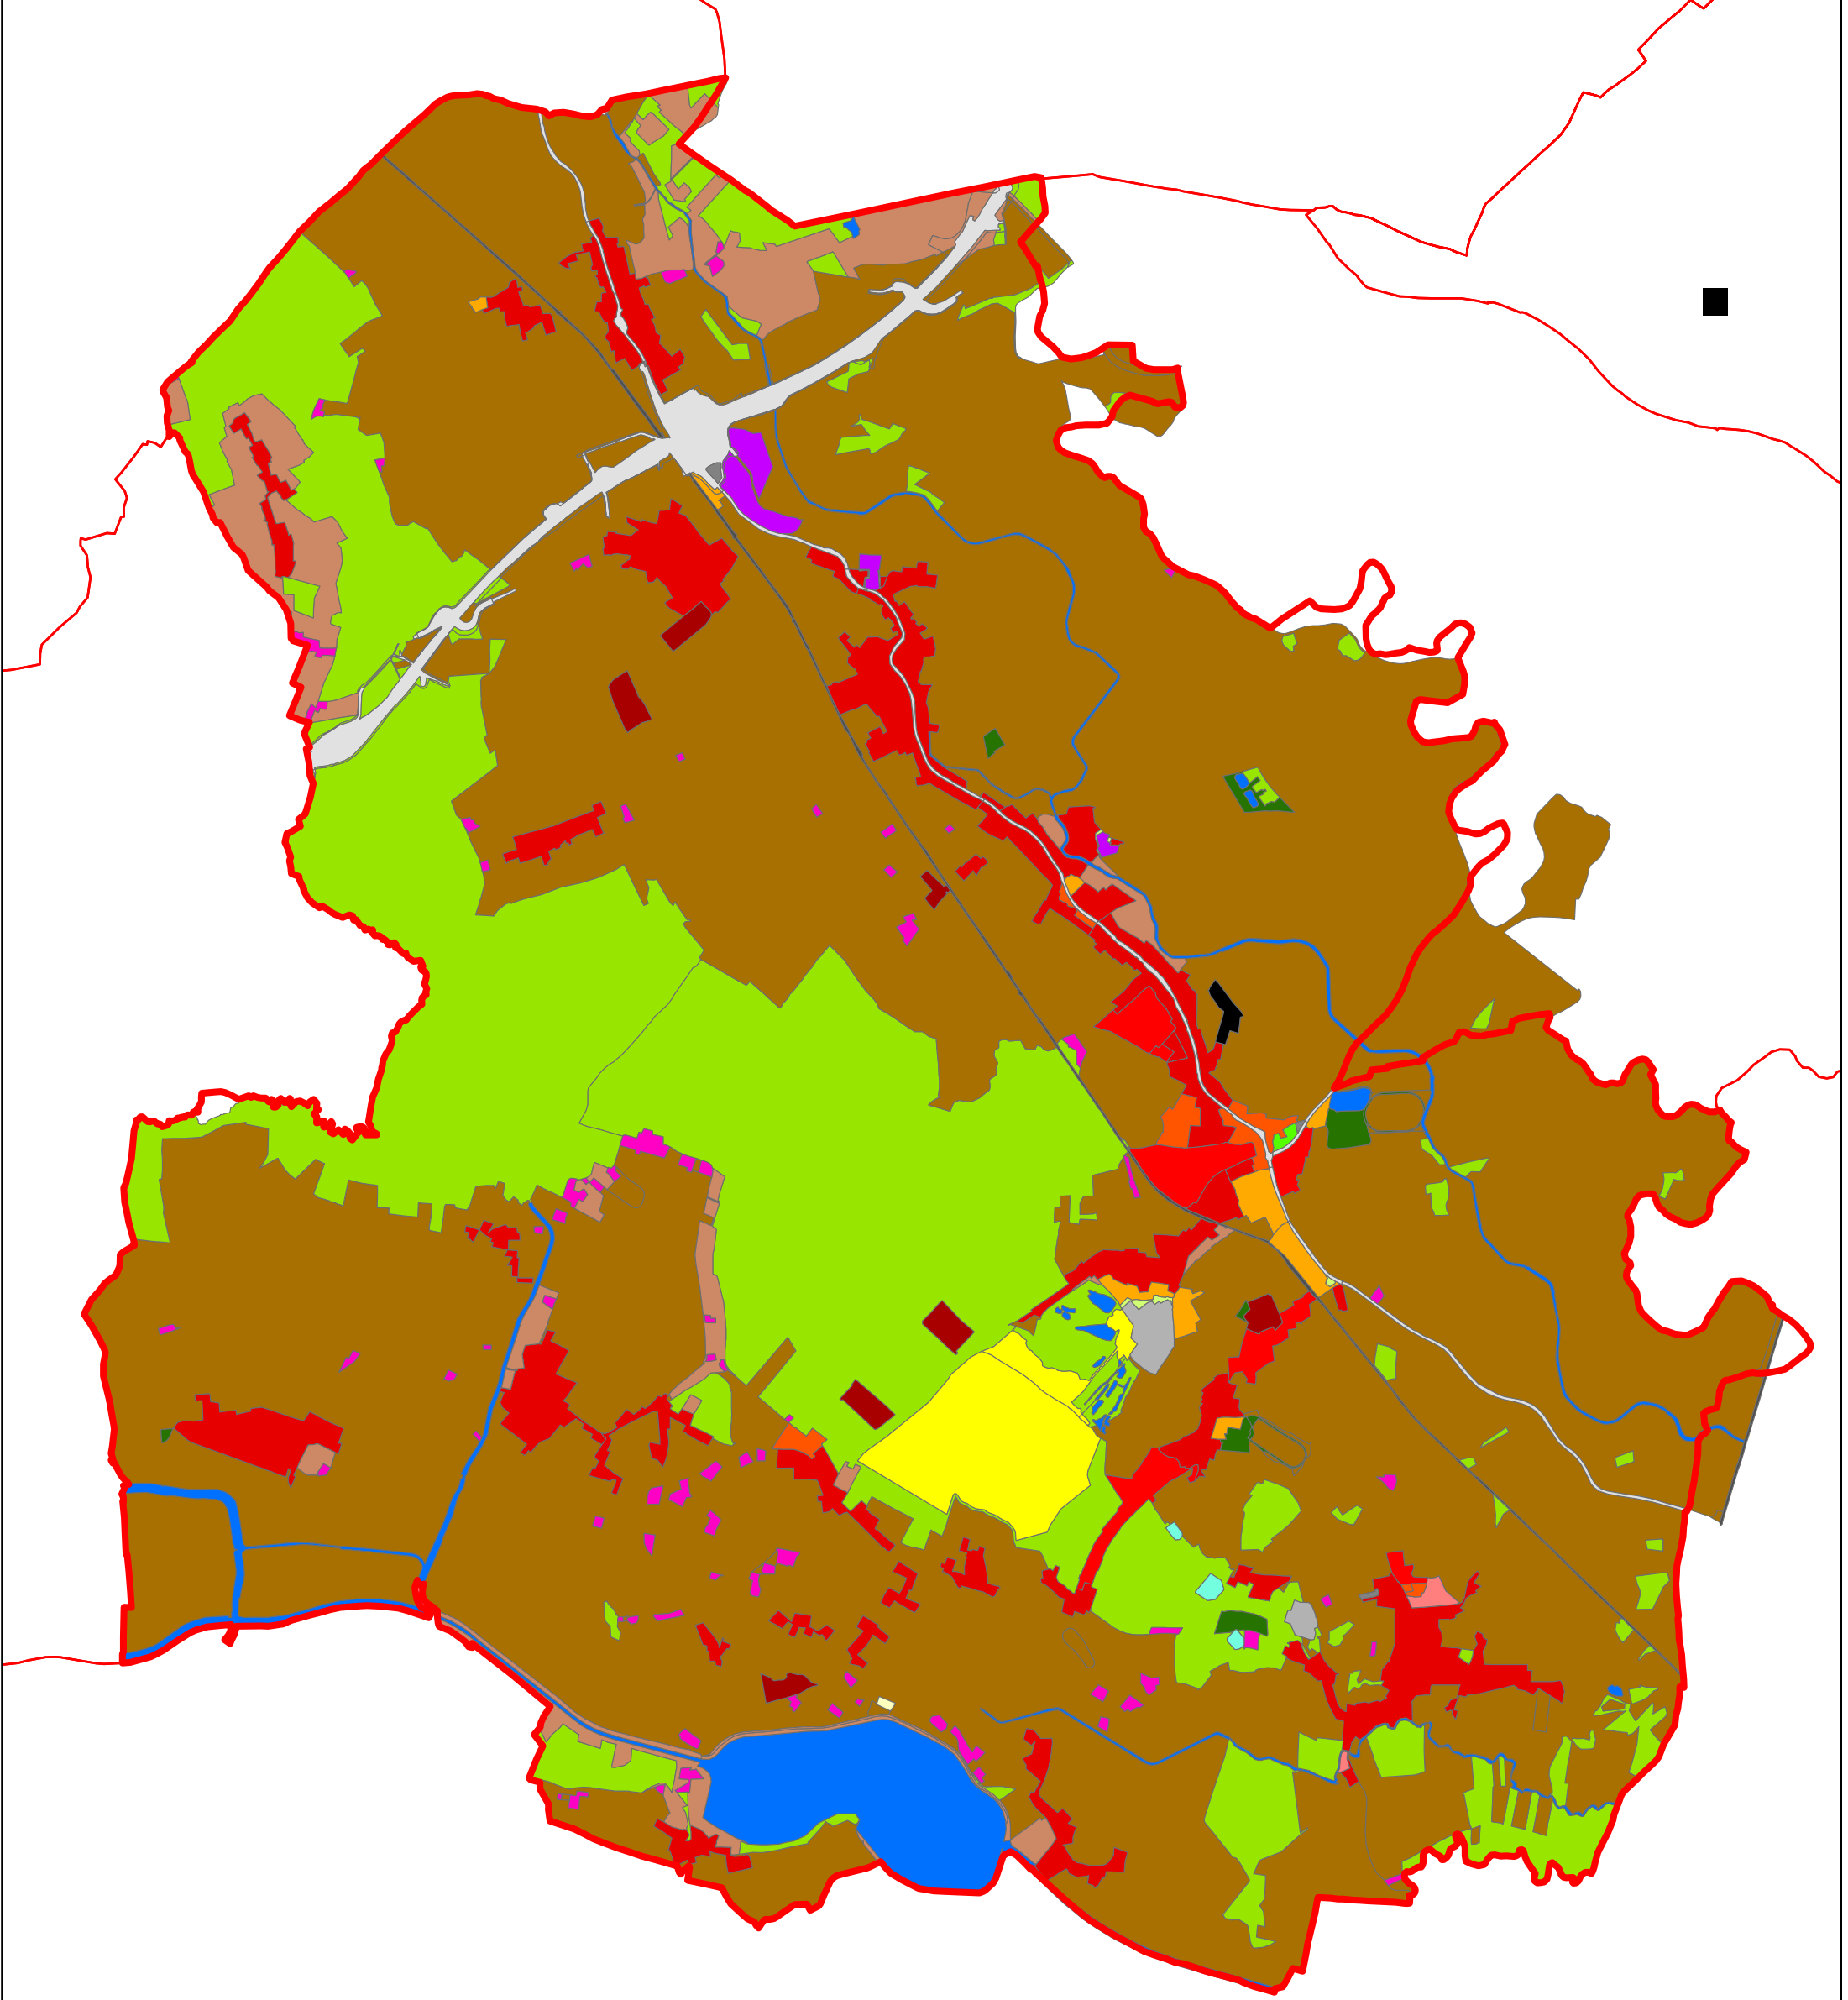

Legenda

PNRP		IG	O	SS
A	IK	PC	VC	
BT	IP	PO	ZD	
CD	K1	PŽ	ZK	
CU	K2	SB	ZP	
G	LN	SK	ZS	

	IZDELOVALEC: Lutra, Inštitut za ohranjanje dediščine Pot ilegalcev 17 1210 Ljubljana – Šentvid		NALOGA: Presoja sprejemljivosti vplivov plana na varovana območja za OPN Križevci	
	VIRI: GURS, ARSO		VSEBINA RISBE: Predvidna namenska raba prostora	
	DATUM: Oktober 2012	MERILO 1:30.000	ŠT. RISBE: 1	