VOD_BER_PRELOGI
MERILO 1:1000/100

VODOVOD - BERKOVSKI PRELOGI
Vodovod - vzdolžni profil; M 1:1000/100

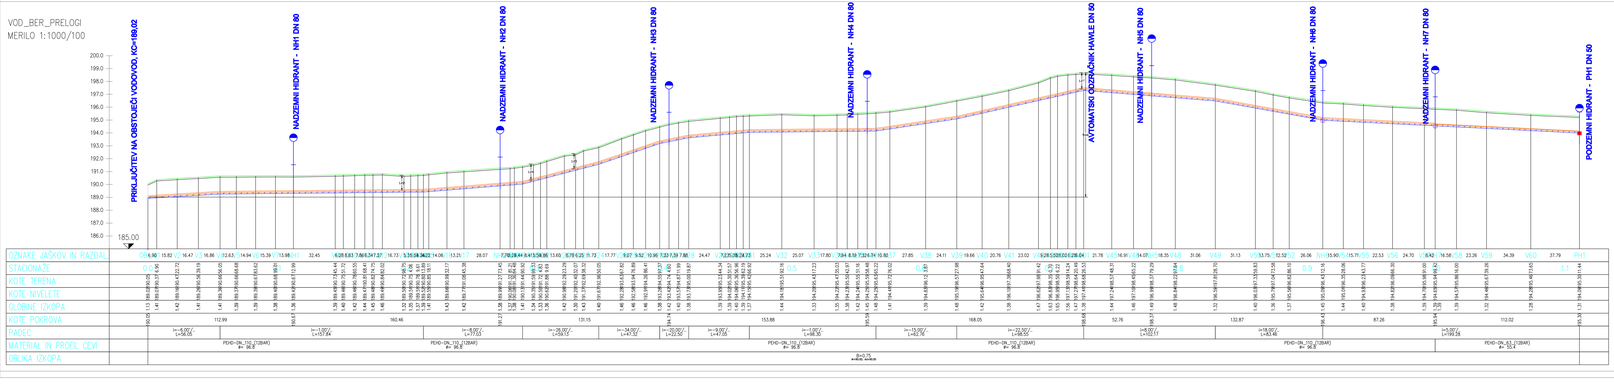

OBČINA KRIŽEVCI Križevci pri Ljutomeru 11 9242 Križevci pri Ljutomeru	Naziv:	VODOVOD - BERKOVSKI PRELOGI
	Naziv:	Vodovod - vzdolžni profil
INŽENIRING Rudi Sever s.p. Stročja vas 3E 9240 Ljutomer IZS 2636 ID: 1199 (SI) 5948-01 tel.: 1999 (SI) 5948-011 e-mail: rudi.sever@gmail.net	Naslov:	05 - načrt strojnih inštalacij - vodovod
	Vrsta projekta:	PZI
	Ime in priimek	Podpis / datum
Odgovorni vodja projekta:	mr. Ivan Sever	0-2007
Odgovorni projektant:	Rudi SEVER, dipl.ing.gradb.	0-2007
Odgovorni projektant:	Rudi SEVER, dipl.ing.gradb.	0-2007
Odgovorni projektant:	Rudi SEVER, dipl.ing.gradb.	0-2007
MERILO: 1:1000/100		
Kraj in dan: Ljutomer, oktober 2016	Mapa: PR-14/2016 / N_671-14/16	01.01.00