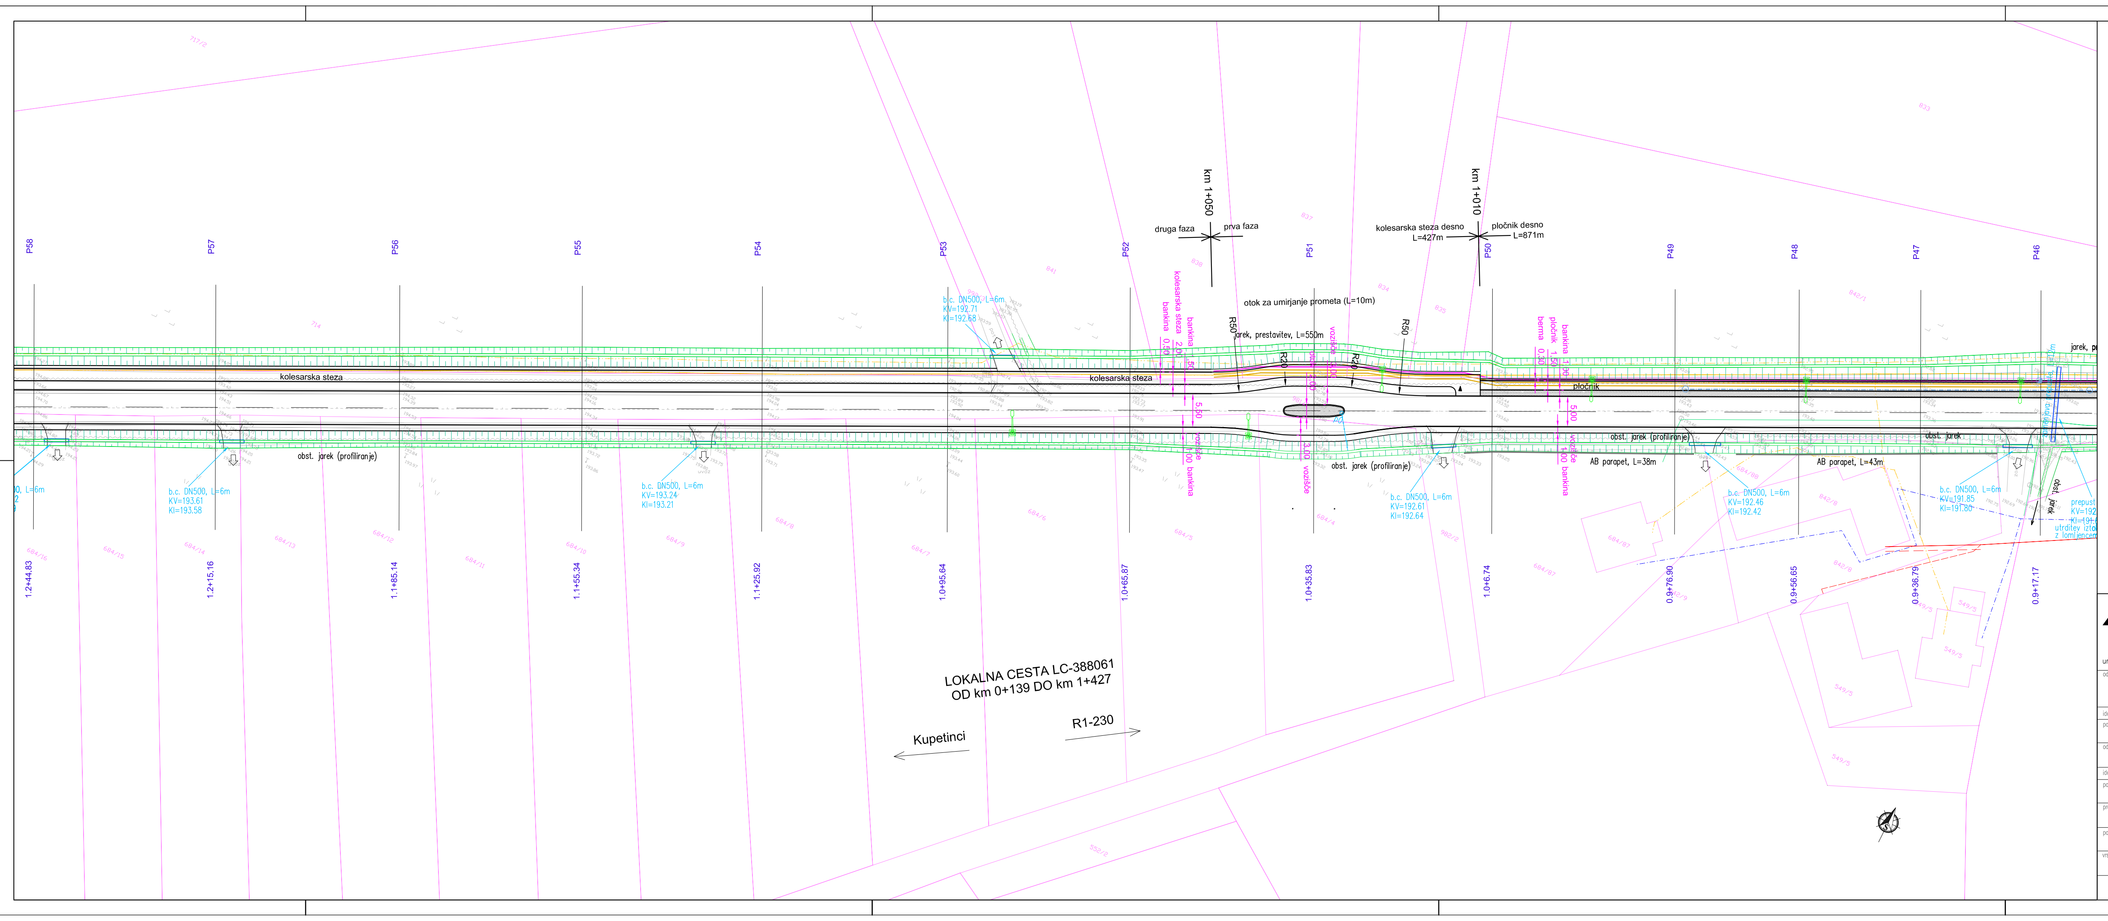

OBSTOJEČI KOMUNALNI VODI:
- telekomunikacijski vodi
- fekalna kanalizacija
- vodovod
- elektroenergetski vodi
- plinovod

PREDVIDENI KOMUNALNI VODI:
- drenaža
- meteorni kanal
- prepust
- tk vodi
- cestna razsvetljava
- en vodi (zaščitne cevi)
- vodovod

TEHNIČNI BIRO d.o.o.
Arhitektonko in gradbeno projektiranje, urbanistično načrtovanje, cenitve
Slovenska ulica 17
9000 Murska Sobota
tel.: 02/5304 113, 5304 114 fax.: 02/5304 115, GSM 041/730 038
e-mail: mbiro@tehnicnibiro.si, davčna št.: 30058201

št. projekta: PR-22/16 NG-22/16

odg. vodja projekta: FRANGEŽ Majda, inž.grad.
ZG-G-0131
vodja odg. vodja projekta: datum izdelave: apr.2017

odgovorni projektant: TAŠKOV Ciril, uni.dipl.inž.grad.
ZG-G-0333
vodja odg. projektanta: datum izdelave: apr.2017

projektant:

vodja projektanta: datum izdelave:

vrsta načrta: GRADBENE KONSTRUKCIJE

investitor: OBČINA KRIŽEVCI
KRIŽEVCI PRI LJUTOMERU 11
9242 KRIŽEVCI PRI LJUTOMERU

objekt: REKONSTRUKCIJA OBČINSKE LOKALNE CESTE V NASELJU BUČEČOVCI

naziv: GRADBENA SITUACIJA
od km 0+950 do km 1+200

1:500	vrsta projekta: PZI	datum: apr. 2017	št. lista: G.2-4