



IDEJNA ZASNOVA VALILNICA KLJUČAROVCI



ZEU - Družba za načrtovanje in inženiring d.o.o.

Ulica Staneta Rozmana 5, 9000 Murska Sobota

tel.: 02 536 13 10, faks: 02 534 10 86

e-pošta: zeu@zeu.si, http: www.zeu.si

NAROČNIK / INVESTITOR:

CEROP d.o.o.

OBJEKT:


VALILNICA KLJUČAROVCI

PRIPRAVIL:


Tadeja MADJAR STAJNKO univ.dipl.inž.arh.


DATUM:

19.10.2017

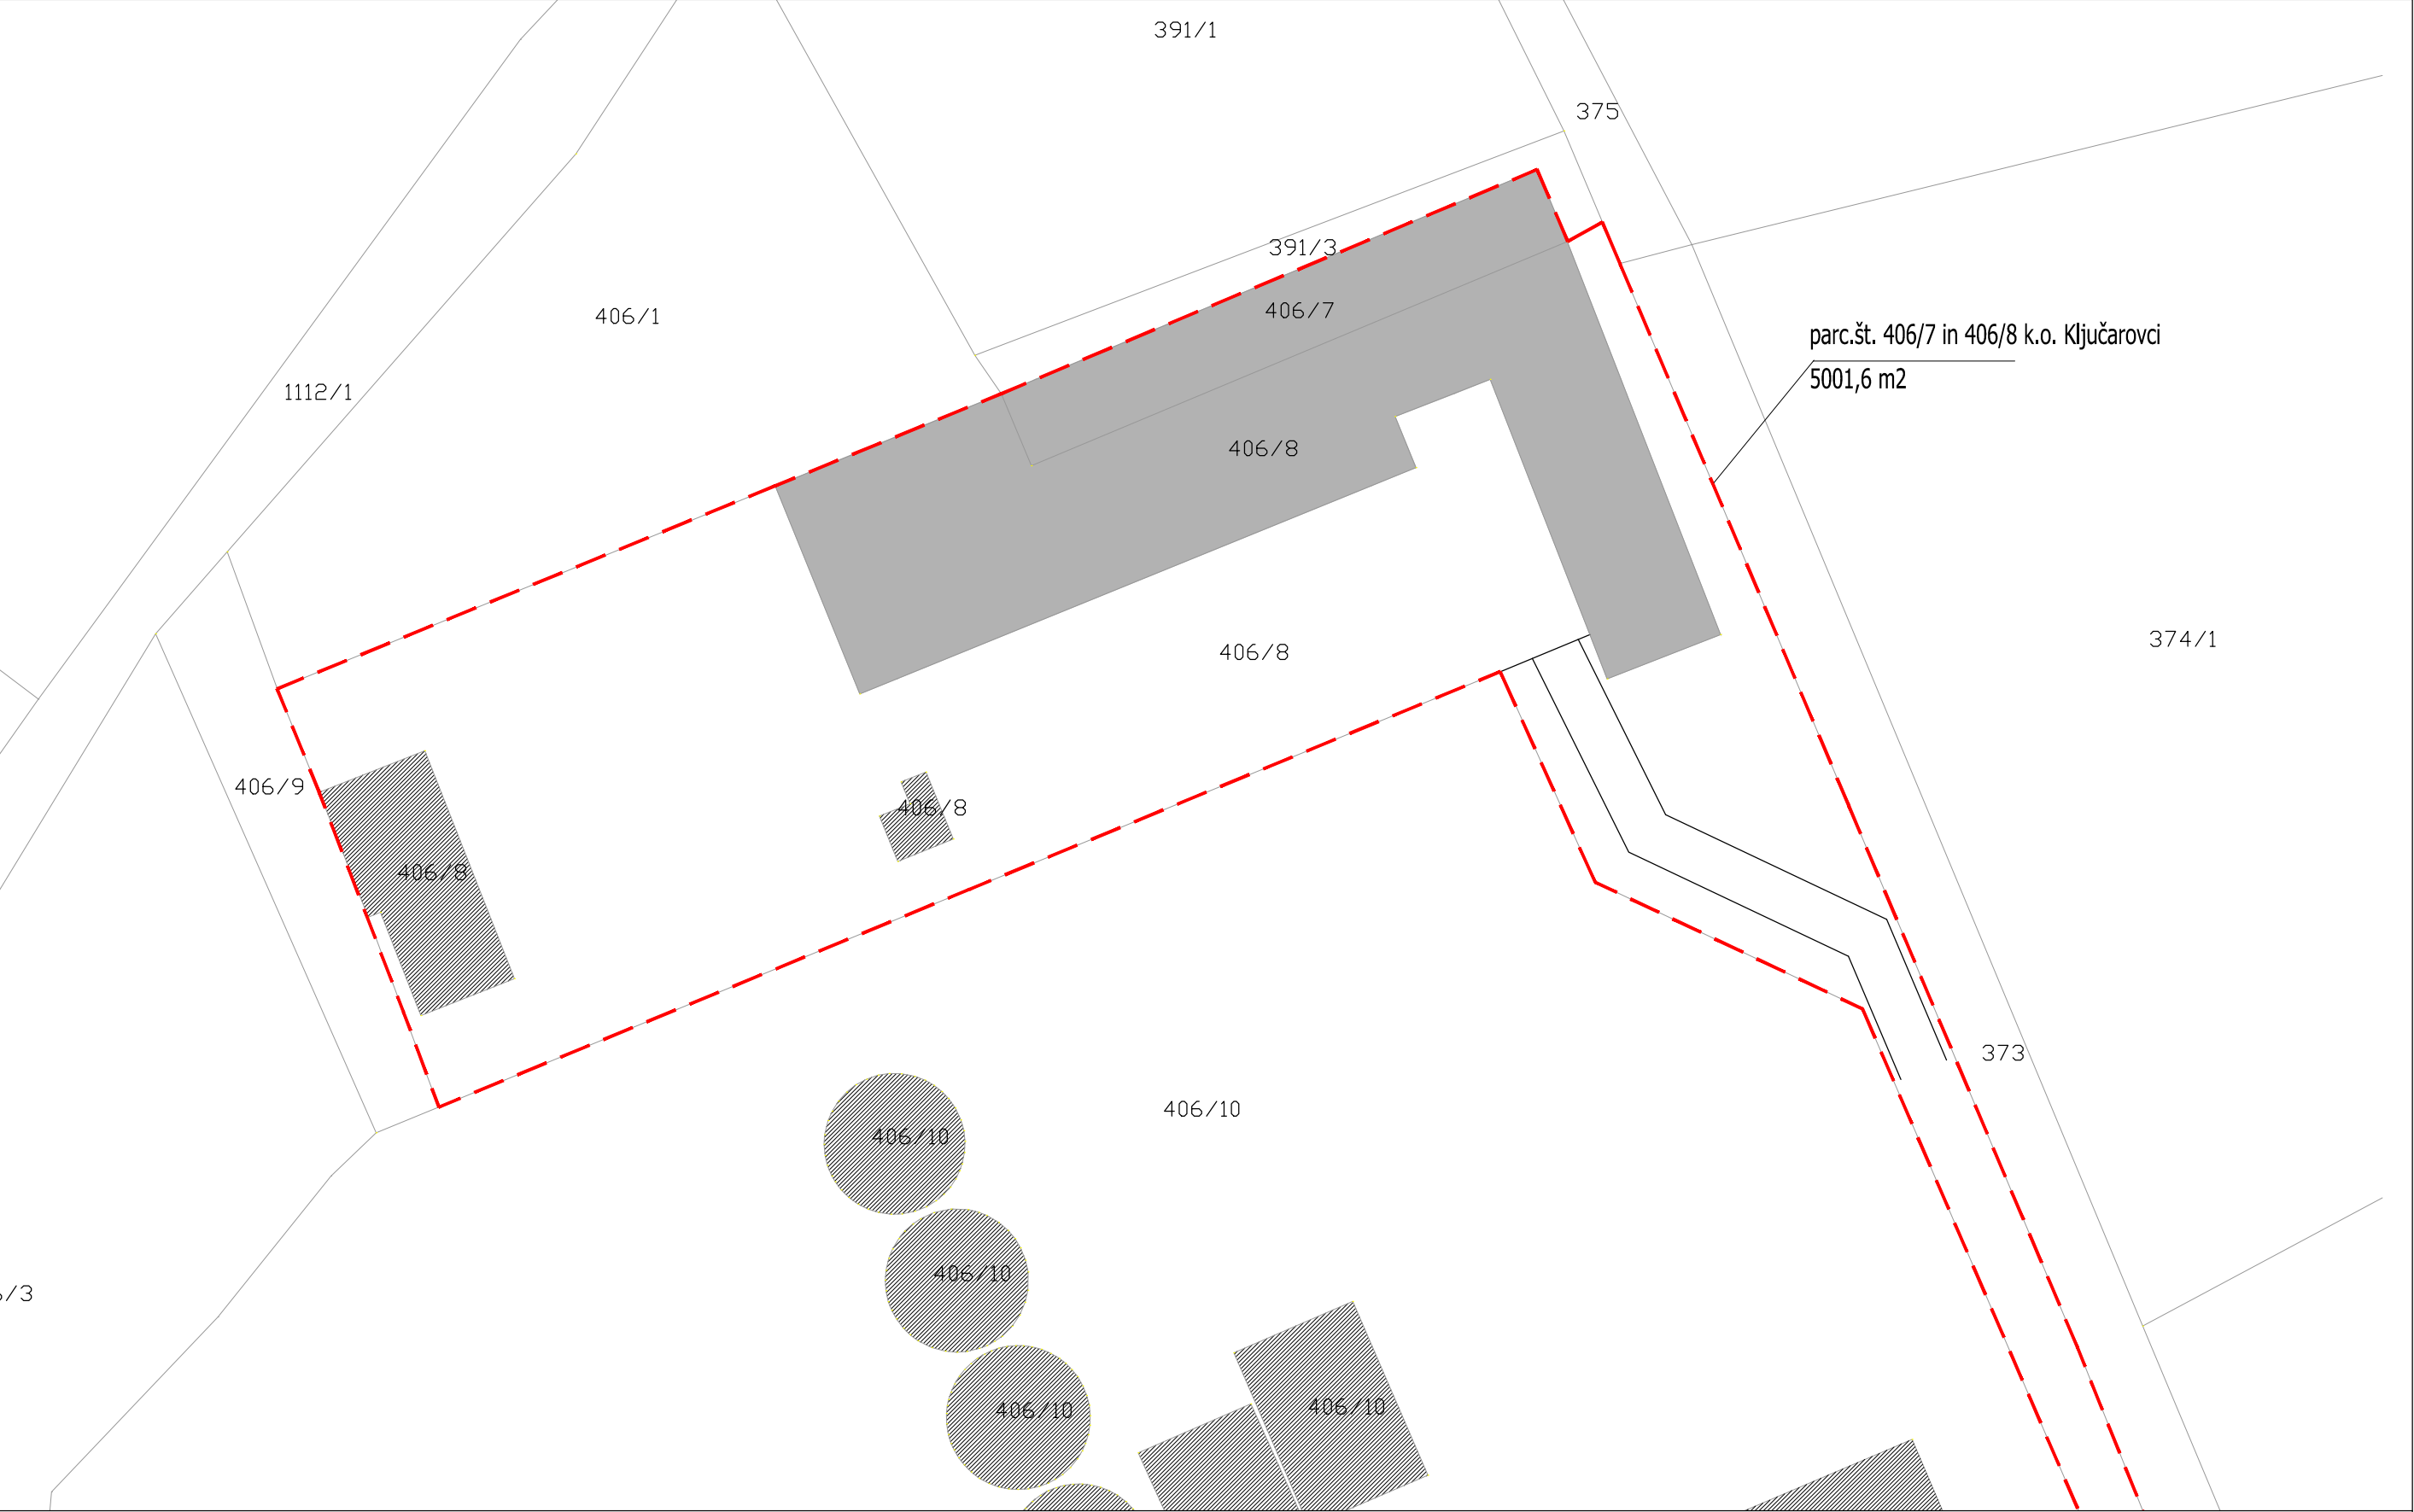

VALILNICA SITUACIJA - OBST.


	
ZEU - Družba za načrtovanje in inženiring d.o.o.	
Ulica Staneta Rozmana 5, 9000 Murska Sobota	
tel.: 02 536 13 10, faks: 02 534 10 86	
e-pošta: zeu@zeu.si, http: www.zeu.si	
NAROČNIK / INVESTITOR:	
CEROP d.o.o.	
OBJEKT:	
VALILNICA KLJUČAROVCI - SITUACIJA - OBSTOJEČE	
MERILO:	DATUM:
M 1:500	19.10.2017

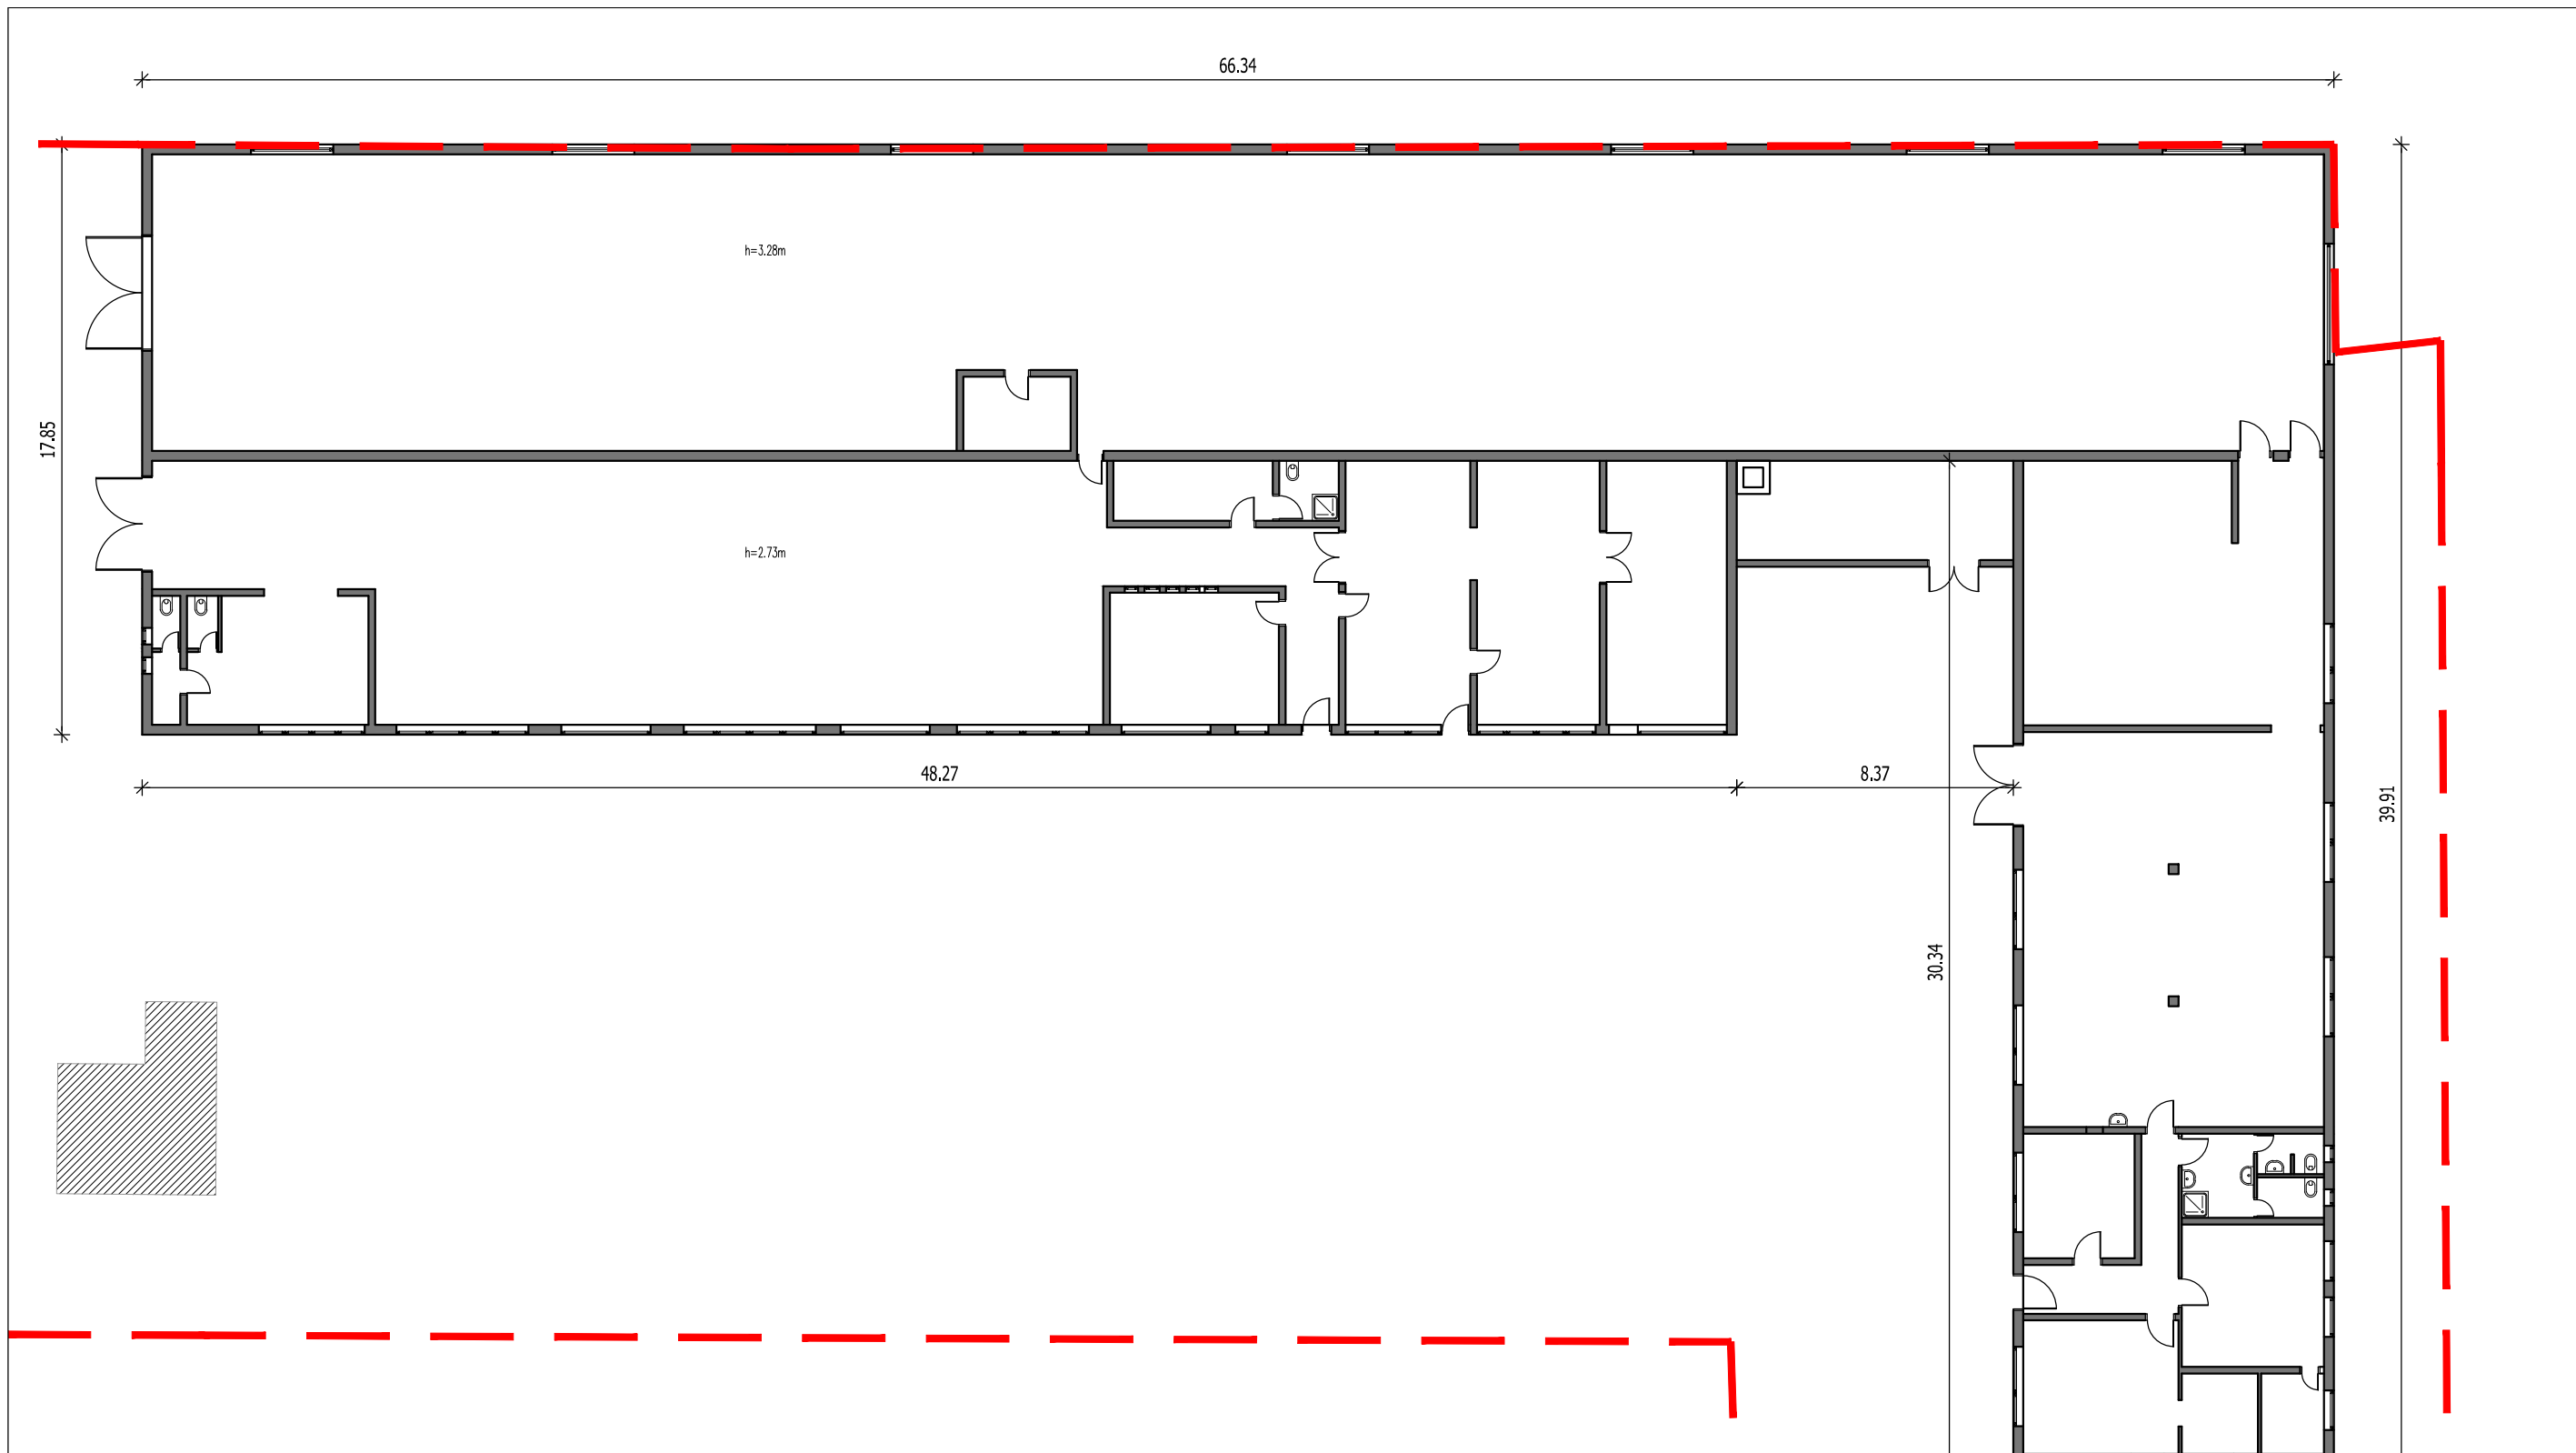

9.70
SKUPNA KVADRATURA neto:
1.244 m²

VALILNICA

OBST.

	ZEU - Družba za načrtovanje in inženiring d.o.o.	
	Ulica Staneta Rozmana 5, 9000 Murska Sobota	
	tel.: 02 536 13 10, faks: 02 534 10 86	
	e-pošta: zeu@zeu.si, http: www.zeu.si	
NAROČNIK / INVESTITOR:		
CEROP d.o.o.		
OBJEKT:		
VALILNICA KLJUČAROVCI - TLORIS - OBSTOJEČE		
MERILO:	DATUM:	
M 1:200	19.10.2017	

