PREREZ A-A

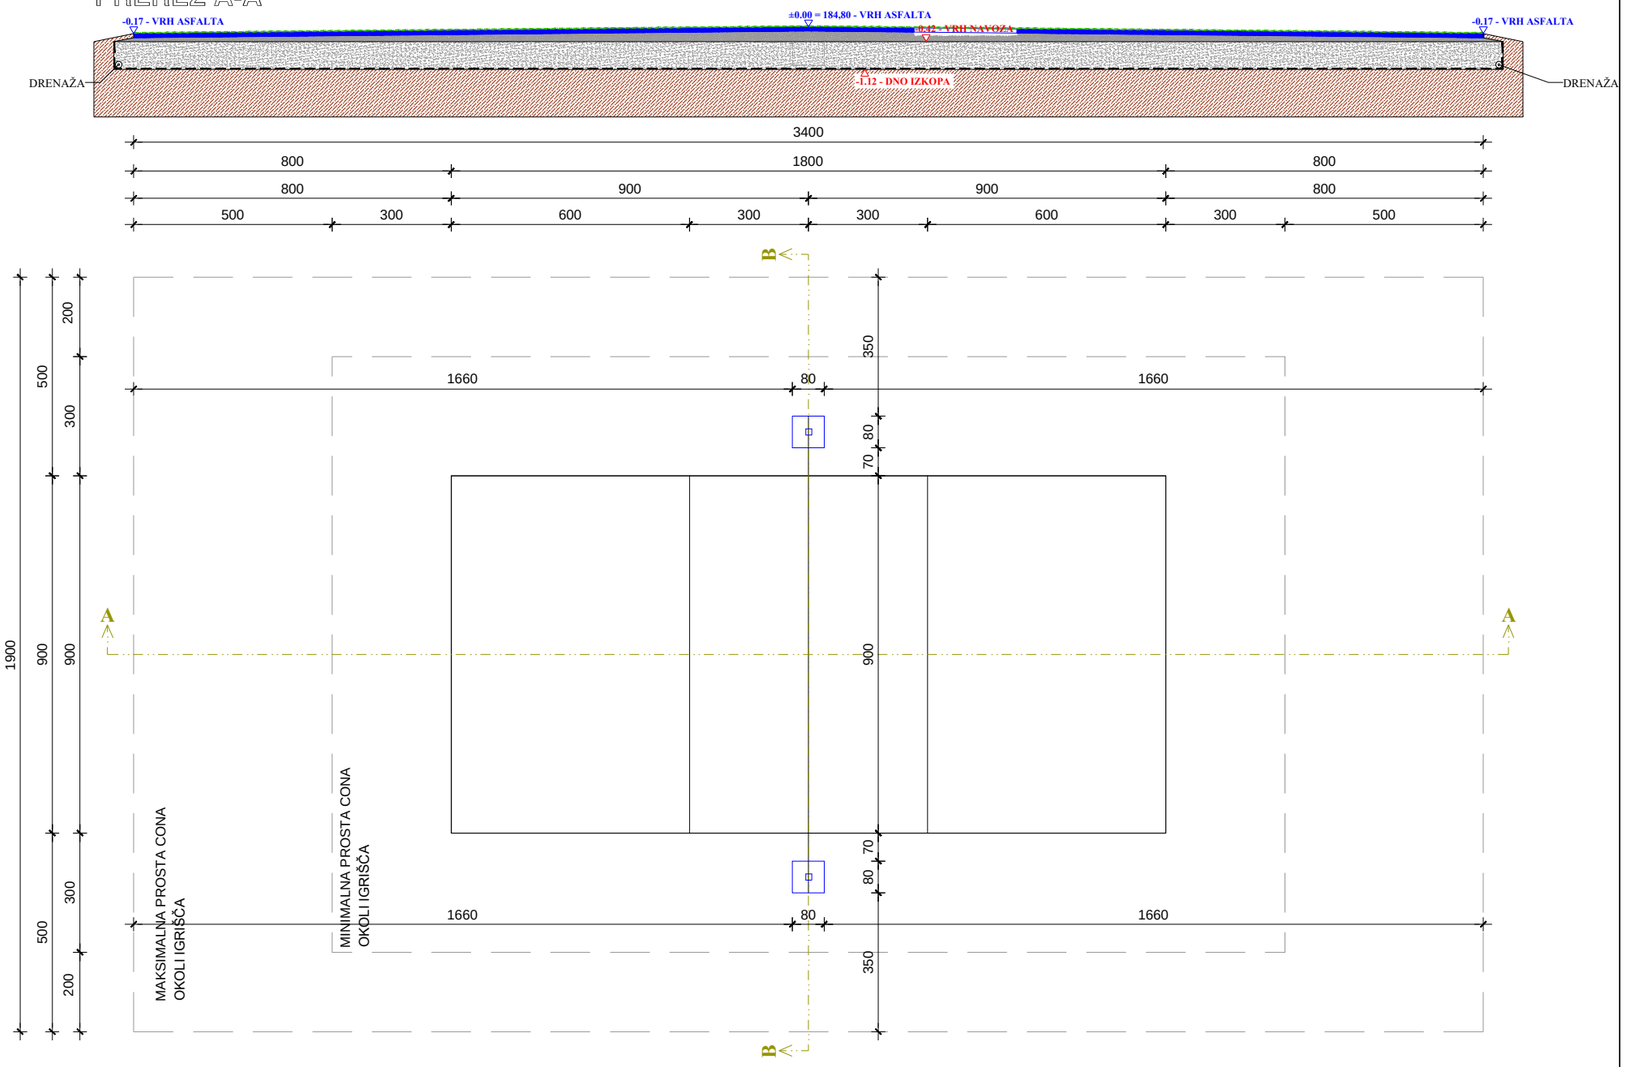

PREREZ B-B

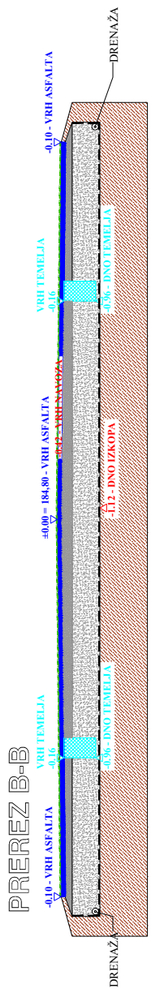

V PRIMERU NEJASNOSTI SE OBVEZNO POSVETUJTE S PROJEKTANTOM

energo maks d.o.o. **ENERGO - MAKS d.o.o.** Zgornja Pristava 26 3210 Slovenske Konjice		Parcelna številka: 42/2, 45/3 Katastrska občina: KRIŽEVCI
INVESTITOR: OBČINA KRIŽEVCI KRIŽEVCI PRI LJUTOMERU 11 9242 KRIŽEVCI PRI LJUTOMERU	ŠTEVILKA PROJEKTA: 039/2015 ŠTEVILKA NAČRTA: 039/2015–G	VRSTA PROJEKTA: PZI VRSTA NAČRTA GRADBENE KONSTRUKCIJE
ZA GRADNJO: NOVA GRADNJA		
Objekt: ODBOJKARSKO IGRIŠČE PRI OSNOVNI ŠOLI KRIŽEVCI PRI LJUTOMERU		
NAČRT: PREREZI IN LOKACIJA TEMELJEV		
Odg. vodja projekta: IGOR OREŠIČ univ.dipl.inž.arh. ZAPS – A–1679	Odg. projektant: NATAŠA KRAJNC univ.dipl.inž.grad. IZS – G–2447	Sodelavec
Merilo: 1 : 100	Datum: junij 2016	številka risbe: 4