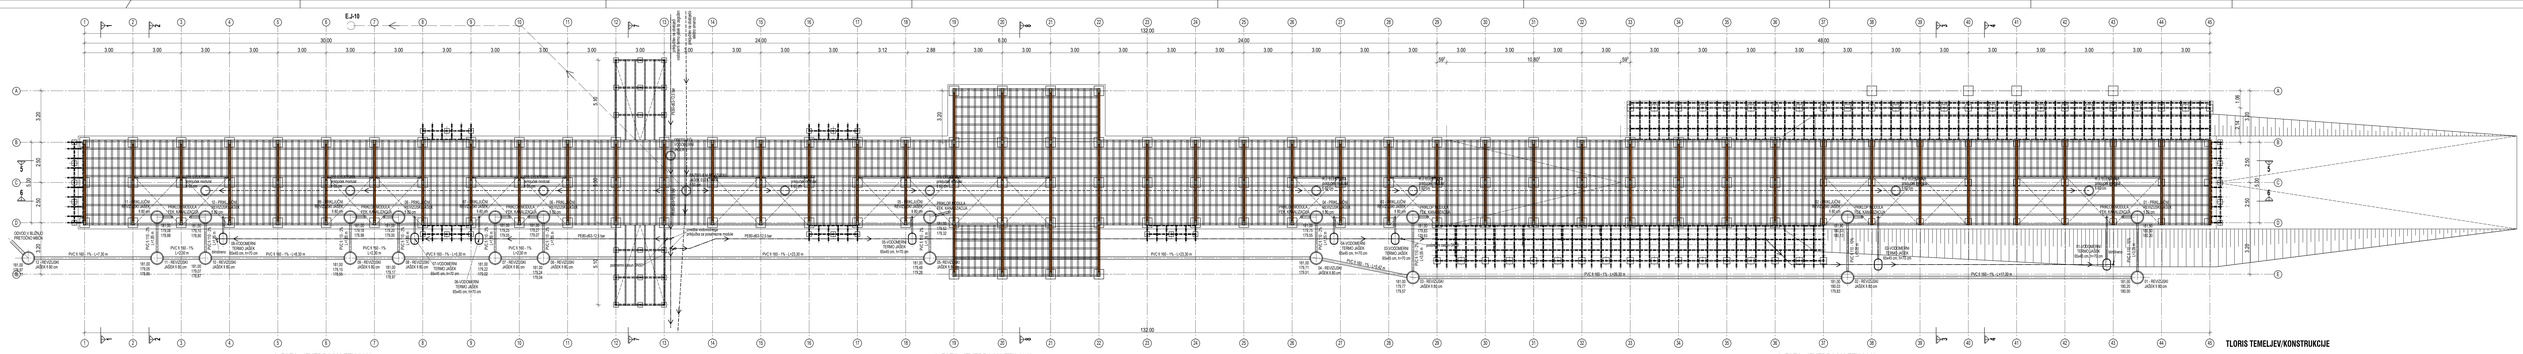

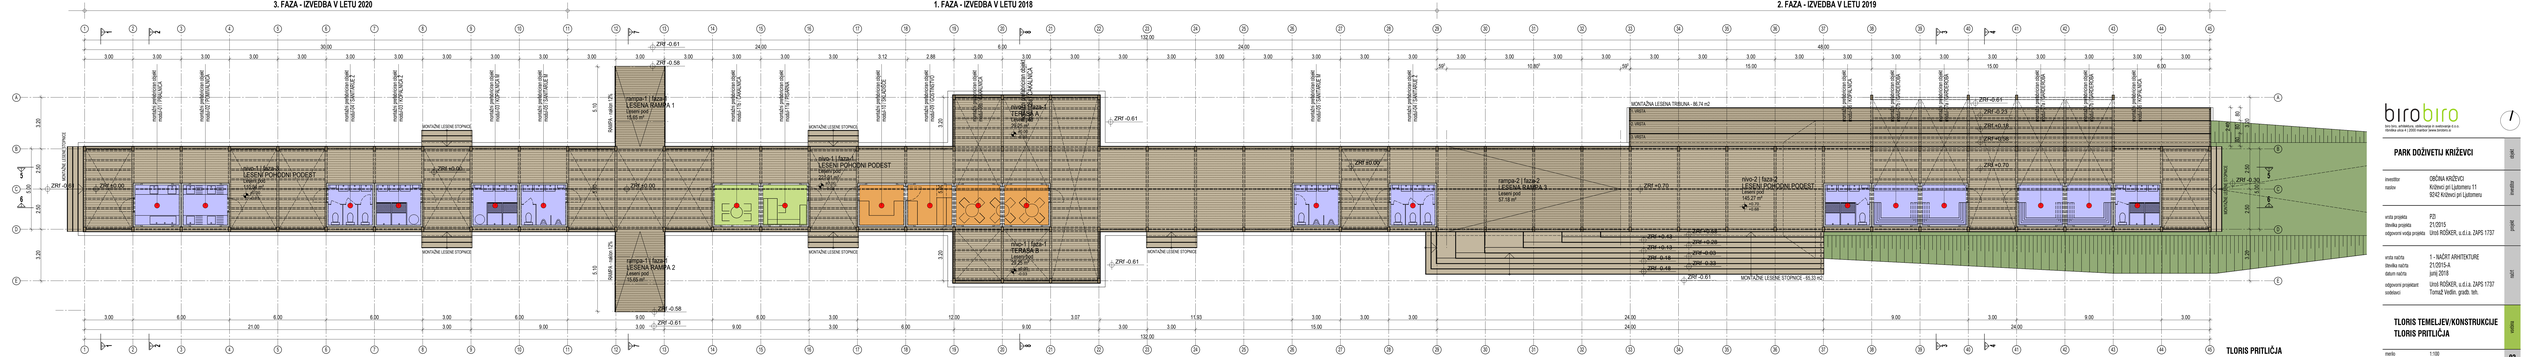

birobiro
biro biro, arhitektura, oblikovanje in svetovanje d.o.o.
Glavarjeva cesta 4, 2380 Slovenj Gradec, Slovenija, tel.

PARK DOŽIVETJU KRIŽEVCI	faza
investitor: OBČINA KRIŽEVCI, Križevci pri Ljutomeru 11, 9242 Križevci pri Ljutomeru	projekt
vrsta projekta: PZI; številka projekta: 21/2015; odgovorni vodja projekta: Uroš ROŠKER, u.d.i.a. ZAPS 1737	datum
vrsta načrta: 1 - NAČRT ARHITEKTURE; številka načrta: 21/2015-A; datum načrta: junij 2018; odgovorni projektant sodelavci: Uroš ROŠKER, u.d.i.a. ZAPS 1737, Tomaž Vedlin, grafik. teh.	načrt
TLORIS TEMELJEV/KONSTRUKCIJE, TLORIS PRITLIČJA	vsebina
merilo: 1:100; v SLIKI: 181,60 n.m.v.	02

Avtorsko pravno varovano delo. Kopiranje, razmnoževanje in distribucija brez pisnega soglasja avtorjev ni dovoljena.

V/S = 460 / 1600 (0.74m2)