


TLORIS TEMELJEV/KONSTRUKCIJE

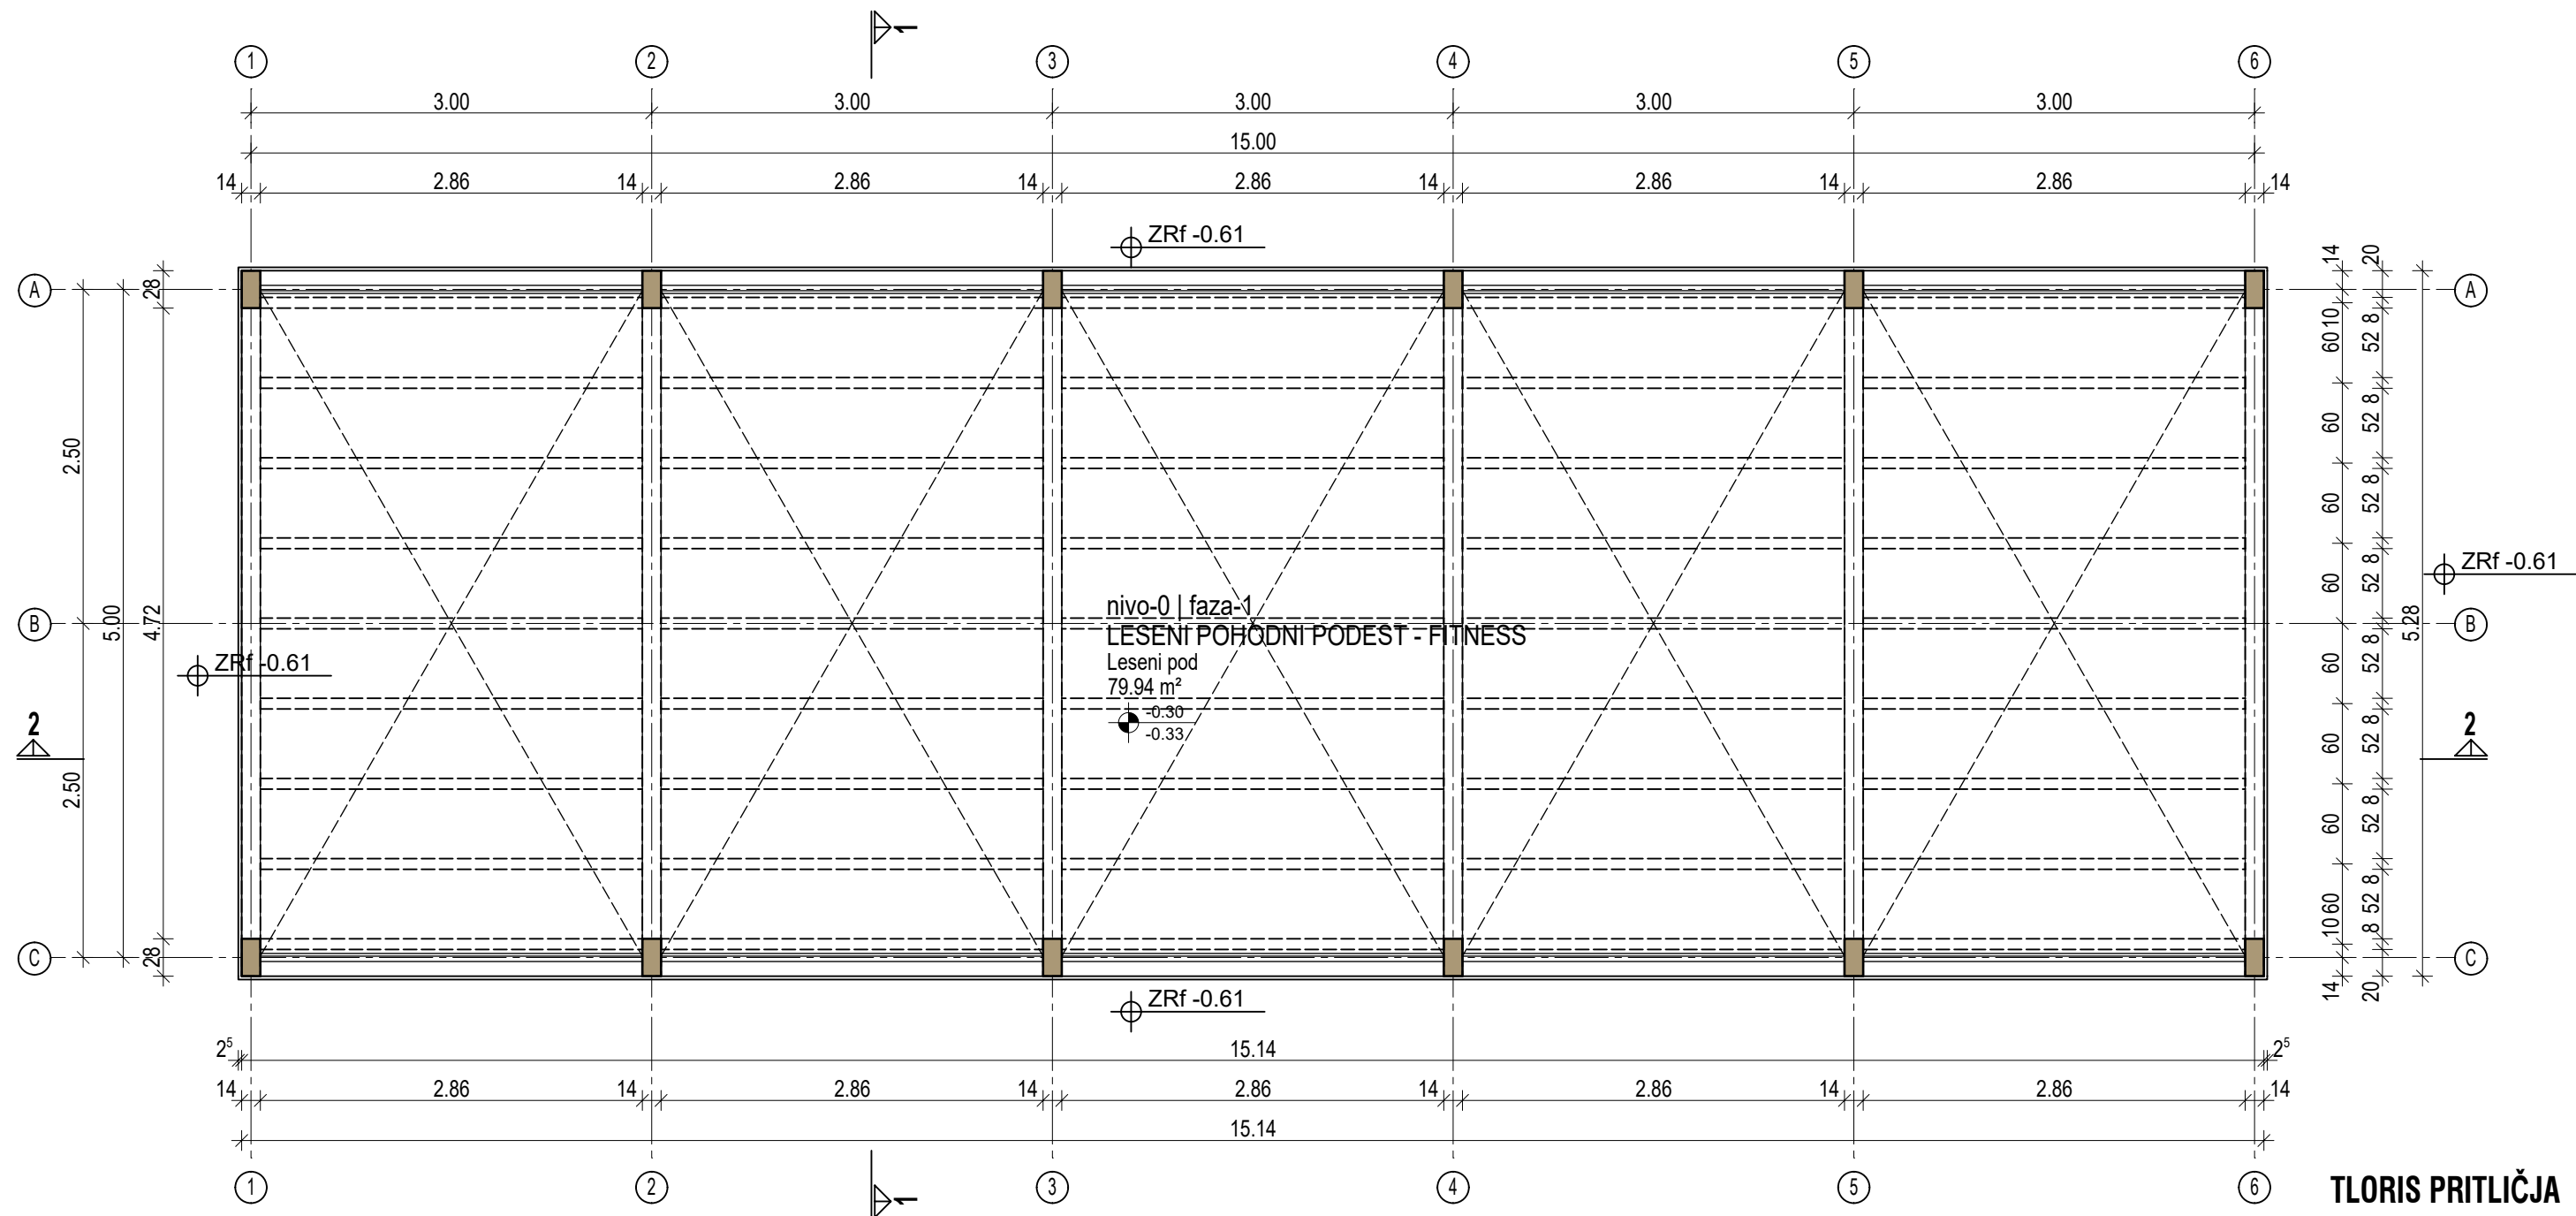

TLORIS PRITLIČJA

biro**biro**  
biro biro, arhitektura, oblikovanje in svetovanje d.o.o.  
ribniška ulica 4 | 2000 maribor | www.birobiro.si

## PARK DOŽIVETIJ KRIŽEVCI

investitor OBČINA KRIŽEVCI  
naslov Križevci pri Ljutomeru 11  
9242 Križevci pri Ljutomeru

vrsta projekta PZI  
številka projekta 21/2015  
odgovorni vodja projekta Uroš ROŠKER, u.d.i.a. ZAPS 1737

vrsta načrta 1 - NAČRT ARHITEKTURE  
številka načrta 21/2015-A  
datum načrta junij 2018  
odgovorni projektant Uroš ROŠKER, u.d.i.a. ZAPS 1737  
sodelavci Tomaž Vedlin, gradb. teh.

## TLORIS TEMELJEV/KONSTRUKCIJE TLORIS PRITLIČJA - OBJEKT FITNESS

merilo 1:50  
± 0.00 181,60 n.m.v.