


ZAHODNA FASADA

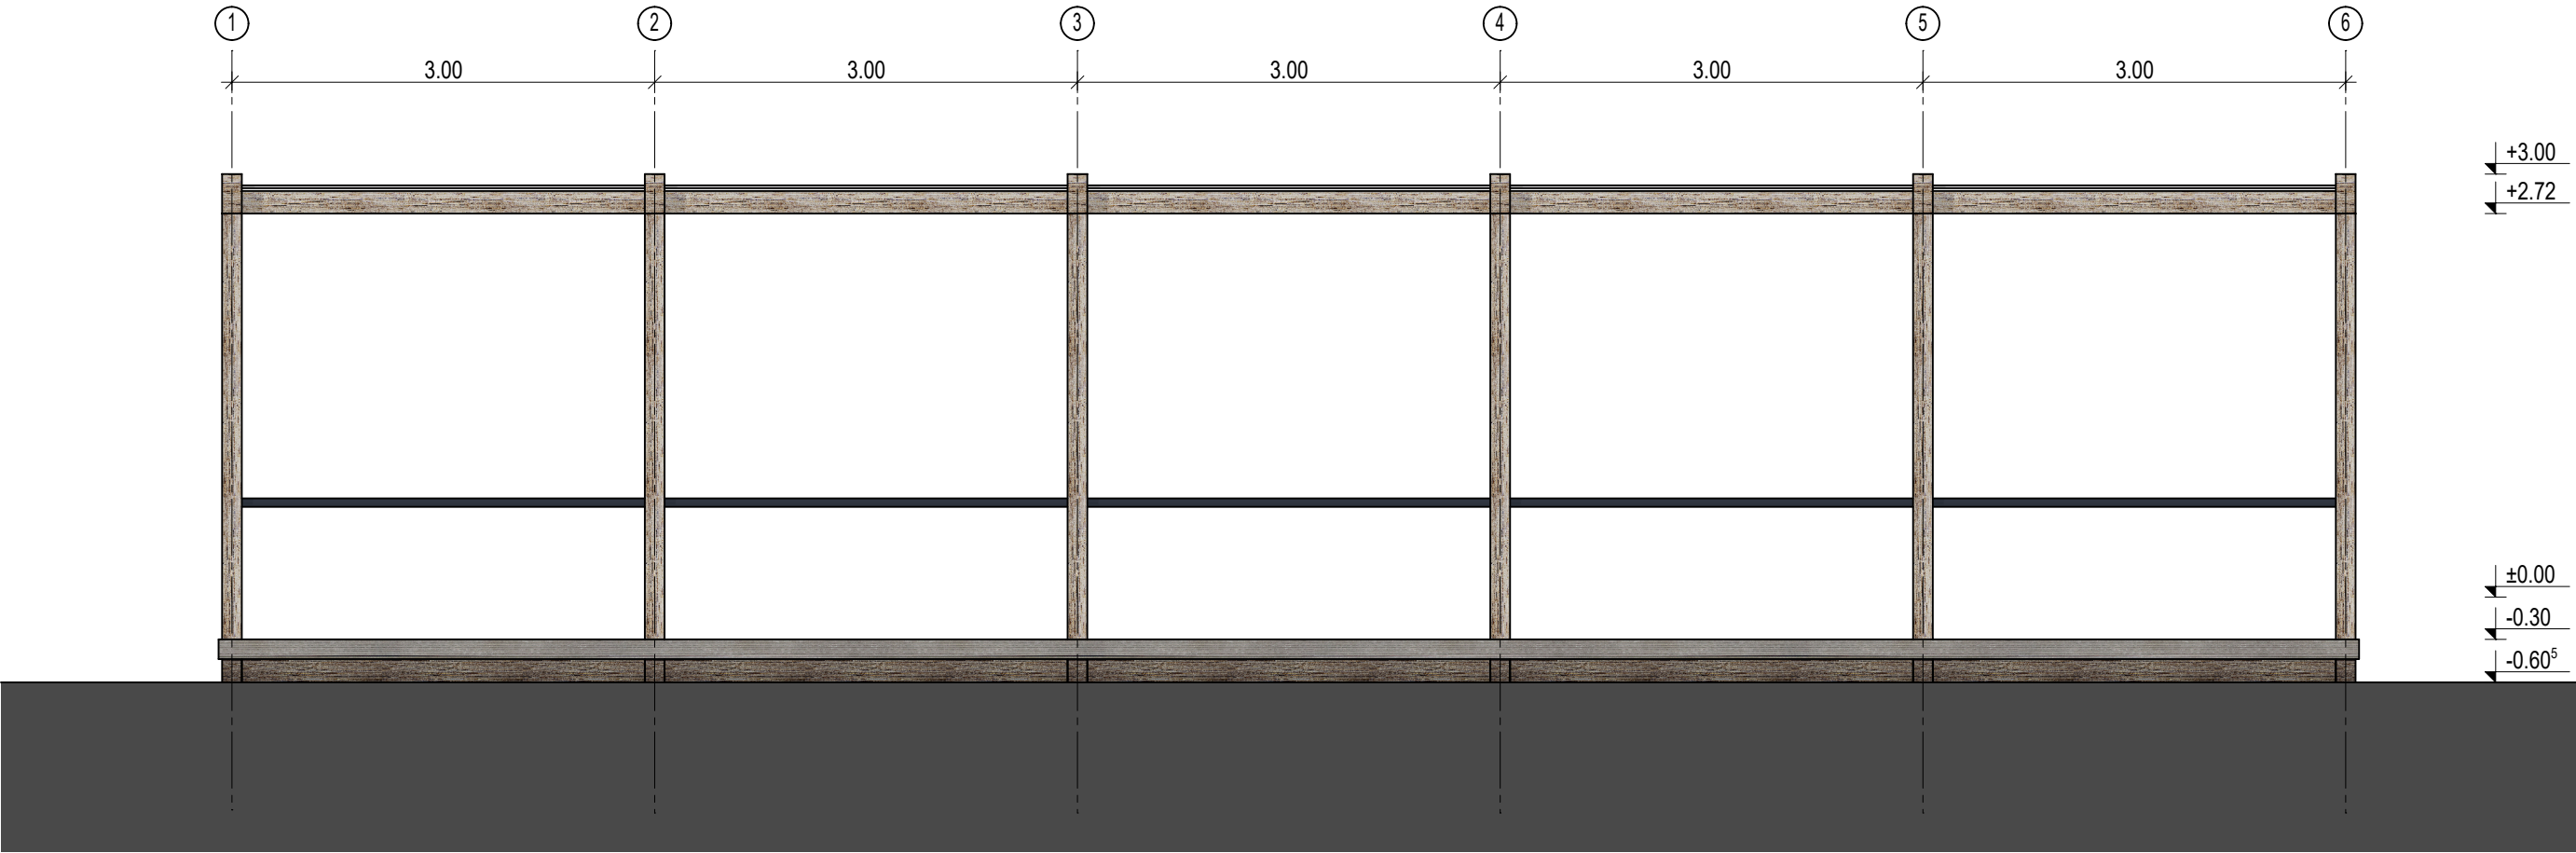

JUŽNA FASADA

biro**biro**

biro biro, arhitektura, oblikovanje in svetovanje d.o.o.
ribniška ulica 4 | 2000 maribor | www.birobiro.si

PARK DOŽIVETIJ KRIŽEVCI		objekt
investitor naslov	OBČINA KRIŽEVCI Križevci pri Ljutomeru 11 9242 Križevci pri Ljutomeru	investitor
vrsta projekta številka projekta odgovorni vodja projekta	PZI 21/2015 Uroš ROŠKER, u.d.i.a. ZAPS 1737	projekt
vrsta načrta številka načrta datum načrta odgovorni projektant sodelavci	1 - NAČRT ARHITEKTURE 21/2015-A junij 2018 Uroš ROŠKER, u.d.i.a. ZAPS 1737 Tomaž Vedlin, gradb. teh.	načrt
FITNESS FASADE		vsebina
merilo ± 0,00	1:50 181,60 n.m.v.	F4

Vsebine risbe v celoti predstavlja avtorsko delo. Nadaljnja uporaba ali razmnoževanje se lahko vrši samo s pisnim soglasjem avtorjev.