




LEGENDA :

Cevovodi:

- Primarni cevovod
L=421 m, cev NL DN150
- Sekundarni cevovod
L=77m, cev PE100 RCØ110 PN16
- odcepi do odjemalcev, PE Ø32, L=196 m
- meja katastrske občine

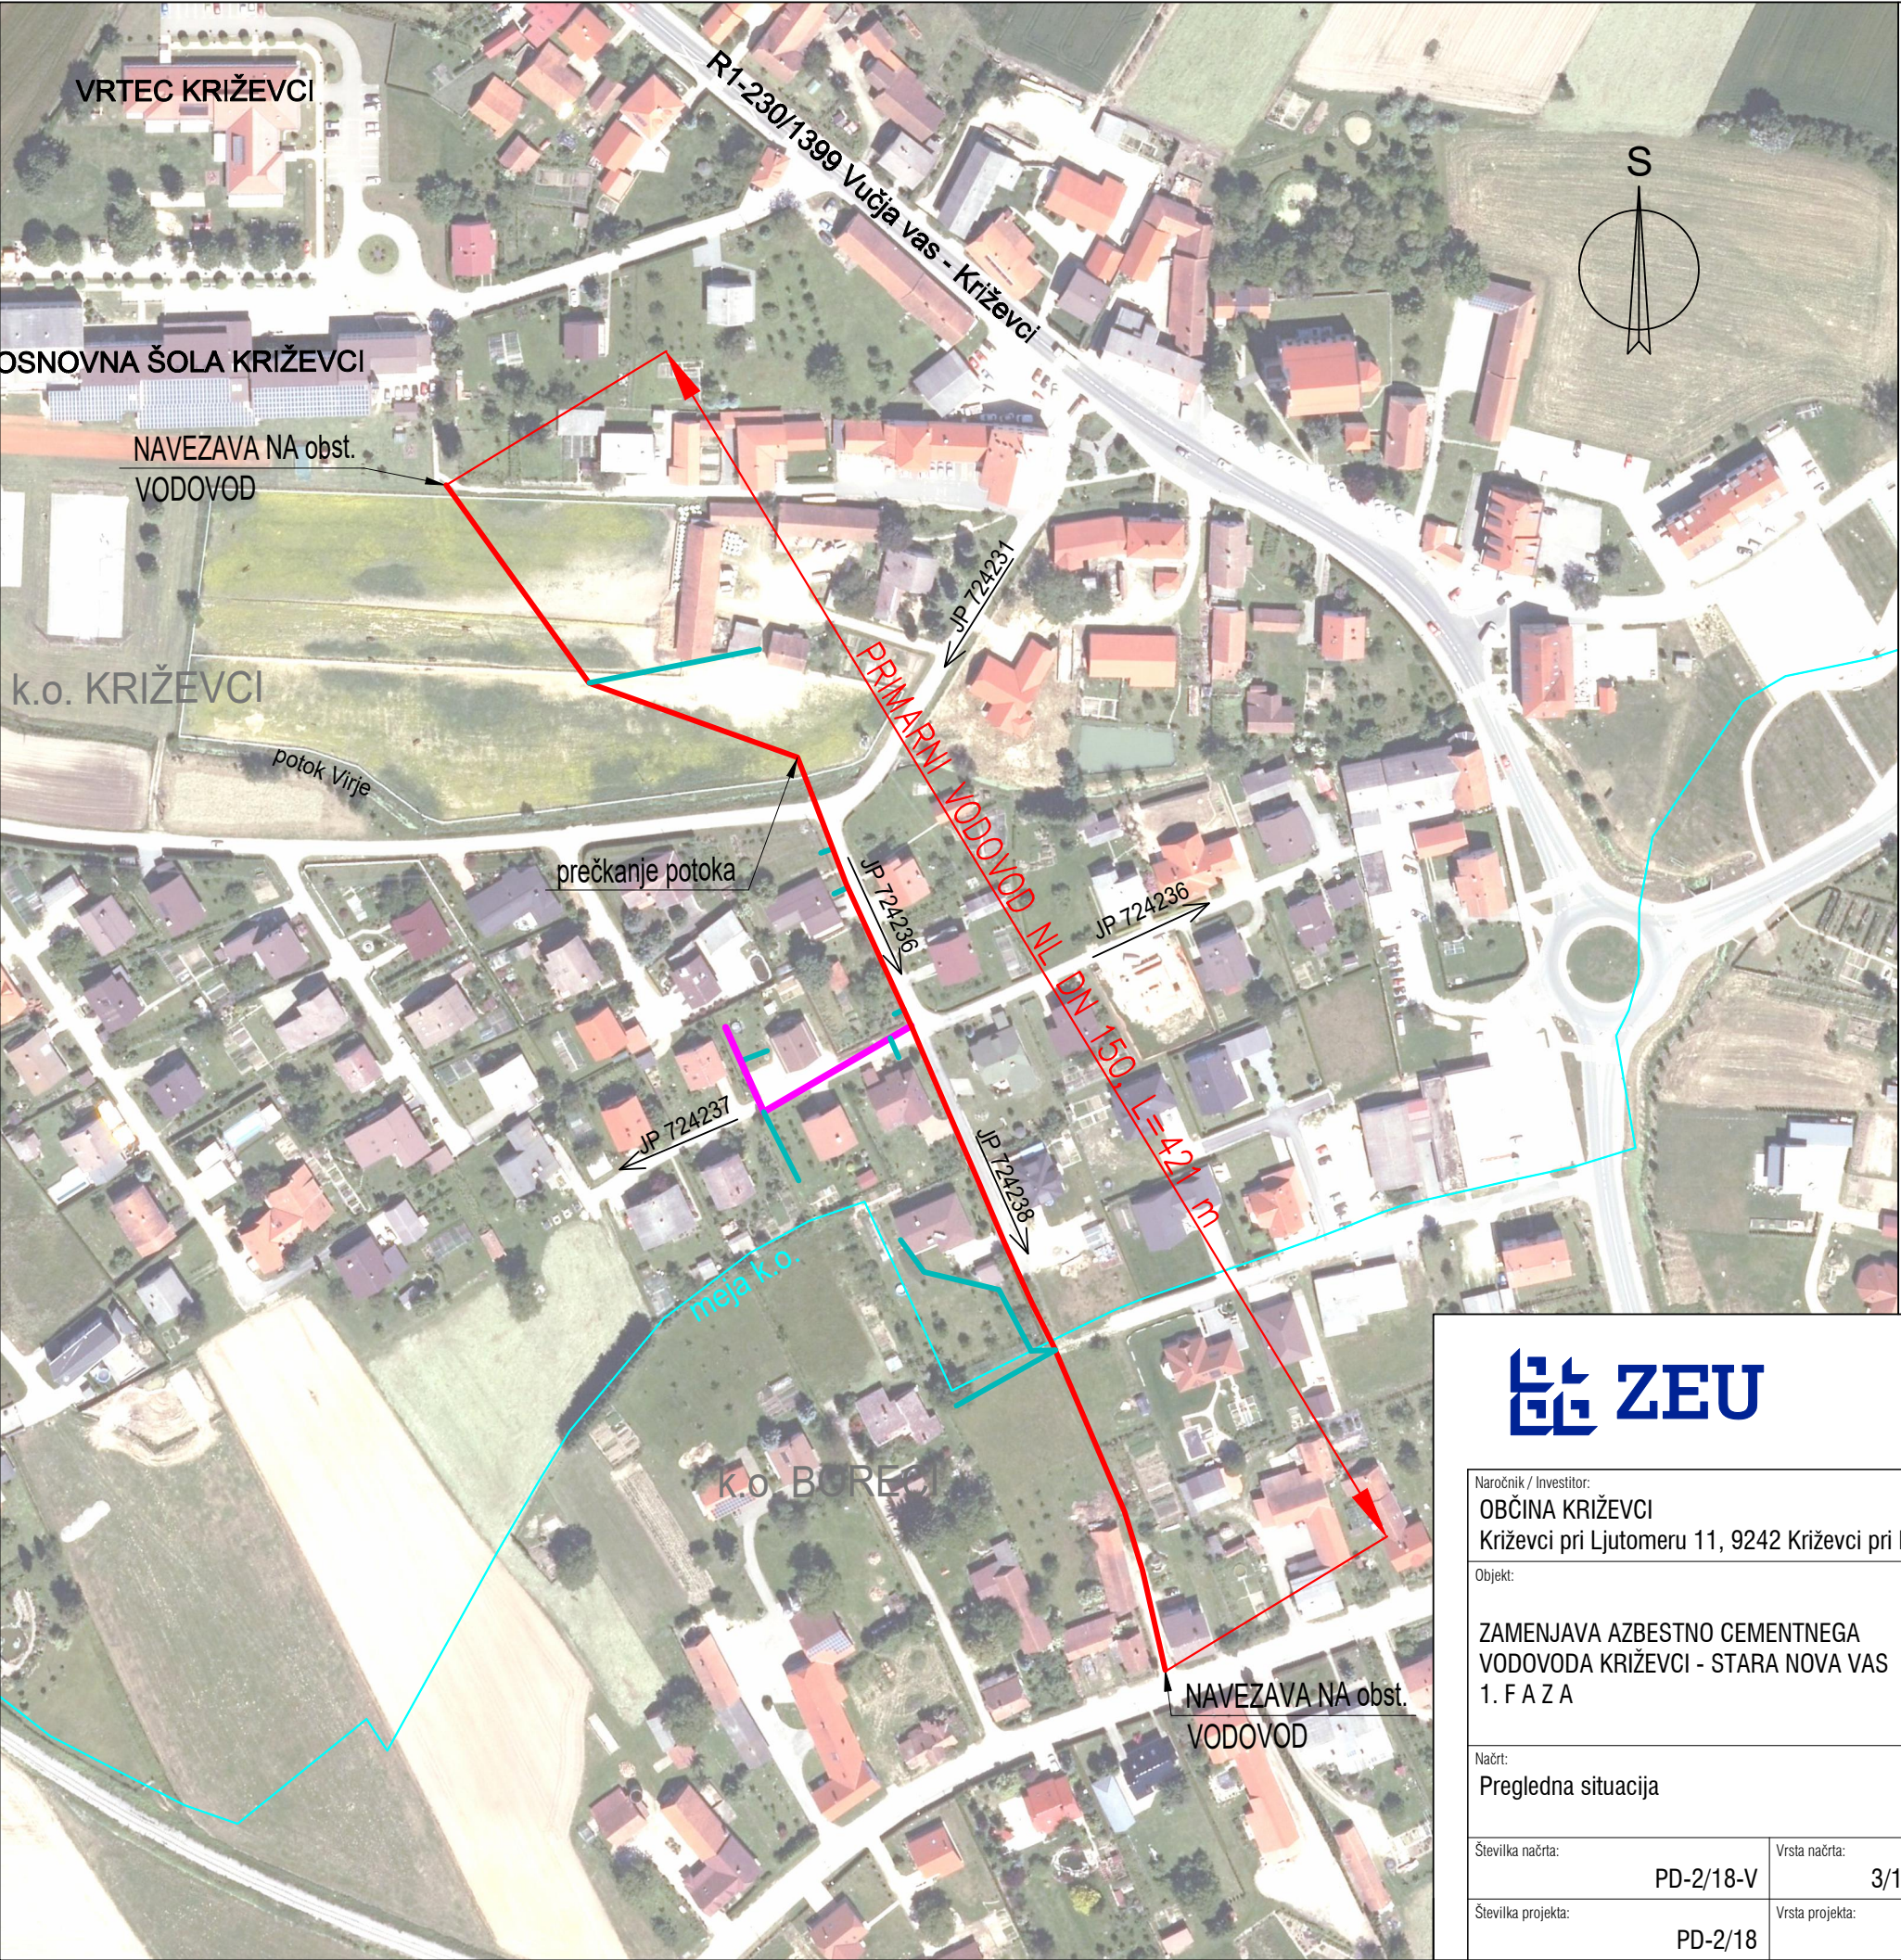

ZEU družba za načrtovanje in inženiring d.o.o.
Ulica Staneta Rozmana 5, SI-9000 Murska Sobota, Slovenija
Tel. +386 25361310, Faks +386 25341086, E-naslov: zeu@zeu.si, Internet: <http://www.zeu.si>

Naročnik / Investitor: OBČINA KRIŽEVCI Križevci pri Ljutomeru 11, 9242 Križevci pri Ljutomeru		Odgovorni vodja projekta: Simona Kelemen dipl. inž. grad. G-3389		
Objekt: ZAMENJAVA AZBESTNO CEMENTNEGA VODOVODA KRIŽEVCI - STARA NOVA VAS 1. F A Z A		Odgovorni projektant načrta: Simona Kelemen dipl. inž. grad. G-3389		
Načrt: Pregledna situacija		Sodelavci: Nejc Marič dipl. inž. grad. (UN)		
Številka načrta:	PD-2/18-V	Vrsta načrta:	3/1-načrt vodovoda	
Številka projekta:	PD-2/18	Vrsta projekta:	PZI	Datum: avgust 2018
		Merilo:	1: 2000	Številka lista: 1.0