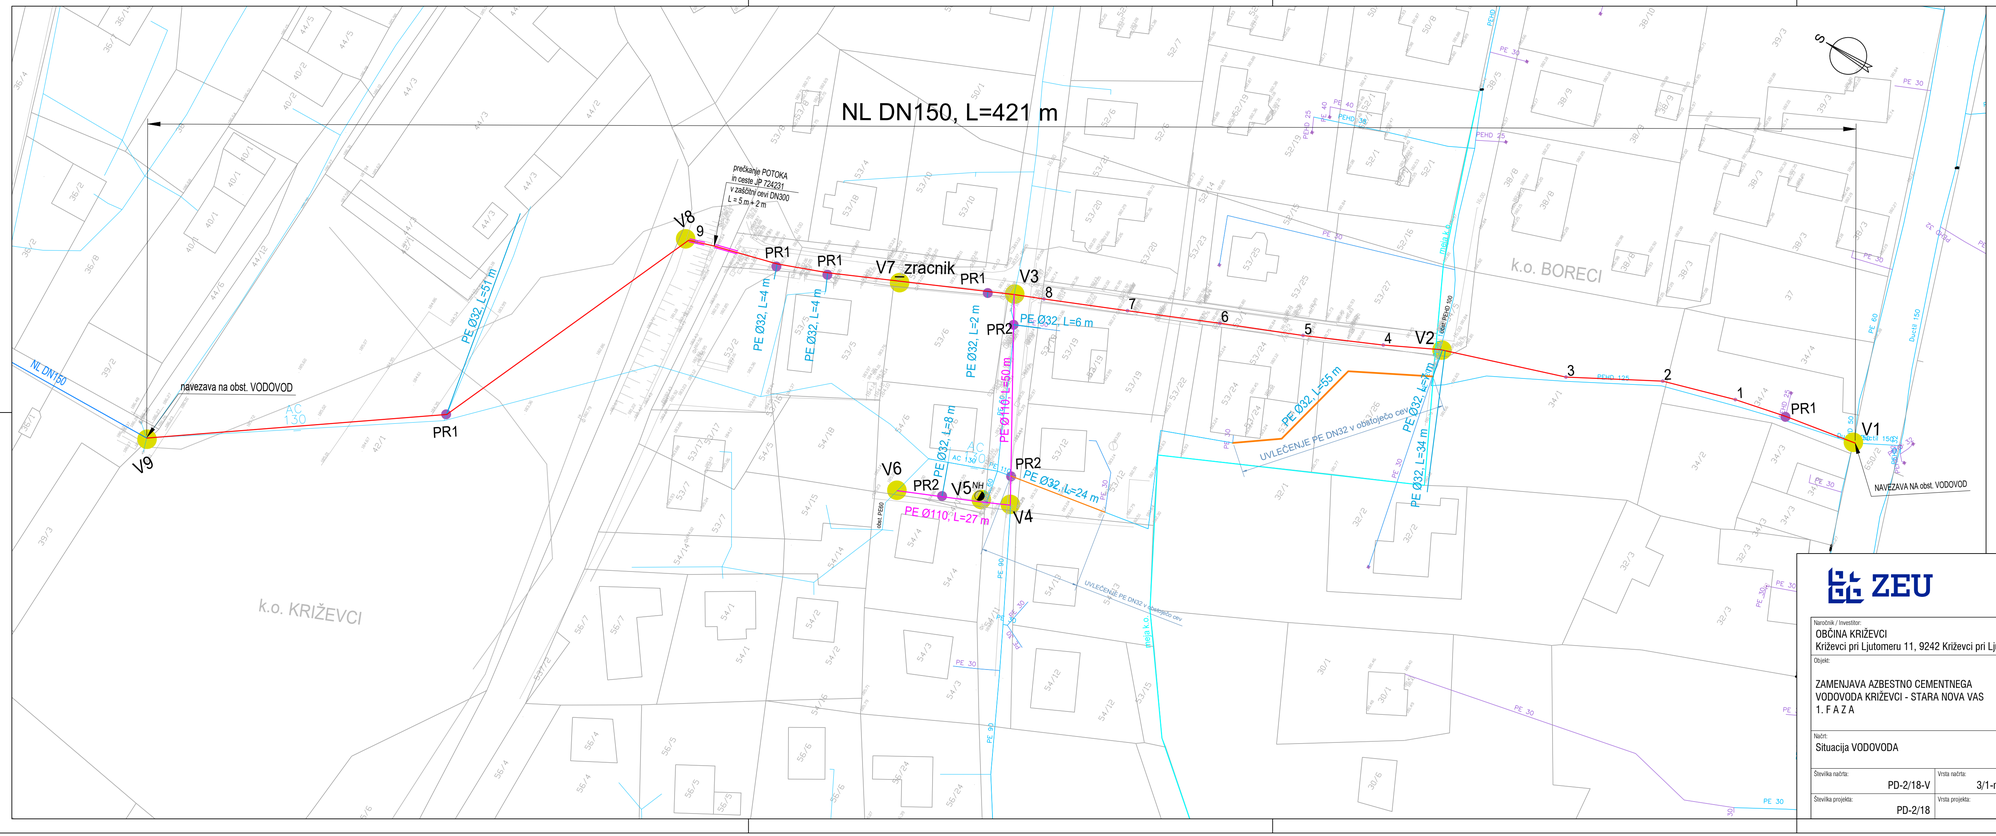

LEGENDA:

Predvideni primarni in sekundarni cevovodi:

- NL DN150
- PE 100 RC Ø110 PN 16

ter hišni odjemalci:

- PE 100 RC Ø32 PN 16
- uvlečenje Ø32 v obst. cevovod
- obstoječi vodovod
- NH nadzemni hidrant
- vozlišče ... V1
- hišni priključek ... PR1
- lomi ... 1, 2,....
- 315/4 ZKP KRIŽEVCI
- meja katastrske občine

ZEU

ZEU družba za načrtovanje in inženiring d.o.o.
Ulica Staneta Rozmana 5, SI-9000 Murska Sobota, Slovenija
Tel. +386 25361310, Faks +386 25341086, E-naslov: zeu@zeu.si, Internet: http://www.zeu.si

Naročnik / Investitor: OBČINA KRIŽEVCI, Križevci pri Ljutomeru 11, 9242 Križevci pri Ljutomeru	Odgovorni vodja projekta: Simona Kelernen dipl. inž. grad. G-3389
Objekt: ZAMENJAVA AZBESTNO CEMENTNEGA VODOVODA KRIŽEVCI - STARA NOVA VAS 1. F A Z A	Odgovorni projektant načrta: Simona Kelernen dipl. inž. grad. G-3389
	Sodelavci: Nejc Marič dipl. inž. grad. (UN)
Načrt: Situacija VODOVODA	
Številka načrta: PD-2/18-V	Vrsta načrta: 3/1-načrt vodovoda
Številka projekta: PD-2/18	Vrsta projekta: PZI
Datum: avgust 2018	Merilo: 1: 1500
Številka lista: 2	