


MERILO 1:1000/100

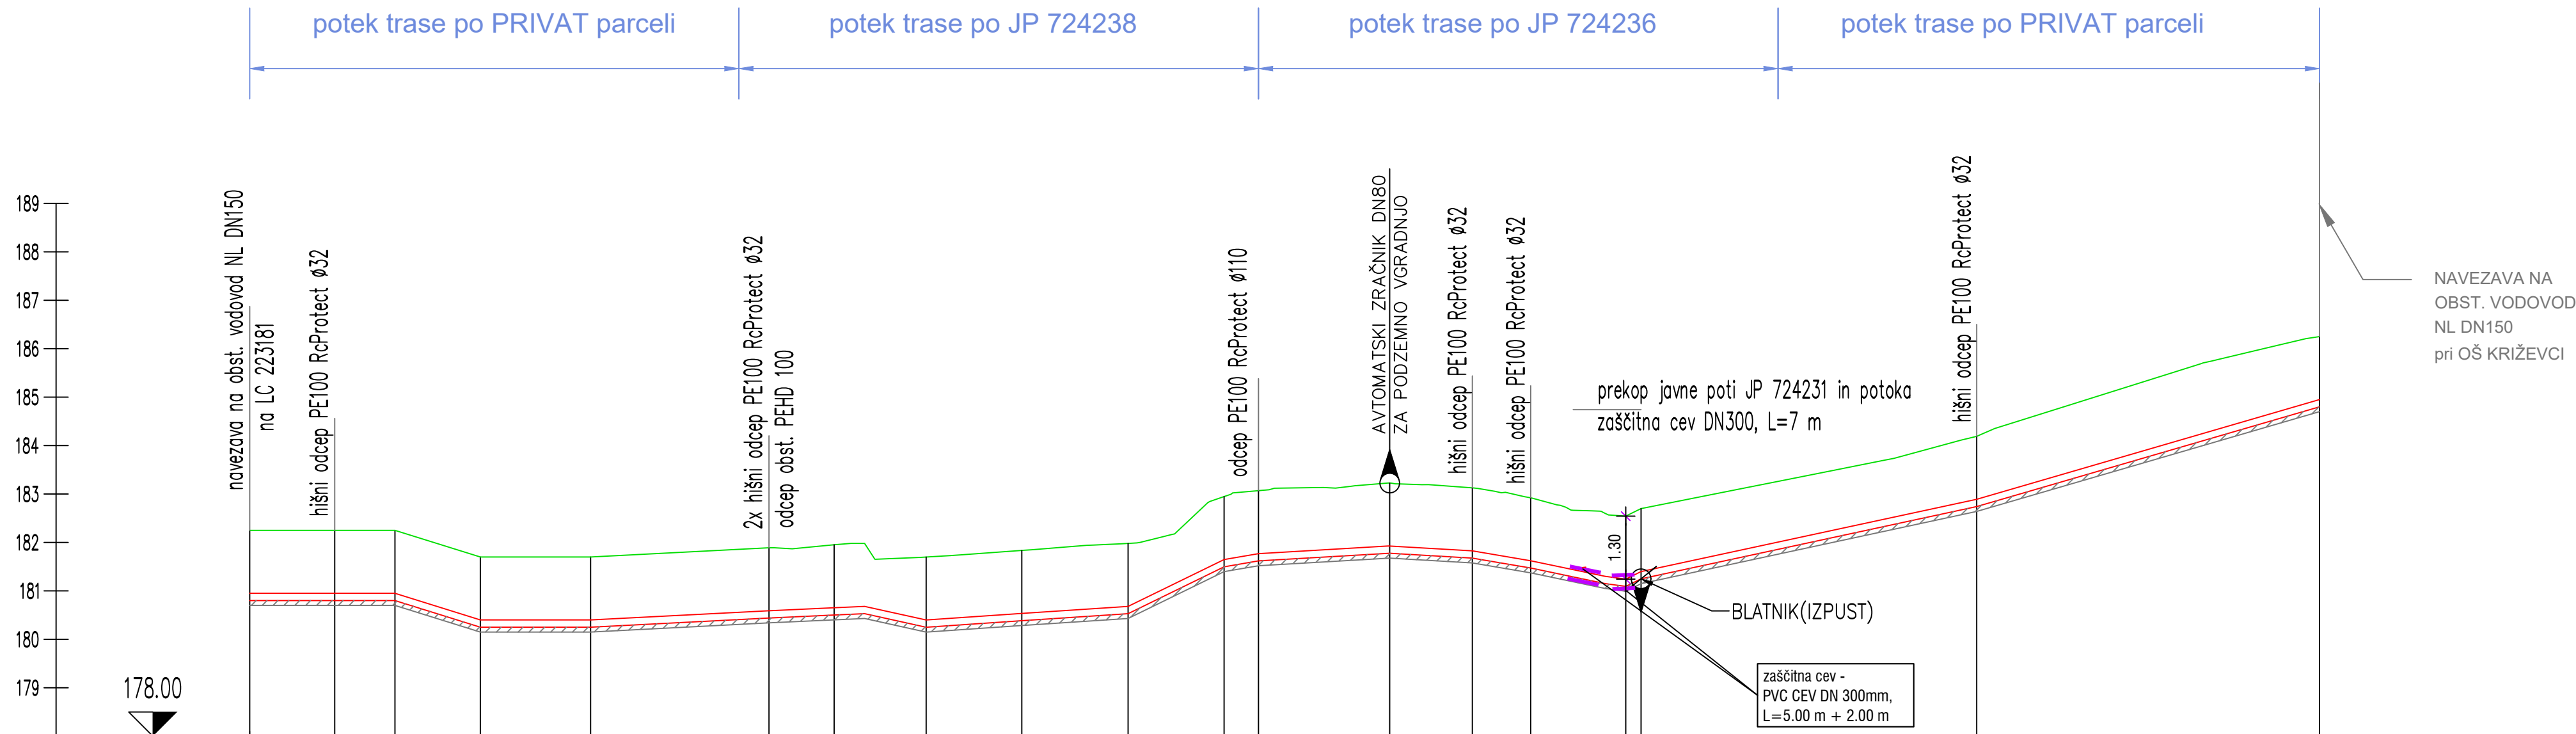

OZNAKE VOZLIŠČ in LOMOV	V1	PR1	1	2	3	V2	4	5	6	7	8	9	V3	V7	PR1	PR1	PR1	PR1	V9
STACIONAŽE	0.0	17.558	12.450	17.628	22.785	30.269	13.467	19.004	19.761	21.957	19.831	27.110	35.503	52.570	64.628	84.268	87.428	56.776	21.000
KOTE TERENA	182.250	182.250	182.250	181.700	181.700	181.890	181.952	181.699	181.635	181.980	182.947	182.069	182.226	182.127	182.922	182.543	182.069	184.191	186.250
KOTE NIVELETE	180.800	180.800	180.800	180.250	180.250	180.440	180.502	180.249	180.385	180.530	181.497	181.619	181.777	181.677	181.472	181.243	181.249	182.741	184.800
GLOBINE IZKOPA	1.55	1.55	1.55	1.55	1.55	1.55	1.55	1.55	1.55	1.55	1.55	1.55	1.54	1.55	1.55	1.55	1.54	1.55	1.55
PADEC (promil)		i=0.00 17.558	i=0.00 12.450	i=31.2 17.628	i=0.00 22.785	i=-6.27 30.296	i=-5.94 13.467	i=-4.44 19.004	i=-6.88 19.761	i=-6.60 21.957	i=-48.76 19.831	i=-17.17 27.110	i=-5.83 35.503	i=5.86 52.570	i=17.00 64.628	i=11.66 84.268	i=-6.00 87.428	i=-21.51 56.776	i=-29.08 21.000
MATERIAL in PROFIL CEVI	NL (nodularna litina) DN 150, L= 421.000 m																		



ZEU družba za načrtovanje in inženiring d.o.o.
Ulica Staneta Rozmana 5, SI-9000 Murska Sobota, Slovenija
Tel. +386 25361310, Faks +386 25341086, E-naslov: zeu@zeu.si, Internet: http://www.zeu.si

Naročnik / investitor: OBČINA KRIŽEVCI Križevci pri Ljutomeru 11, 9242 Križevci pri Ljutomeru		Odgovorni vodja projekta: Simona Kelemen dipl. inž. grad. G-3389	
Objekt: ZAMENJAVA AZBESTNO CEMENTNEGA VODOVODA KRIŽEVCI - STARA NOVA VAS 1. F A Z A		Odgovorni projektant načrta: Simona Kelemen dipl. inž. grad. G-3389	
Načrt: VZDOLŽNI PROFIL - primarni vod		Sodelavci: Nejc Marič dipl. inž. grad. (UN)	
Številka načrta: PD-2/18-V	Vrsta načrta: 3/1-načrt vodovoda	Datum: avgust 2018	Merilo: 1: 100
Številka projekta: PD-2/18	Vrsta projekta: PZI	Številka lista: 4	