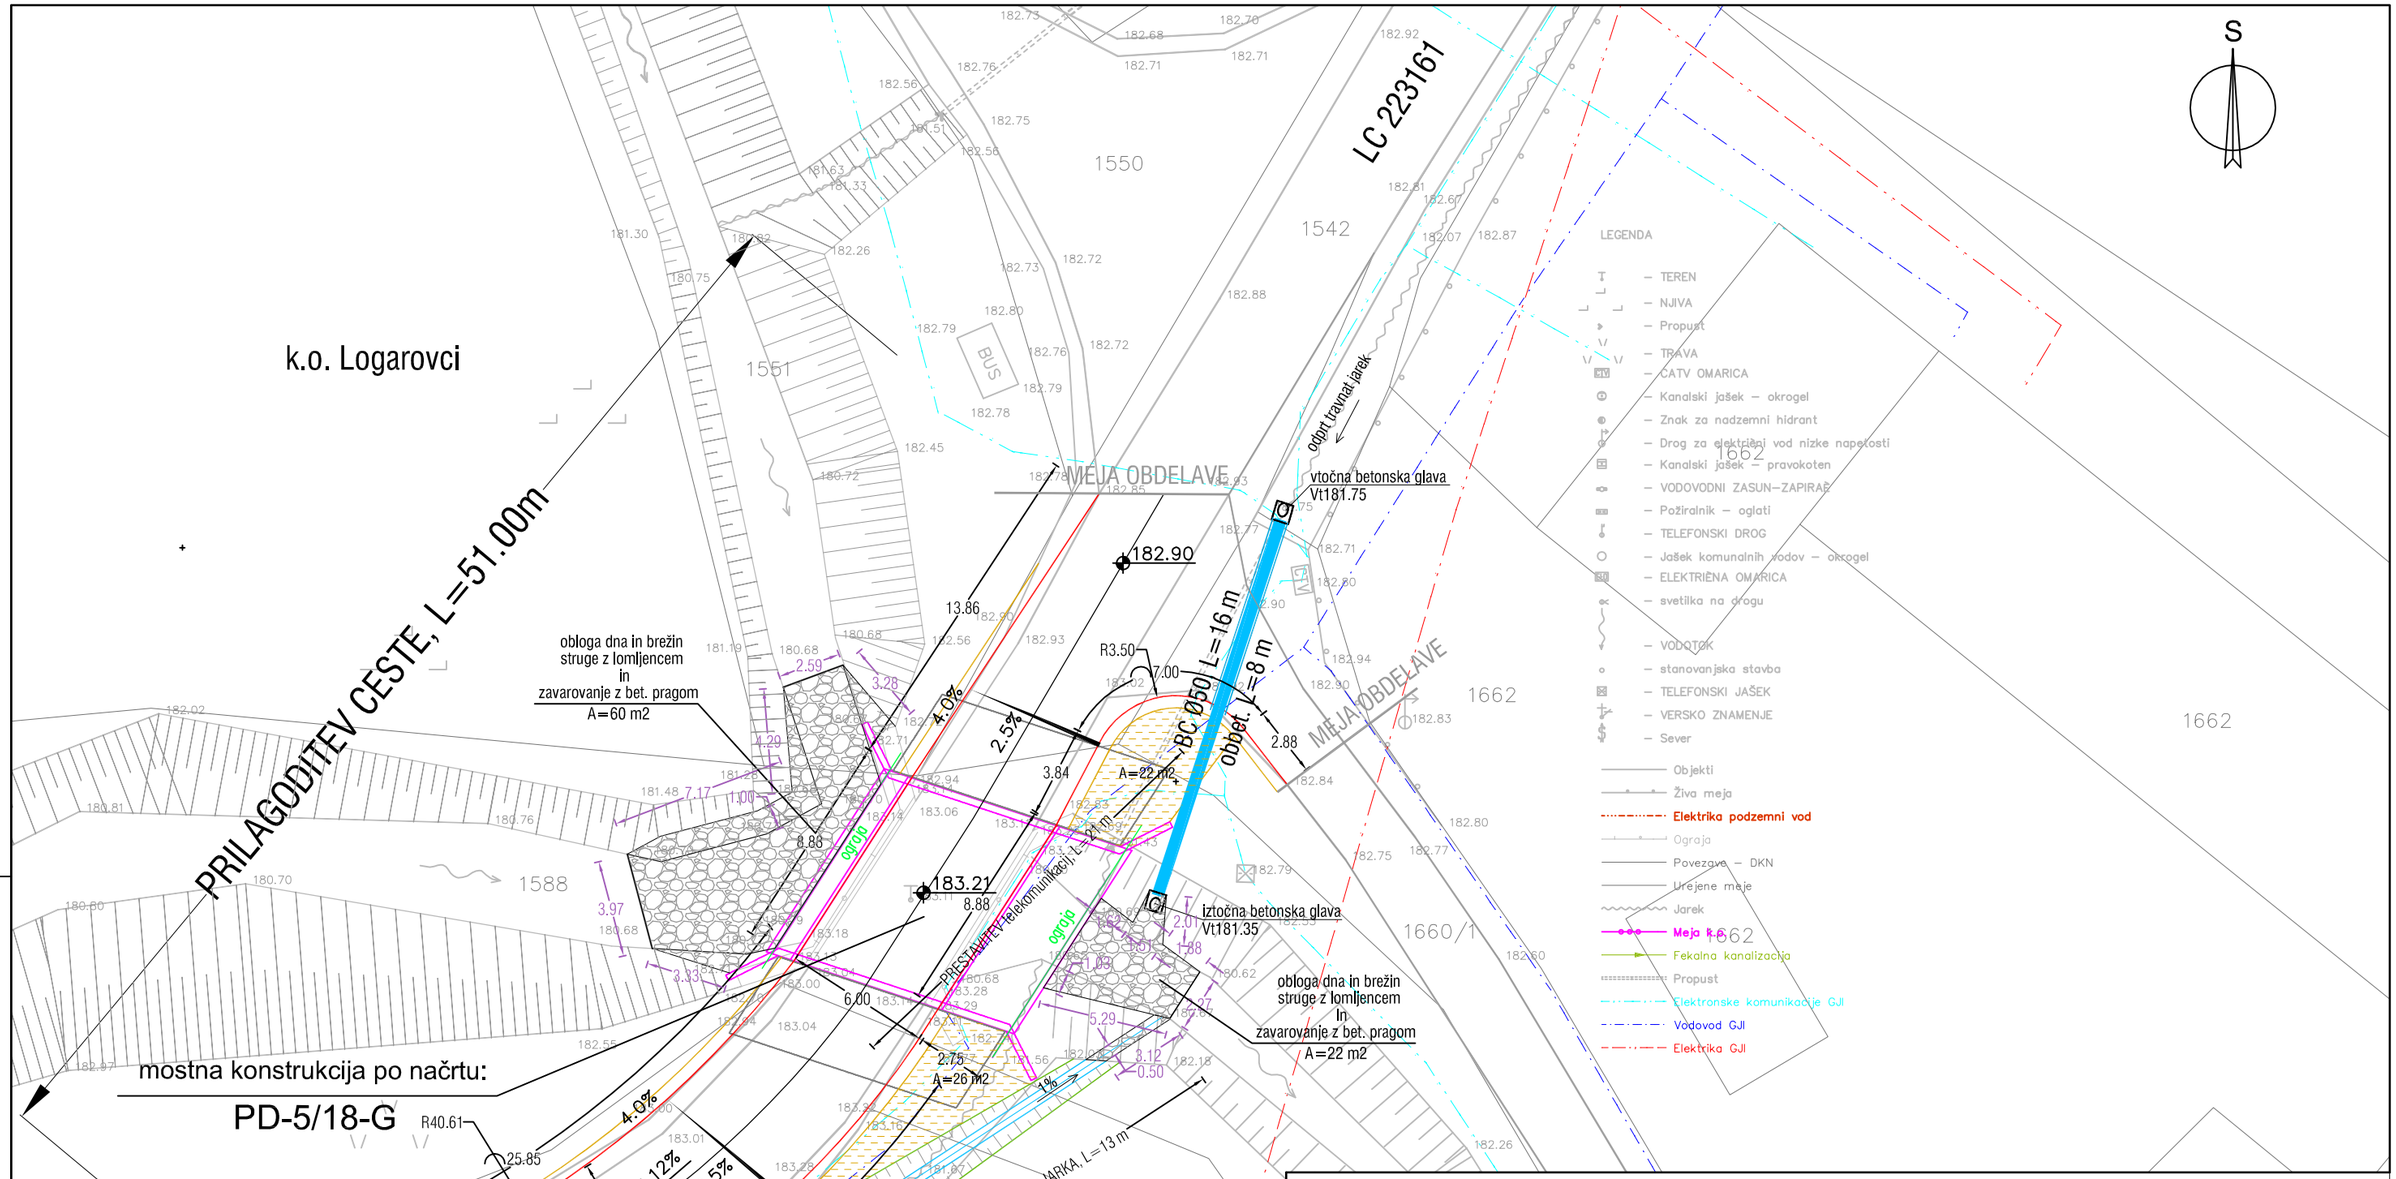

ZEU

ZEU družba za načrtovanje in inženiring d.o.o.
Ulica Staneta Rozmana 5, SI-9000 Murska Sobota, Slovenija
Tel. +386 25361310, Faks +386 25341086, E-naslov: zeu@zeu.si, Internet: http://www.zeu.si

Naročnik / Investitor: OBČINA KRIŽEVCI Križevci pri Ljutomeru 11, 9242 KRIŽEVCI PRI LJUTOMERU	Odgovorni vodja projekta: Simona Kelemen, dipl. inž. grad. G-3389
Objekt: REKONSTRUKCIJA MOSTOV na JP 724321 ILJAŠEVCI in na LC 223161 LOGAROVCI	Odgovorni projektant načrta: Simona Kelemen, dipl. inž. grad. G-3389
	Sodelavci: Nejc Marič, dipl. inž. grad. (UN)
Načrt: Ureditvena situacija Most Logarovci	

Številka načrta:	Vrsta načrta:			
PD-5/18-CE	3/1-nacrt ceste			
Številka projekta:	Vrsta projekta:	Datum:	Merilo:	Številka lista:
PD-5/18	PZI	oktober 2018	1: 250	2