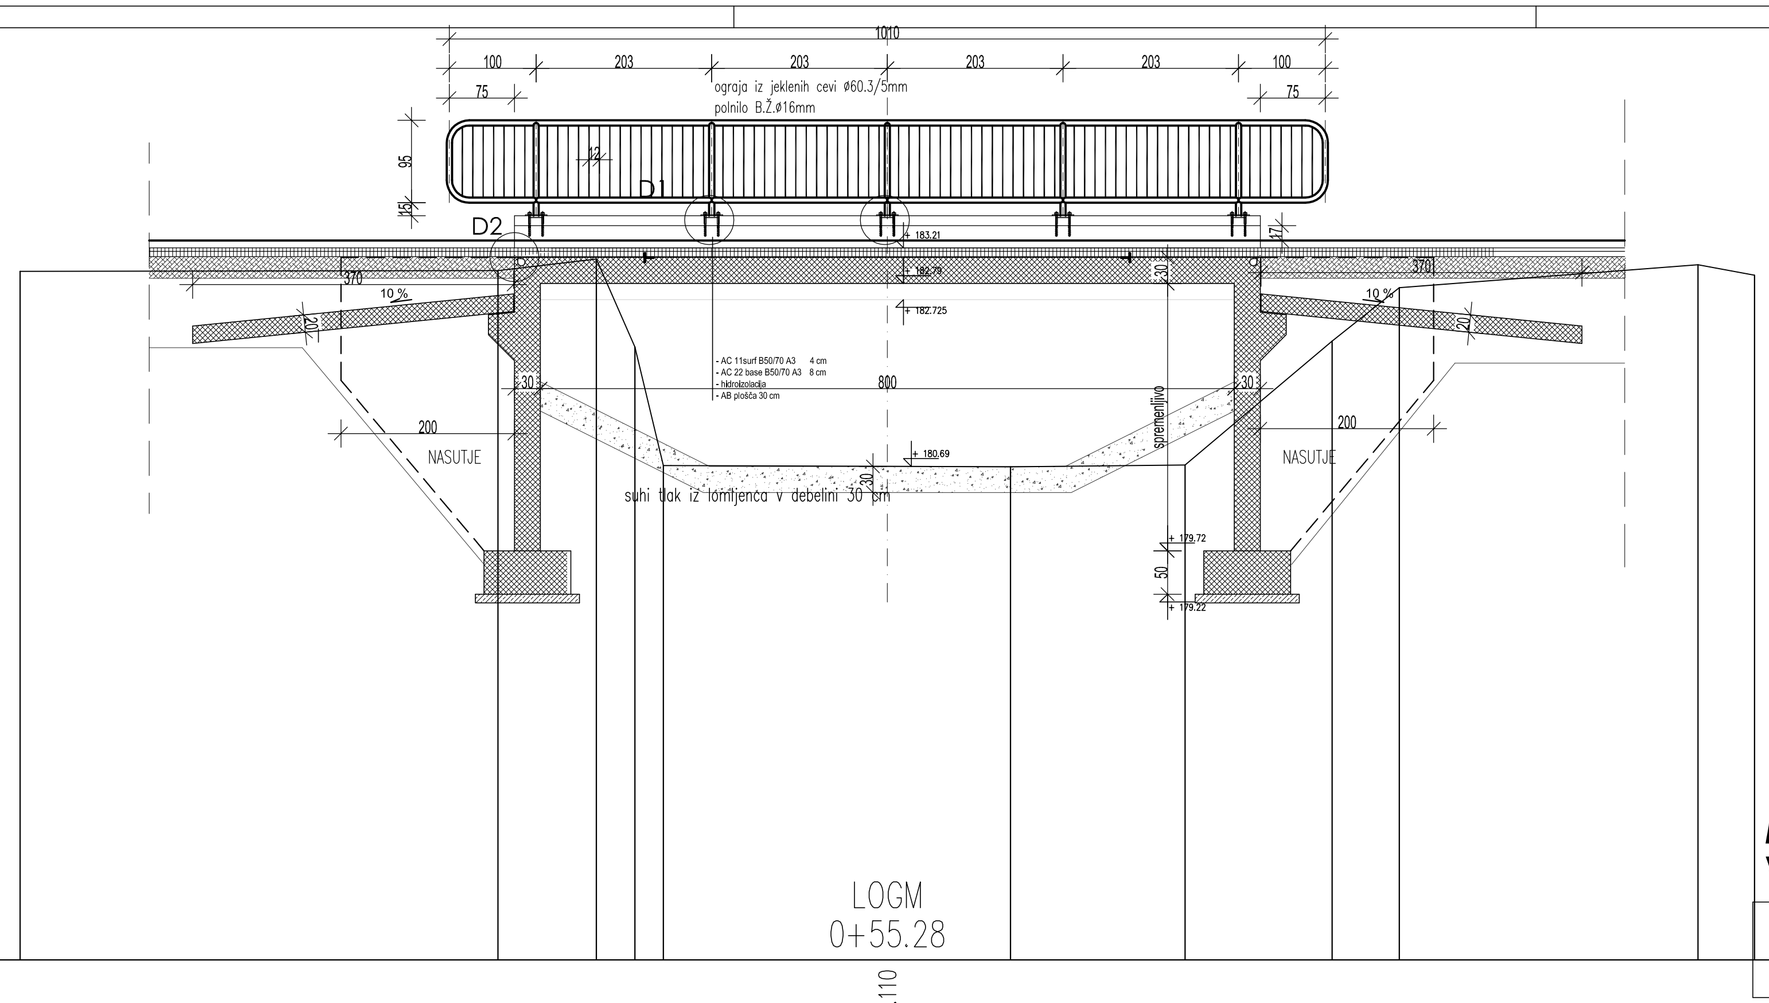

SENSOR

175.000

LOGM
0+55.28

CESTISCE											183.110
OD.OSI											
TEREN	182.939		182.949	183.082	182.068	180.700	180.691	180.686	180.706	182.136	182.752	183.016	182.996
OD.OSI	10.000		4.489	3.356	2.911	2.582	0.000	1.421	3.434	5.128	5.903	9.348	10.000

P = 0.186 m2

MOST LOGAROVCI na LC 223161
VZDOLŽNI PREREZ

STATIKON

PROJEKTIRANJE GRADBENIH KONSTRUKCIJ
ARHITEKTURA IN INŽENIRING d.o.o.

Slovenska 25, 9000 MURSKA SOBOTA
tel.: (02) 534 88 10, fax.: (02) 534 88 12
E-mail: statikon@statikon.si

odg.vodja projekta : KELEMEN Simona, dig — a.š.: G-3389

odgovorni projektant: PIRLING Tomislav, univ.dig — a.š.: G-1273

sodelavci : — a.š.:

vrsta načrta : NAČRT GRADBENIH KONSTRUKCIJ — faza proj.: PZI

investitor :
OBČINA KRIŽEVCI
Križevci pri Ljutomeru 11
9242 Križevci pri Ljutomeru

objekt :
REKONSTRUKCIJA MOSTOV na JP 724321 ILJAŠEVCI in na LC 223161 LOGAROVCI

št. projekta:	št. načrta:	datum :	merilo :	št.lista :
PD-5/18	PD-5/18-G	avg. 2018	M 1:50	3