


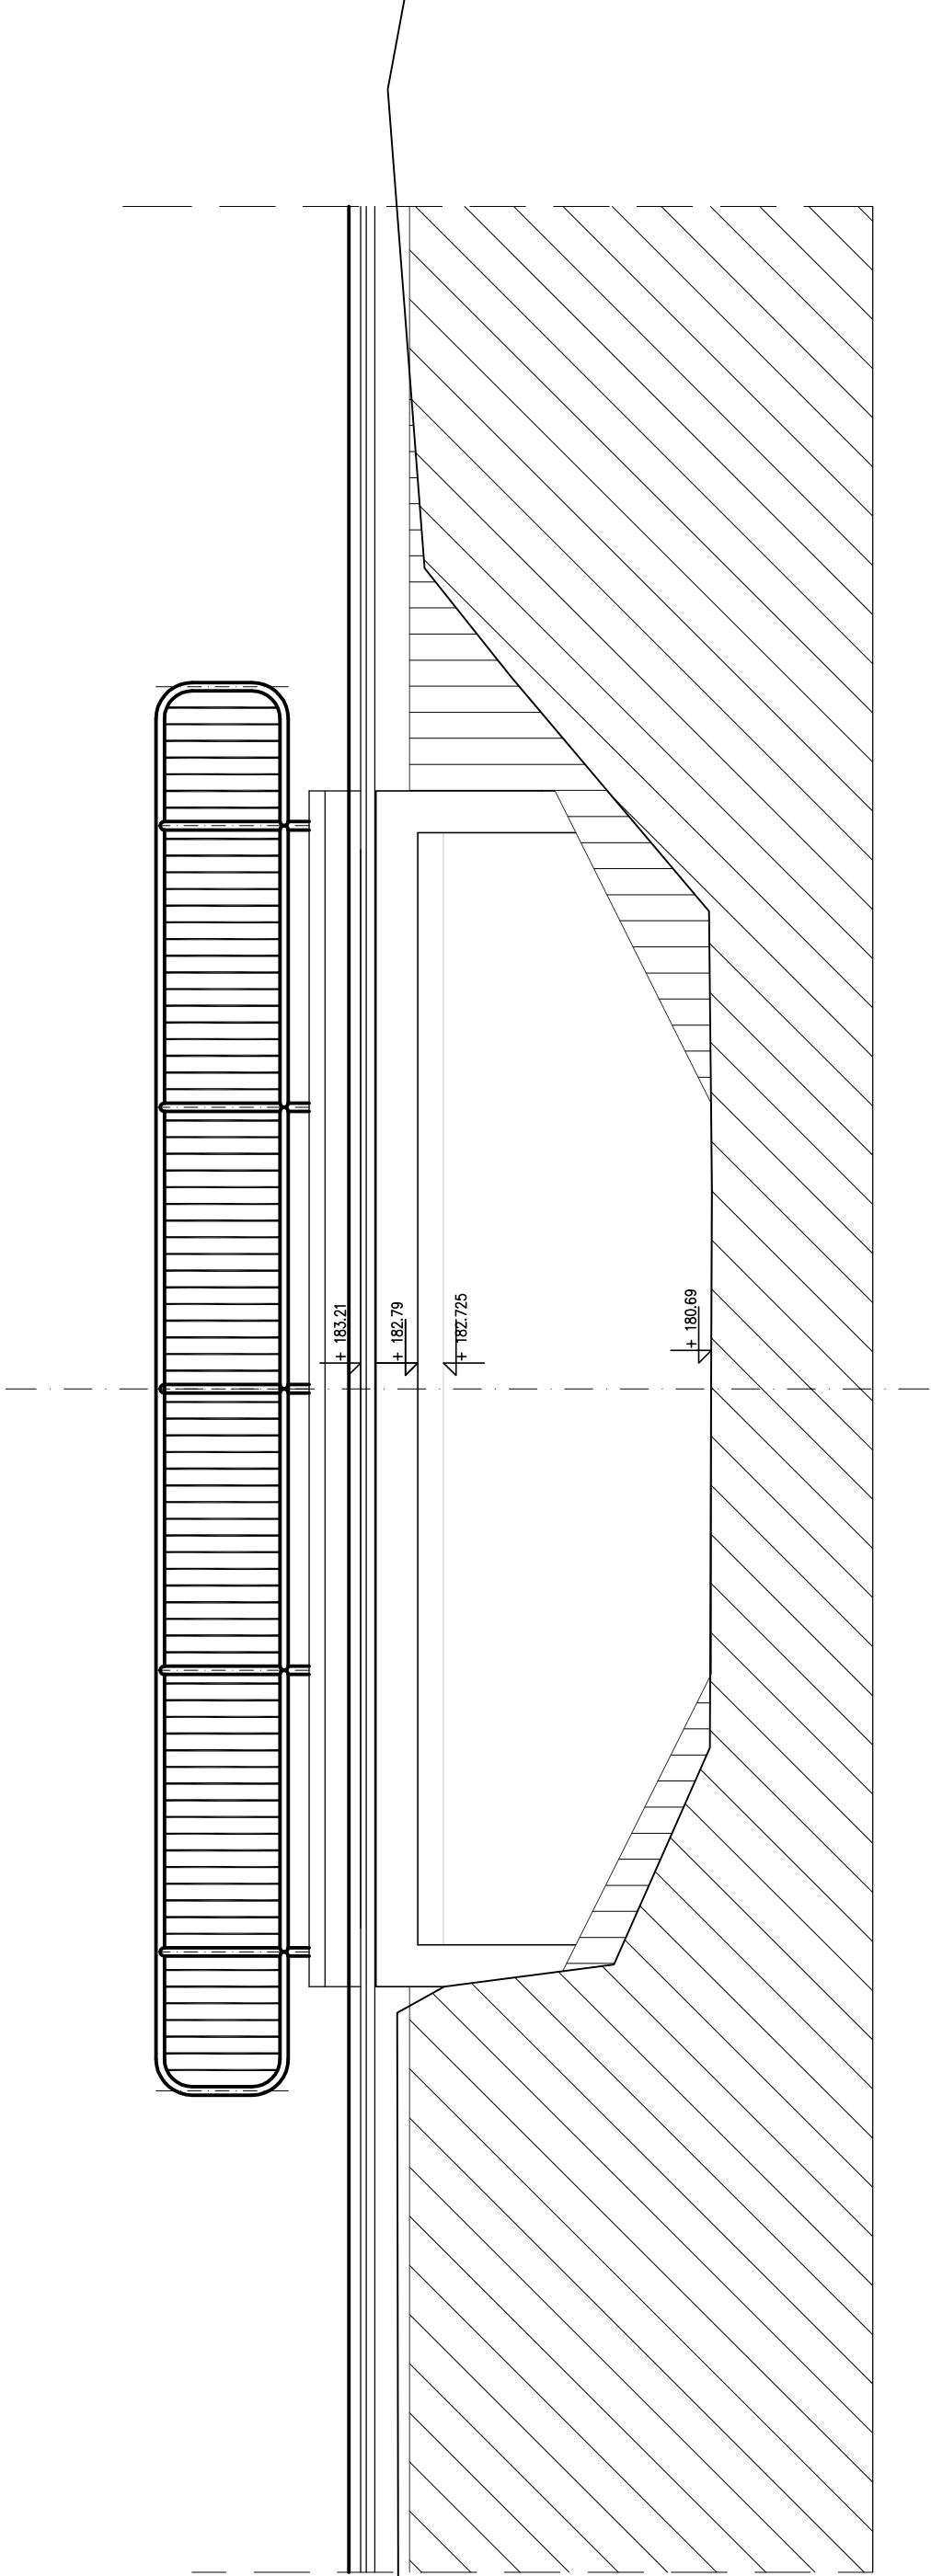

MOST LOGAROVCI na LC 223161
STRANSKA FASADA

STATIKON		PROJEKTIRANJE GRADBENIH KONSTRUKCIJ ARHITEKTURA IN INŽENIRING d.o.o.	
		Slovenska 25 9000 MURSKA SOBOTA tel.: (02) 534 88 10, fax.: (02) 534 88 12 E-mail: statikon@statikon.si	
odg.vodja projekta :	o.š.: G-3389	investitor :	OBČINA KRIŽEVCI
KELEMEN Simona, dig			Križevci pri Ljutomeru 11
odgovorni projektant :	o.š.: G-1273		9242 Križevci pri Ljutomeru
PIRLING Tomislav, redig. <i>Tomislav Pirling</i>		objekt :	REKONSTRUKCIJA MOSTOV na
sodelavci :	o.š.:		JP 724321 ILJAŠEVCI in na
		vrsta načrta :	LC 223161 LOGAROVCI
		NAČRT GRADBENIH KONSTRUKCIJ	PZI
št. projekta:	št. načrta:	datum :	št. lista :
PD-5/18	PD-5/18-G	avg. 2018	M 1:50 5